

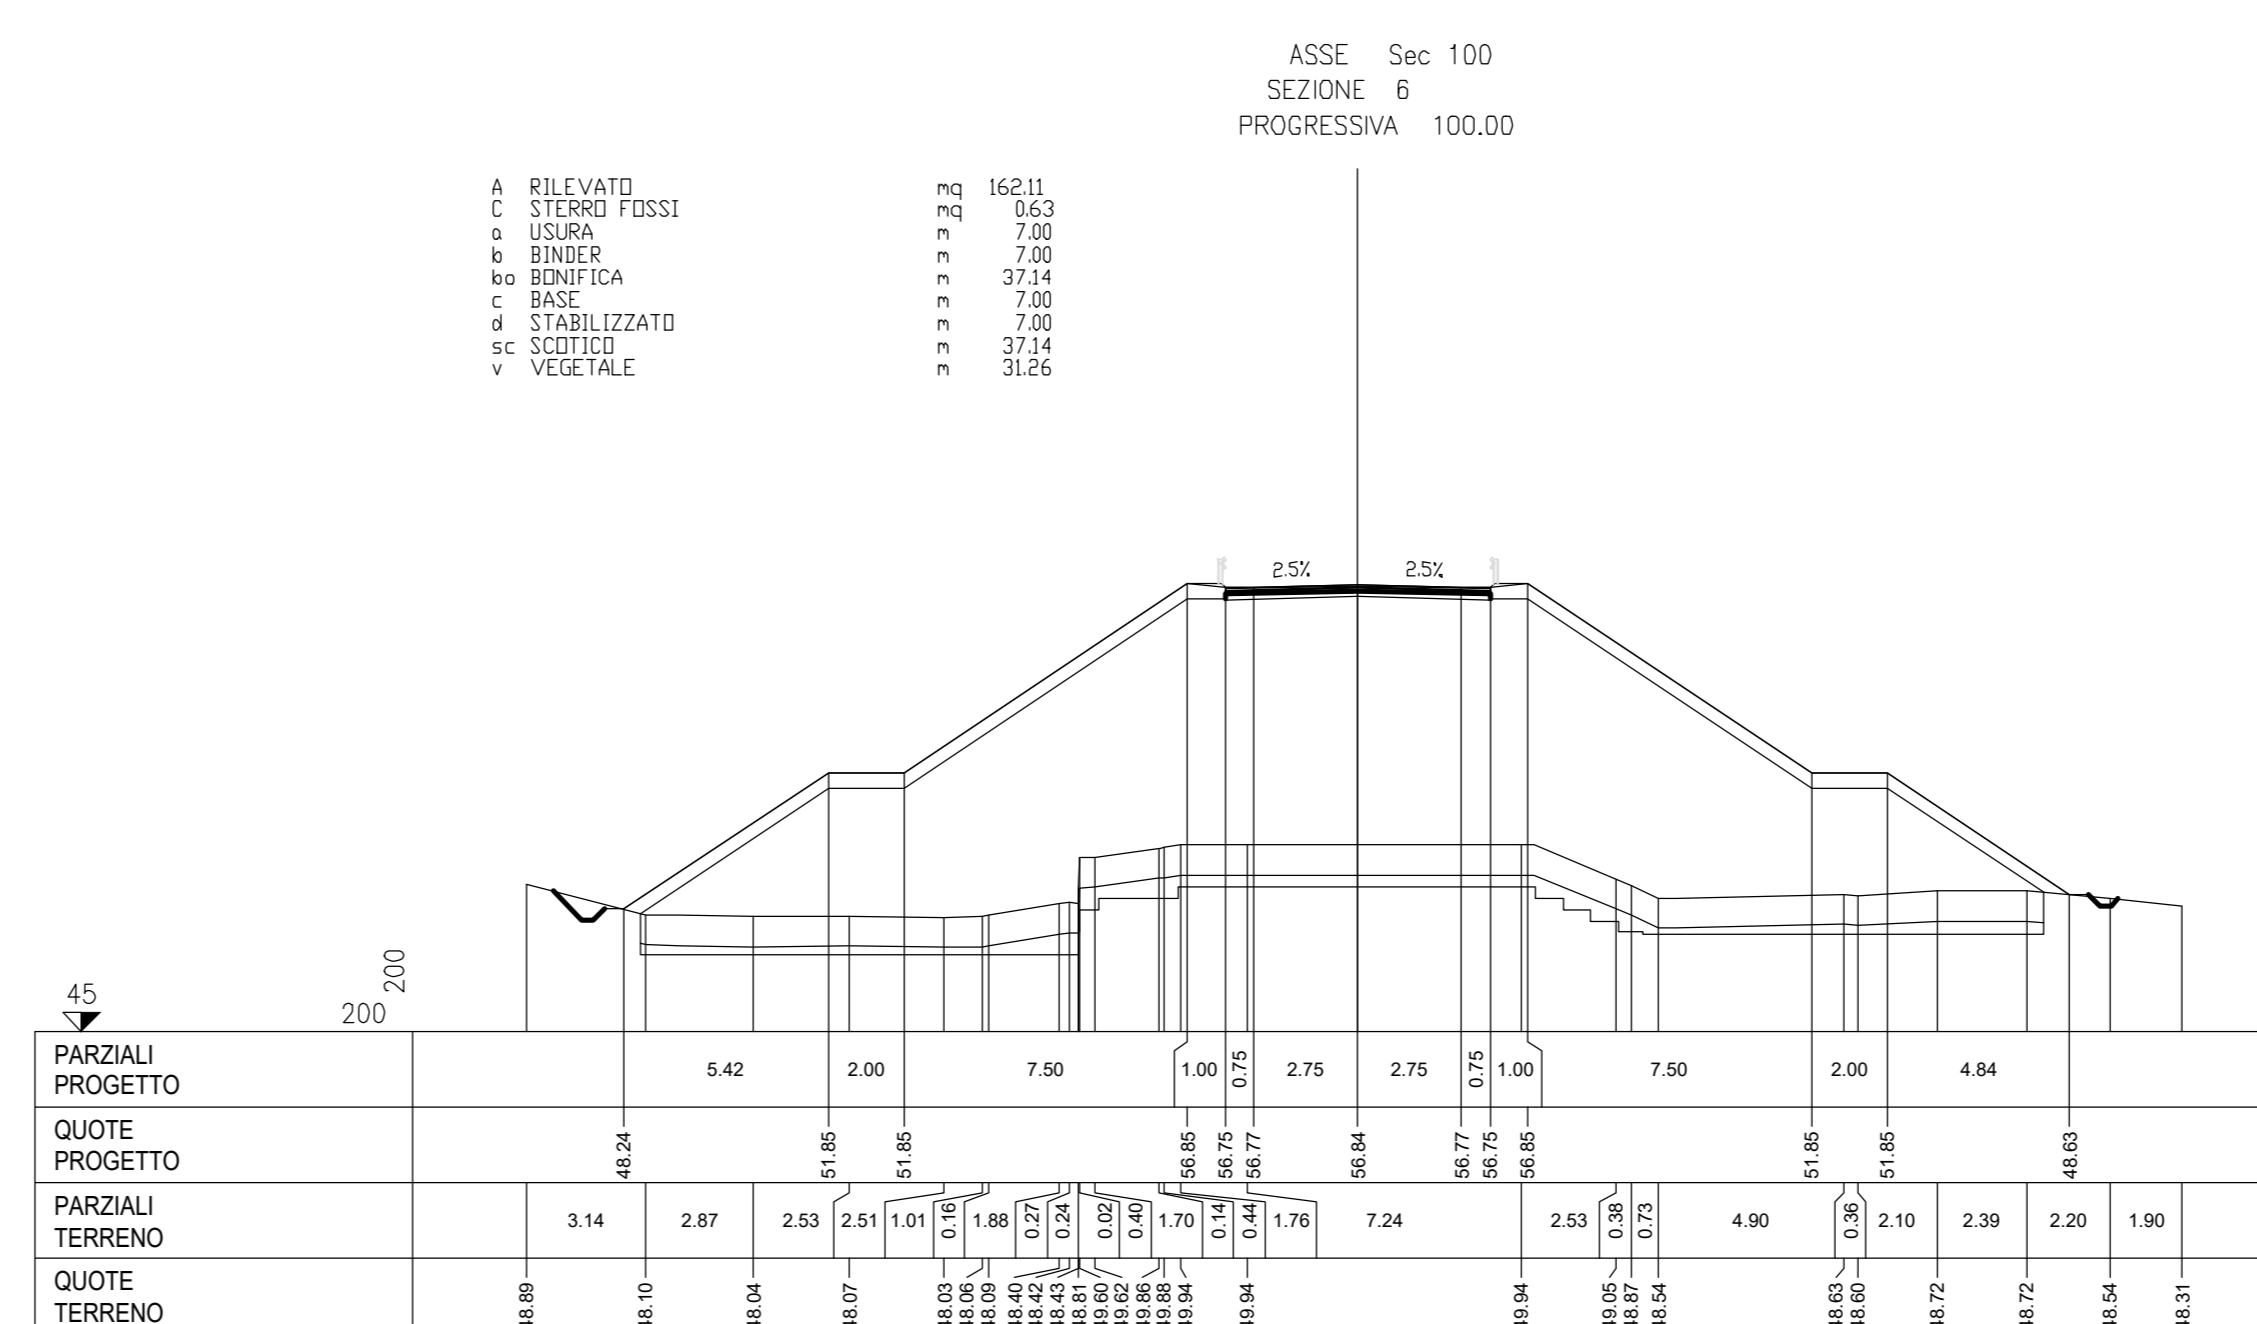
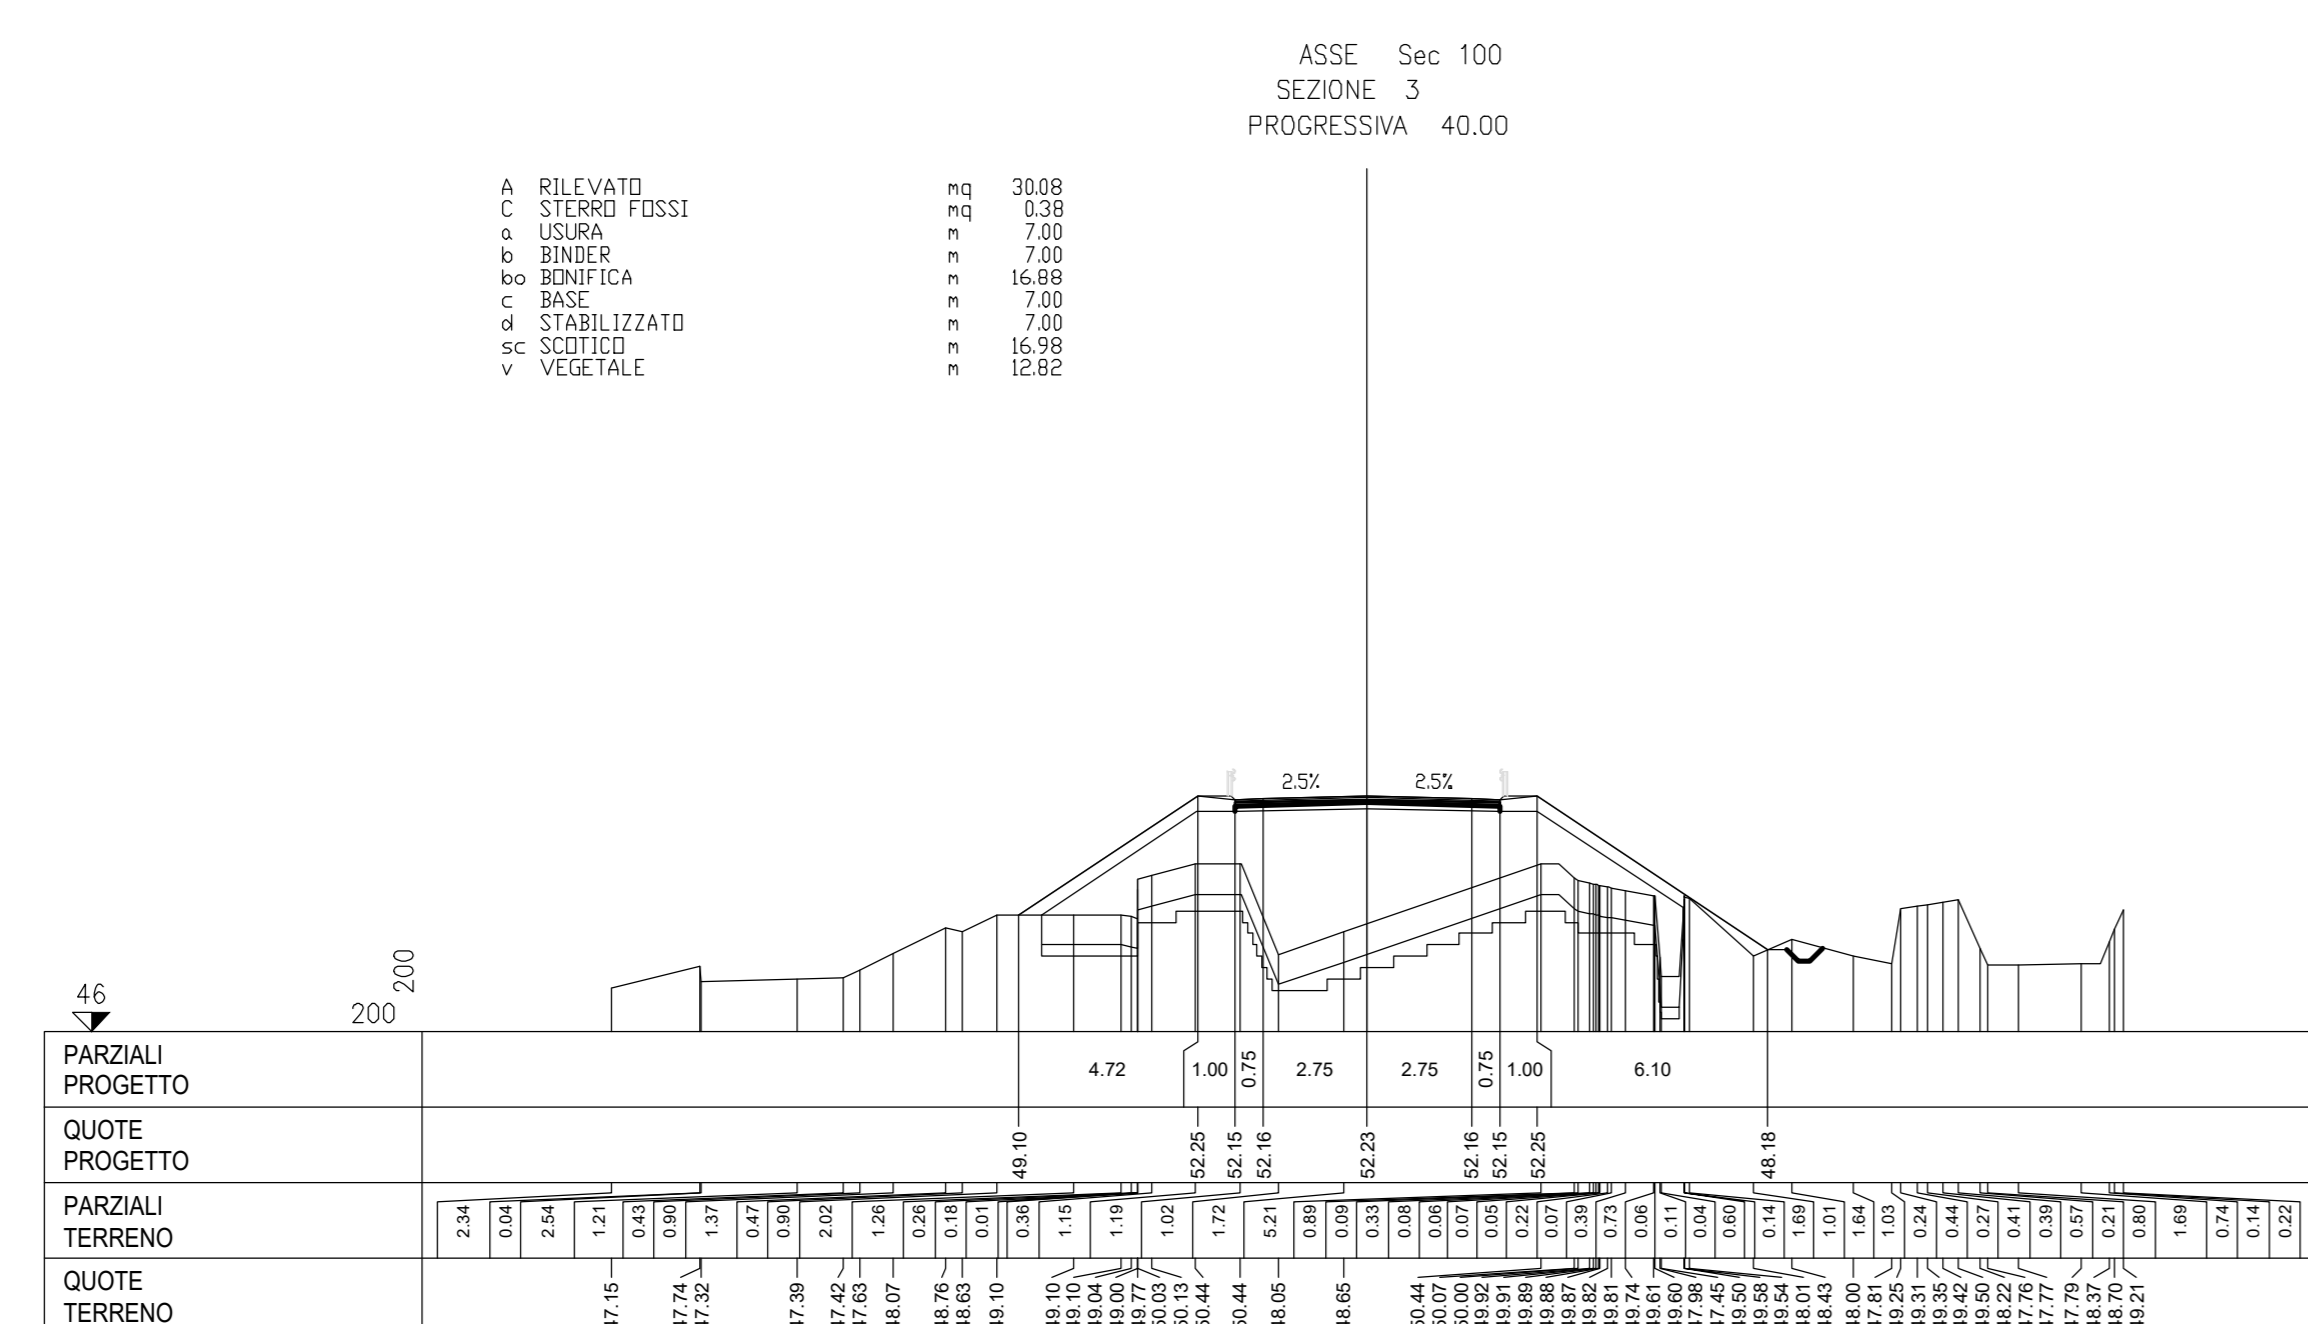
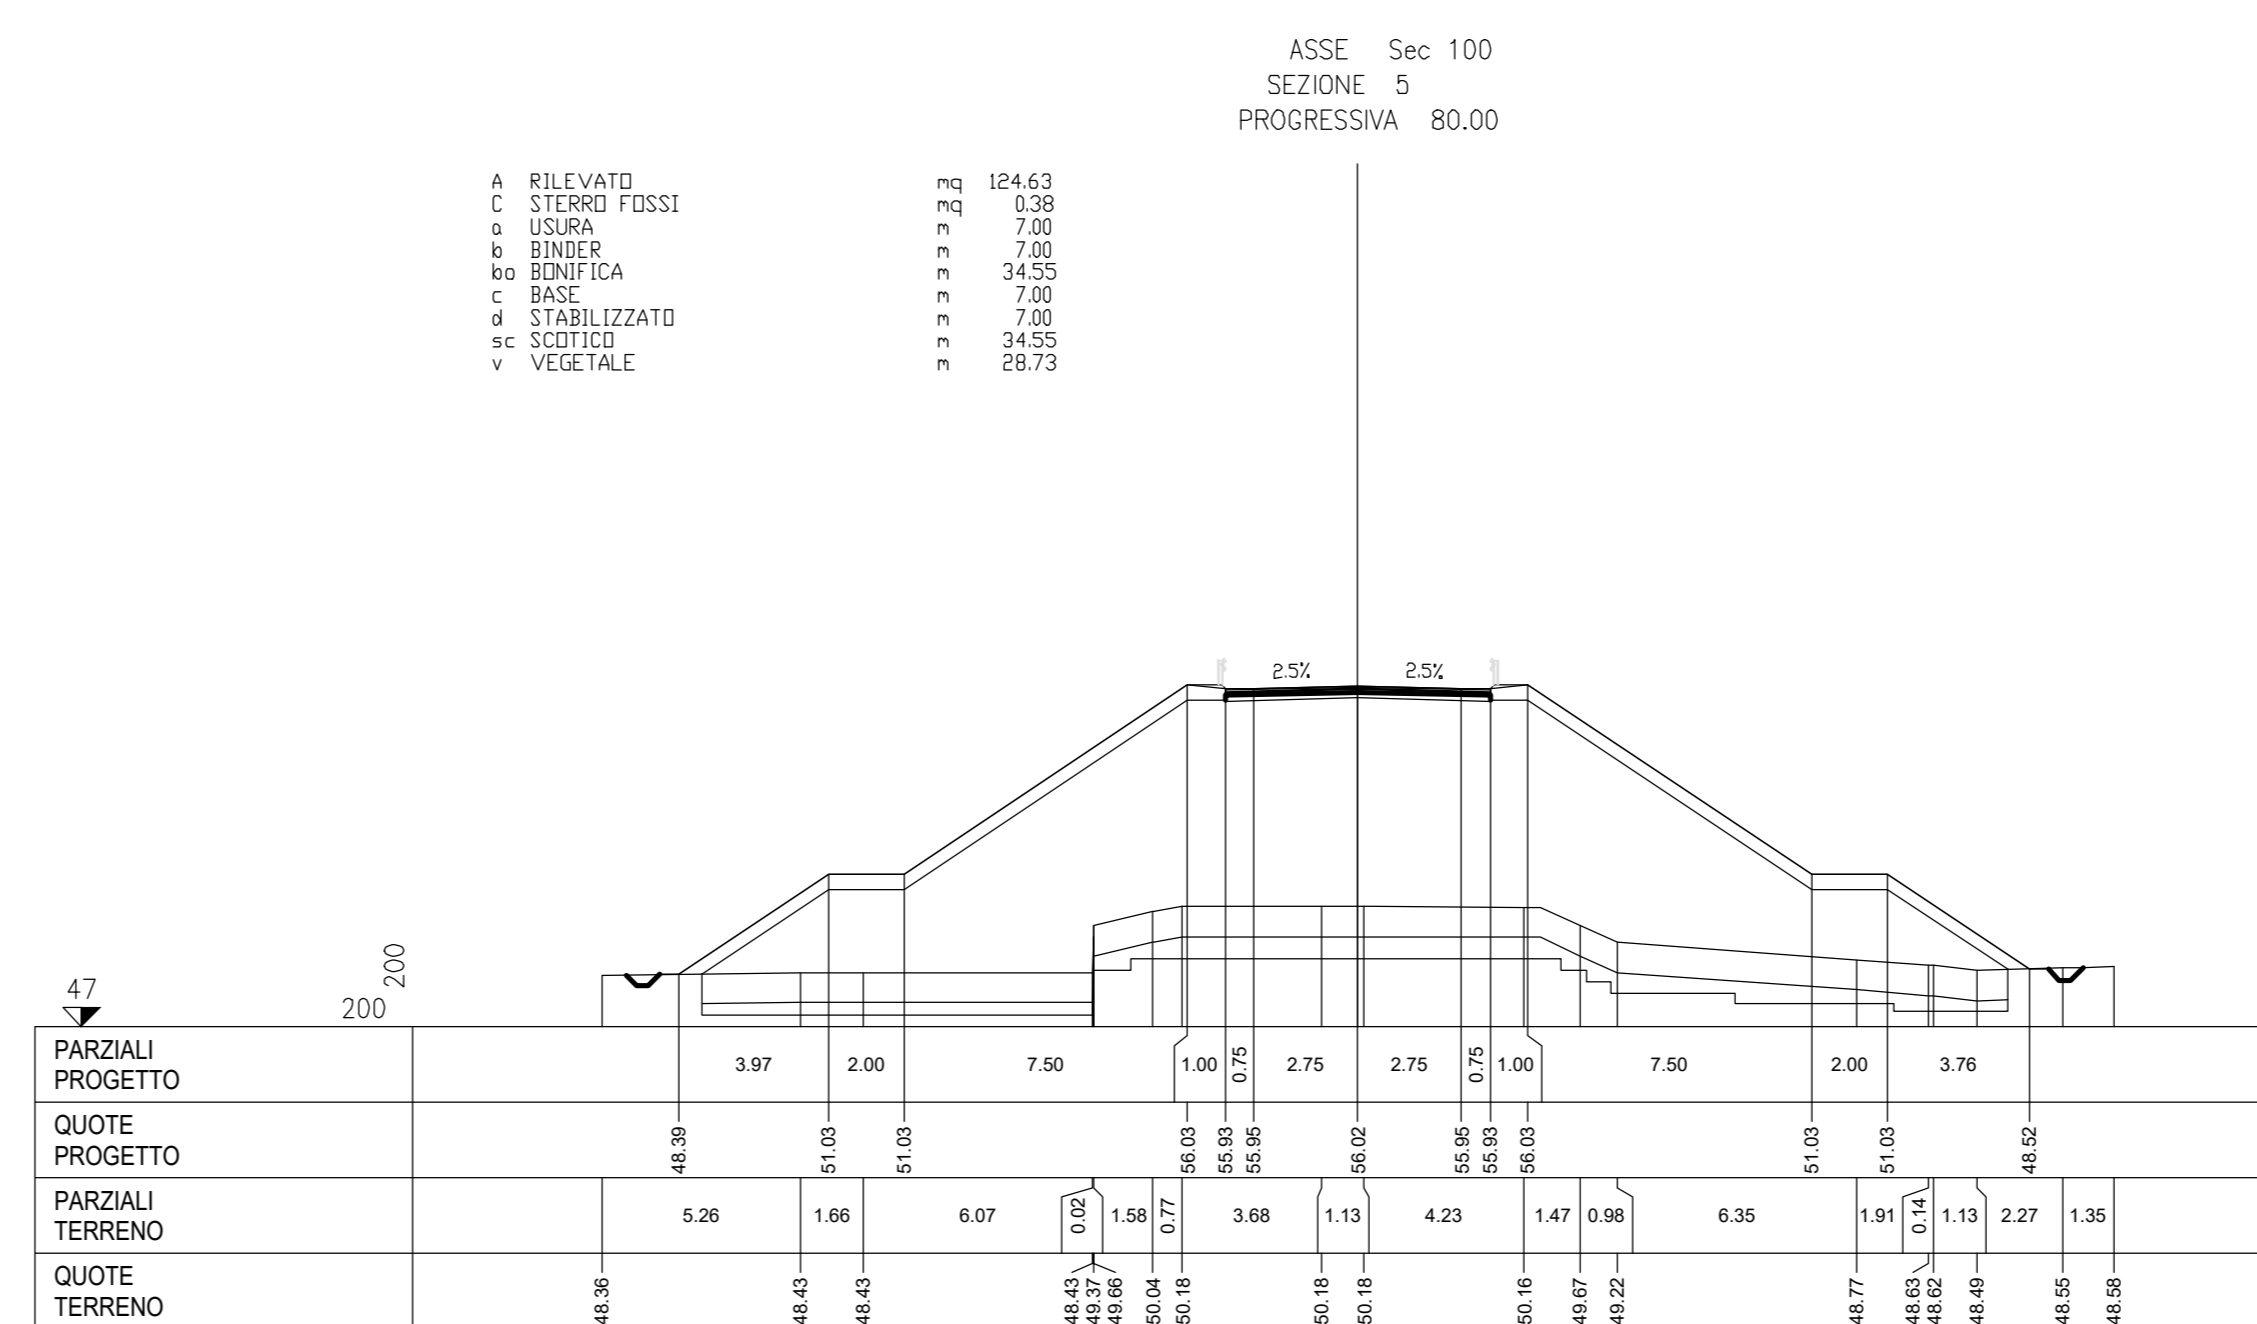
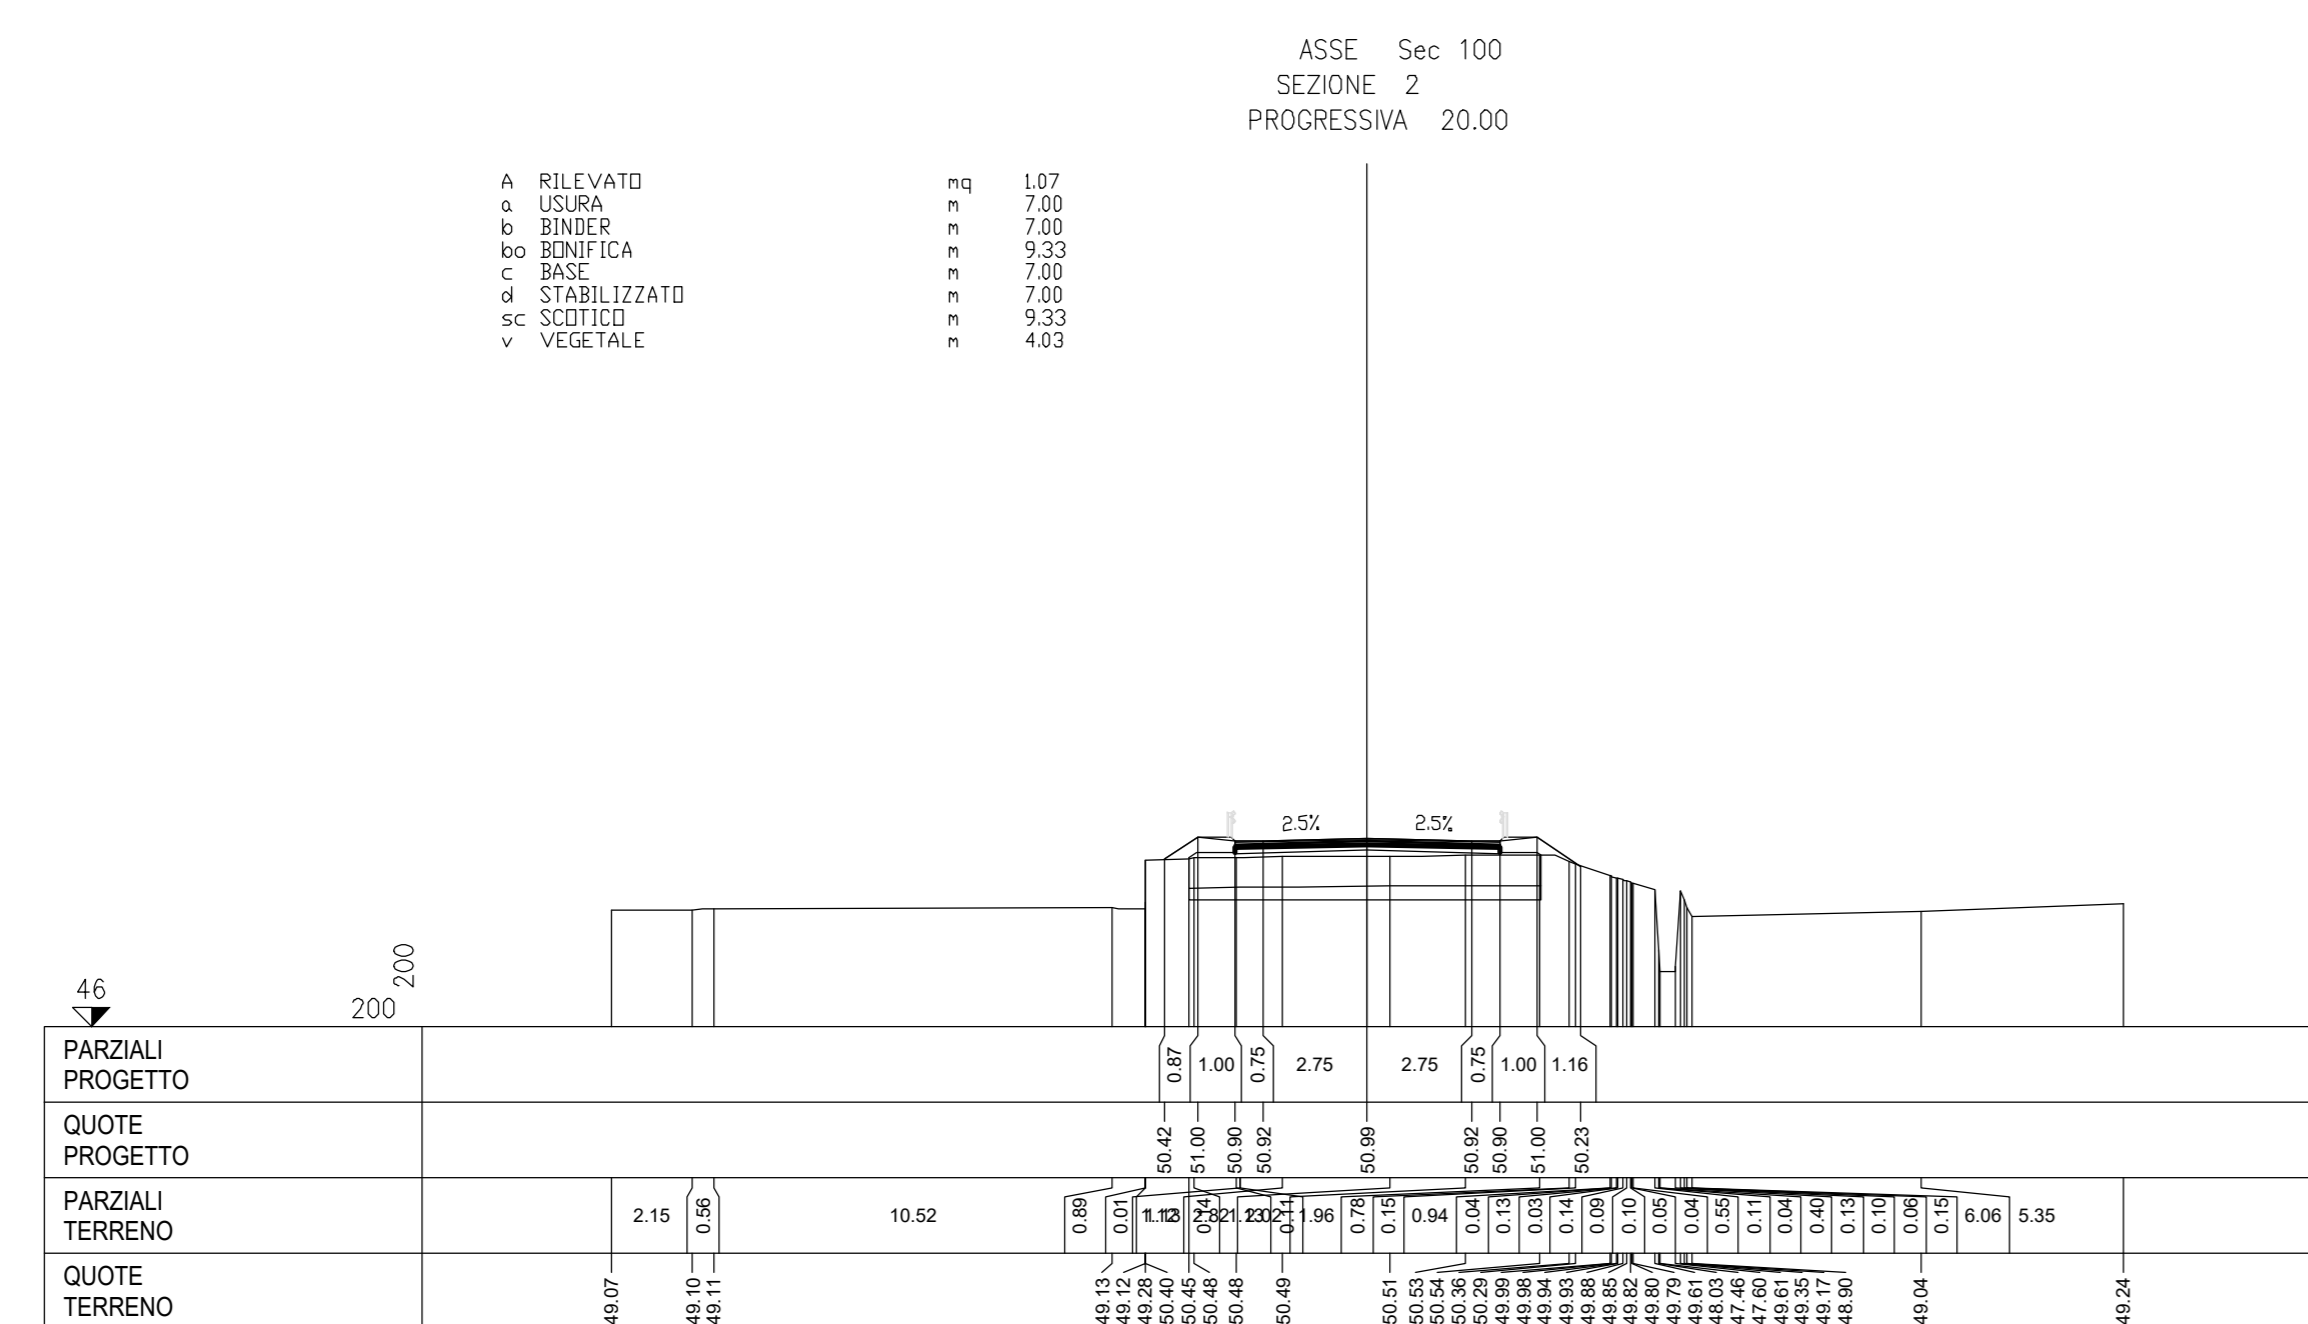
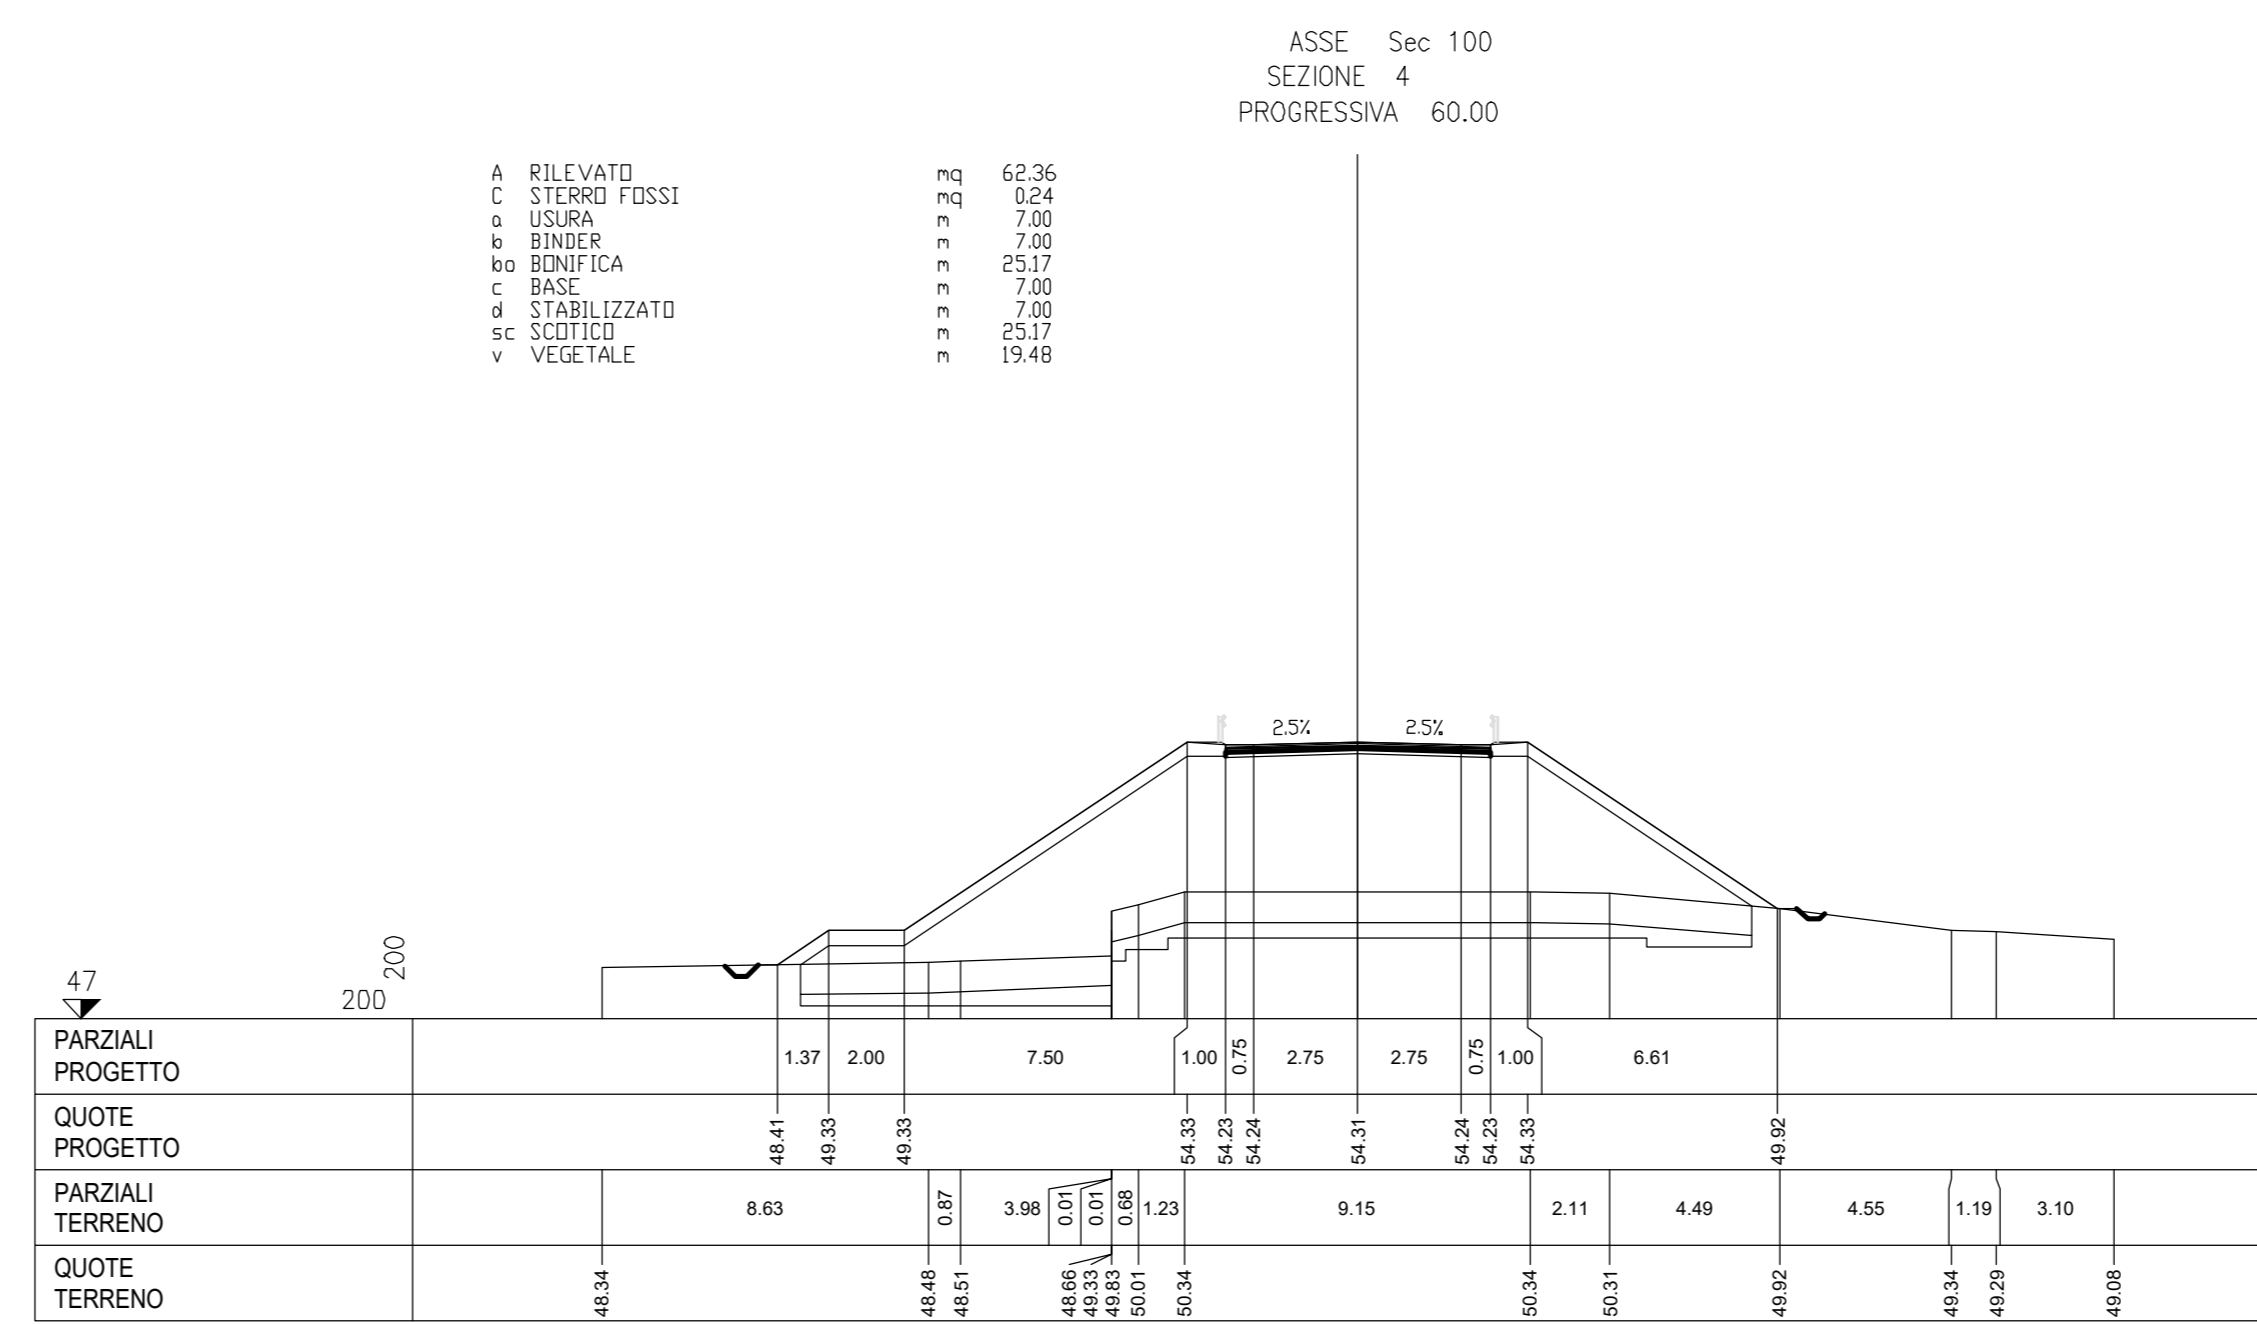
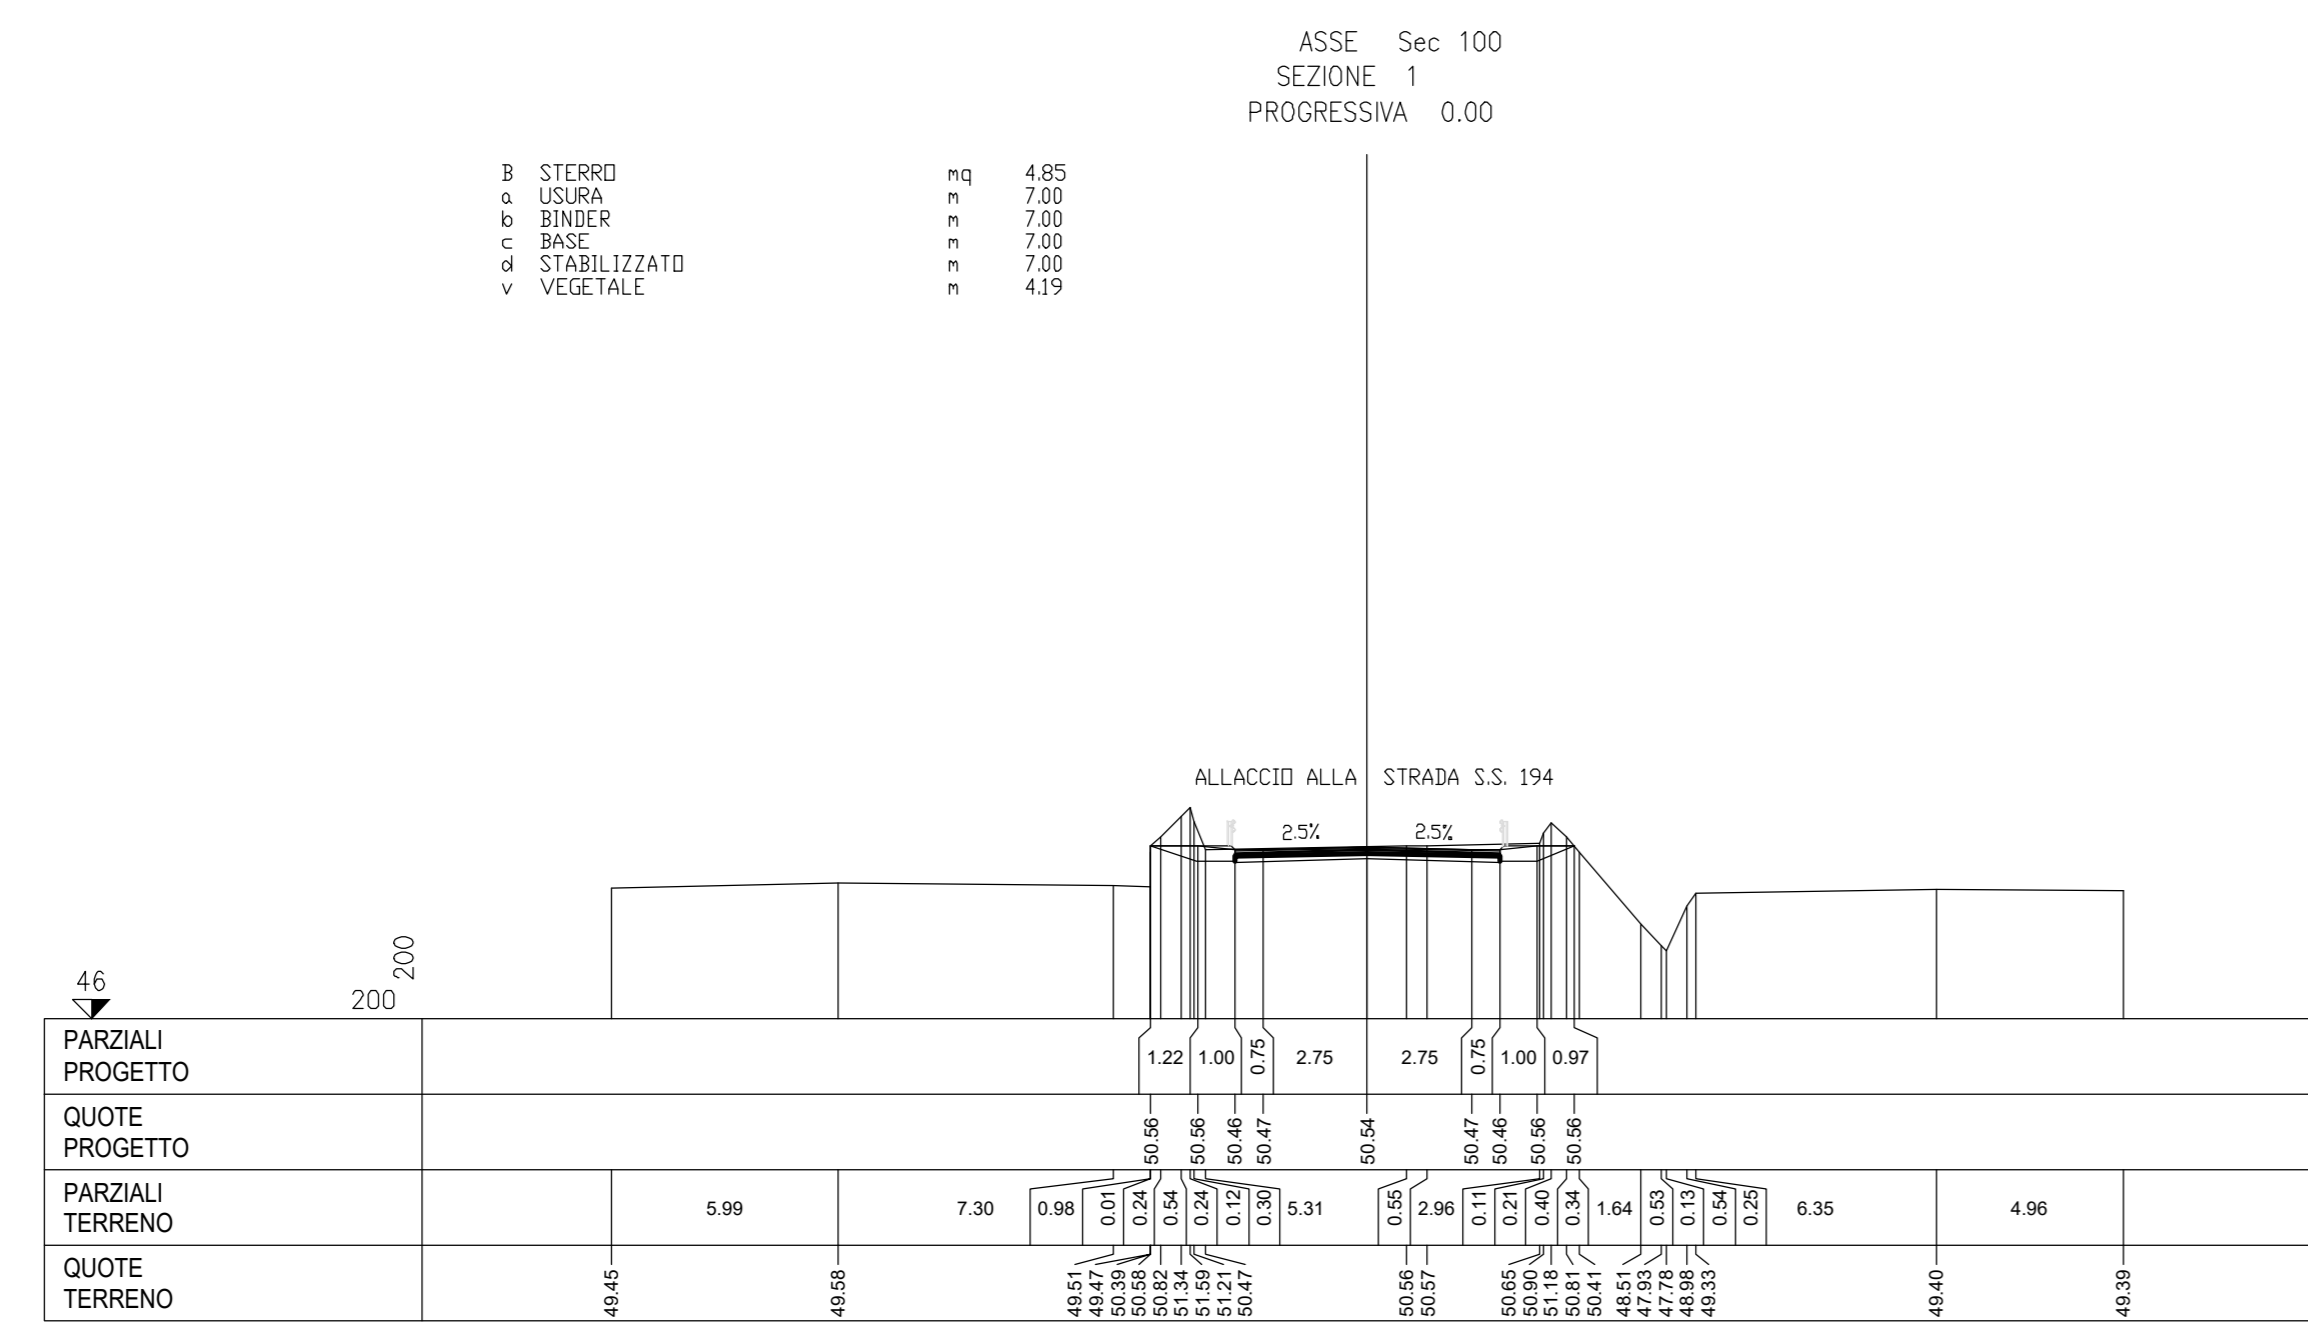


SEZIONI TRASVERSALI
Scala 1:200

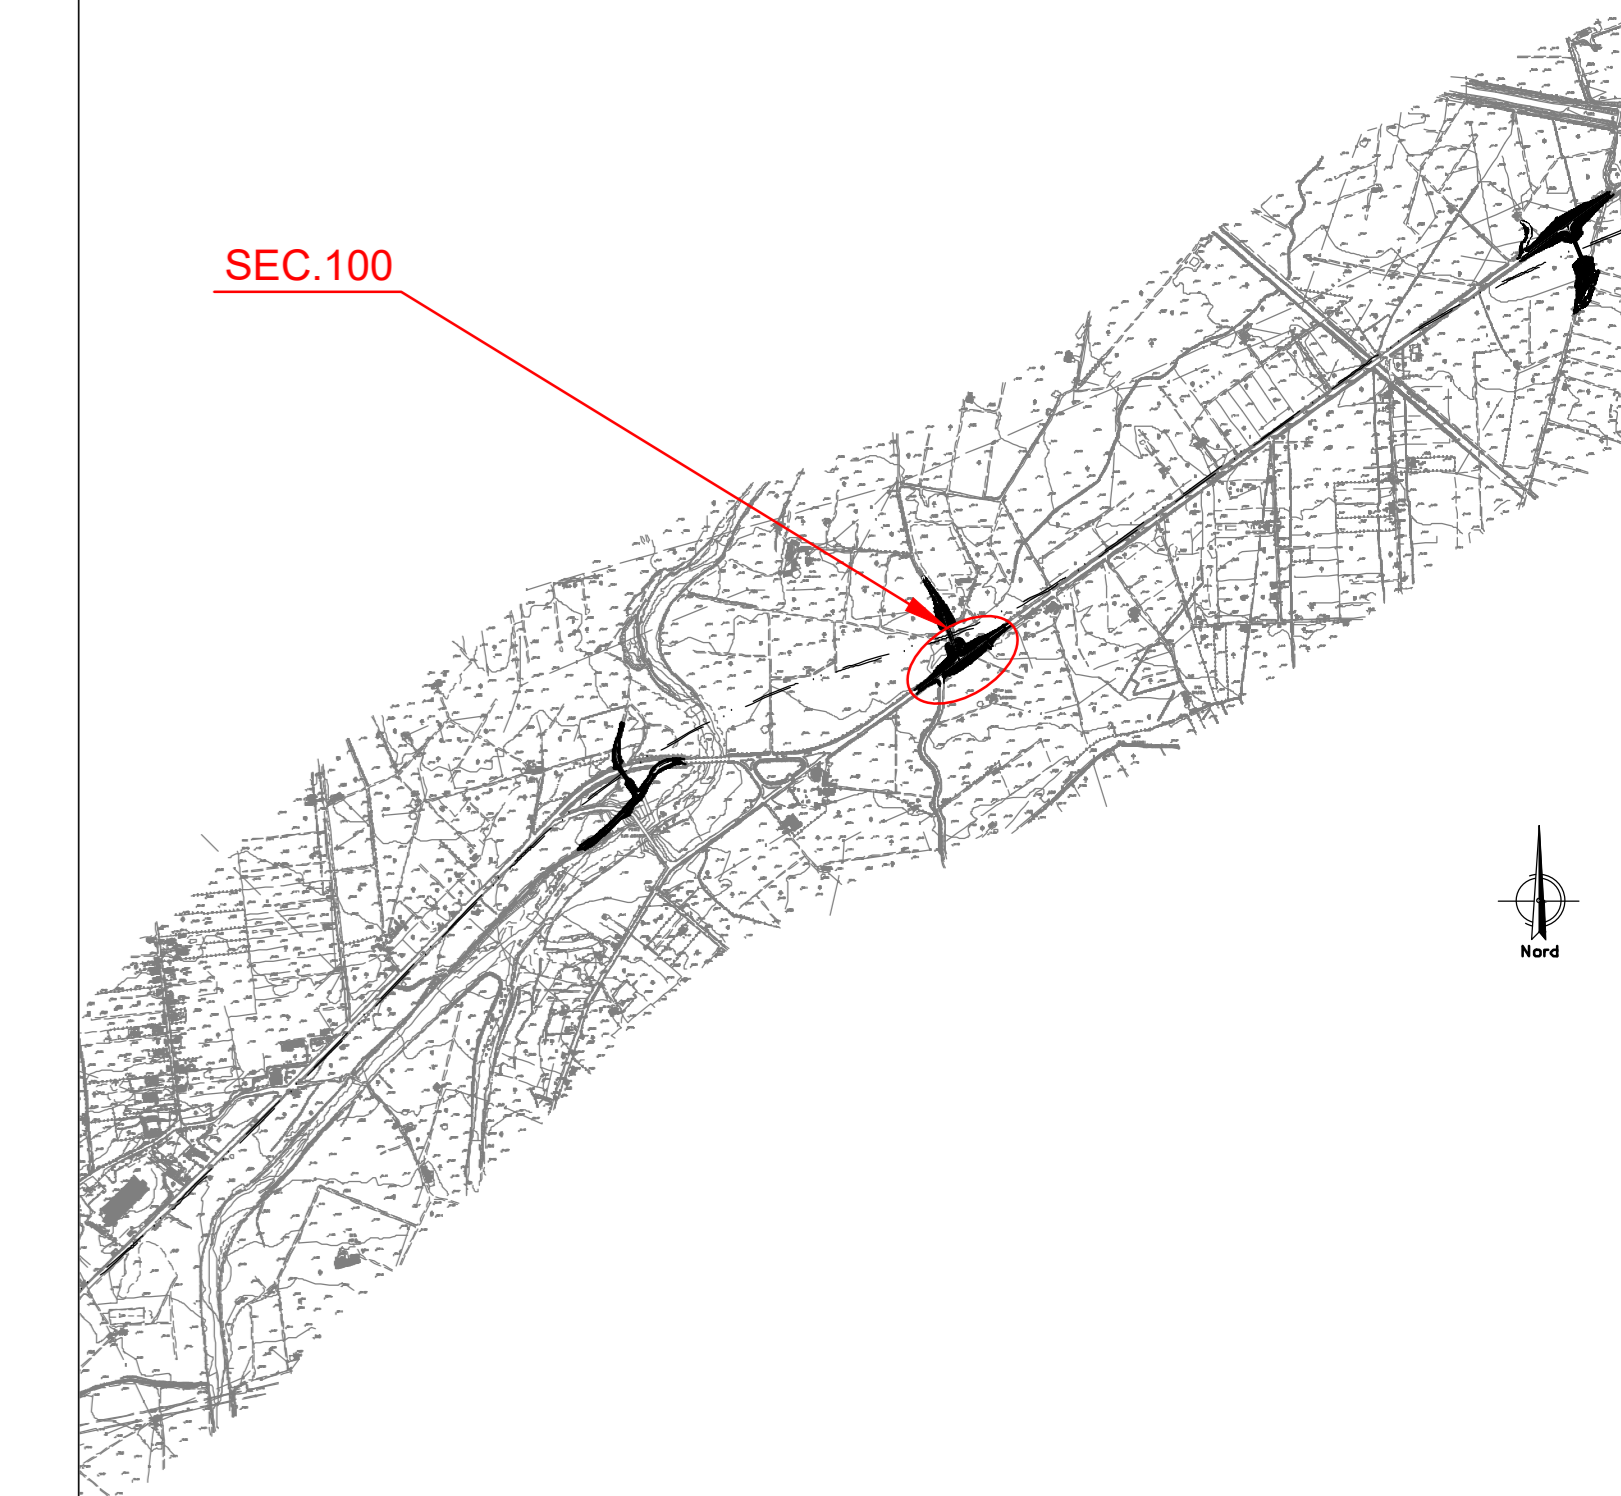

QUADRO D'UNIONE - INDIVIDUAZIONE LOTTO 4
KEYPLAN - INDIVIDUAZIONE SEC. 100

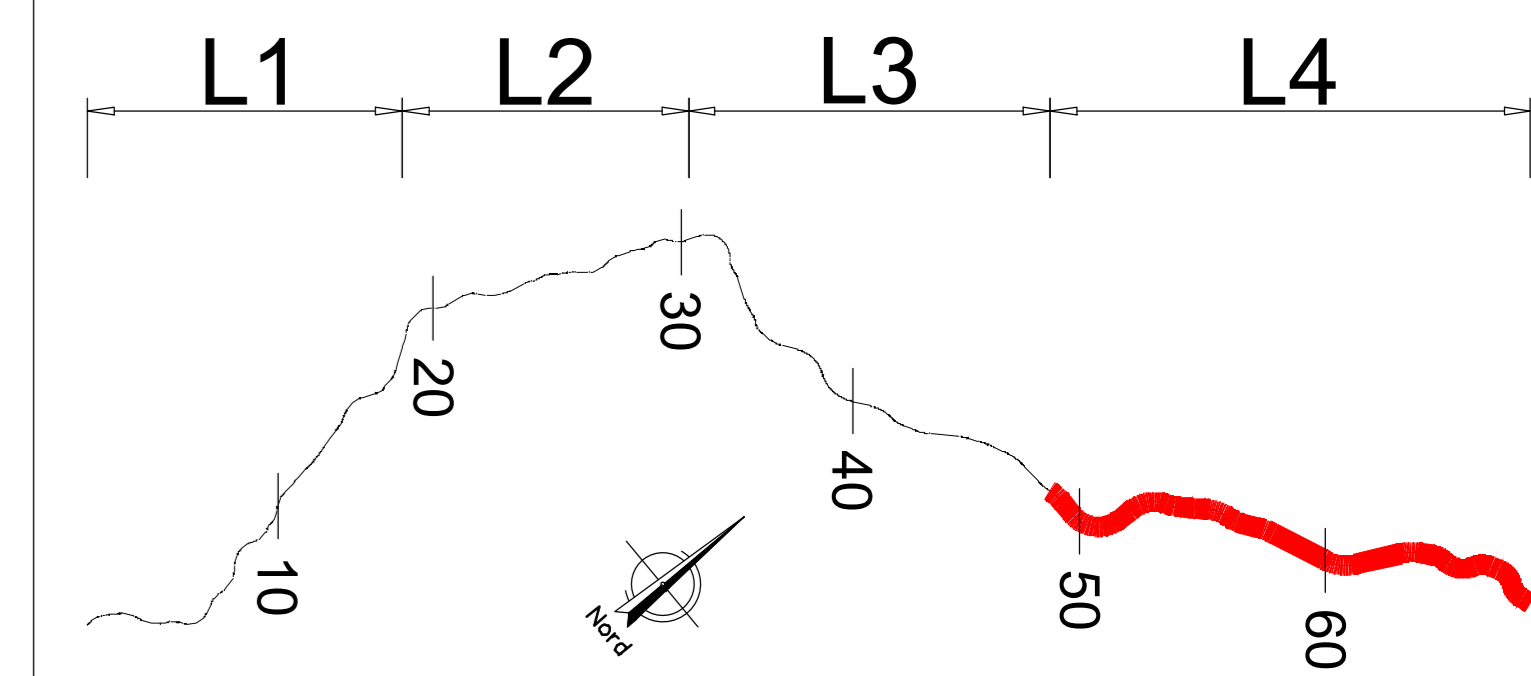

Sanas
GRUPPO PS ITALIANE
Direzione Progettazione e Realizzazione Lavori

ITINERARIO RAGUSA-CATANIA
Collegamento viario compreso tra lo Svincolo della S.S. 514 "di Chiaramonte" con la S.S. 115 e lo Svincolo della S.S. 194 "Ragusana"
LOTTO 4 - Dallo svincolo n. 8 "Francofonte" (compreso) allo svincolo della "Ragusana" (escluso)

PROGETTO ESECUTIVO COD. **PA898**

PROGETTAZIONE: ATI SINTAGMA - GP INGEGNERIA - COOPROGETTI-GDG-ICARIA - OMNISERVICE

PROGETTISTA RESPONSABILE DELL'INTEGRAZIONE DELLE PRESTAZIONI SPECIALISTICHE:
Dot. Ing. Nando Granieri
Ordine degli Ingegneri della Prov. di Perugia n° A331

IL GRUPPO DI PROGETTAZIONE:
MANDATARI:
Dot. Ing. G. Quaresima
Dot. Ing. A. Sgorvelli
Dot. Ing. G. Marretti
Dot. Ing. M. Pini
Dot. Arch. G. A. E. Crini
Dot. Arch. F. Zambelli
Dot. Ing. G. Pini

IL GEOLOGO:
Dot. Geol. Giorgio Conquagnini
Ordine dei Geologi della Regione Umbria n° 108

IL COORDINATORE PER LA SICUREZZA IN FASI DI PROGETTAZIONE:
Dot. Ing. Filippo Fambanco
Ordine degli Ingegneri della Provincia di Perugia n° A1373

VISTO IL RESPONSABILE DEL PROCEDIMENTO
Dot. Ing. Luigi Mapo

PROGETTO INFRASTRUTTURA VIABILITA' SECONDARIA sec. 100
Sezioni trasversali - Tav. 1 di 2

CODICE PROGETTO	PROGETTO	LV. PROJ.	N. PROJ.	NO. FILE	REVISIONE	SCALA:
LQ408Z E 2101				30445161RAC2019	B	1:200

REV.	DESCRIZIONE	DATA	REDATTO	VERIFICATO	APPROVATO
B	Revisione a seguito di Rapporto di Verifica	Nov 2021	L.Fabozzi	F. Durantoni	N.Dranari
A	Emissione	Ott 2021	L.Fabozzi	F. Durantoni	N.Dranari