


Scala X 1:2000.000

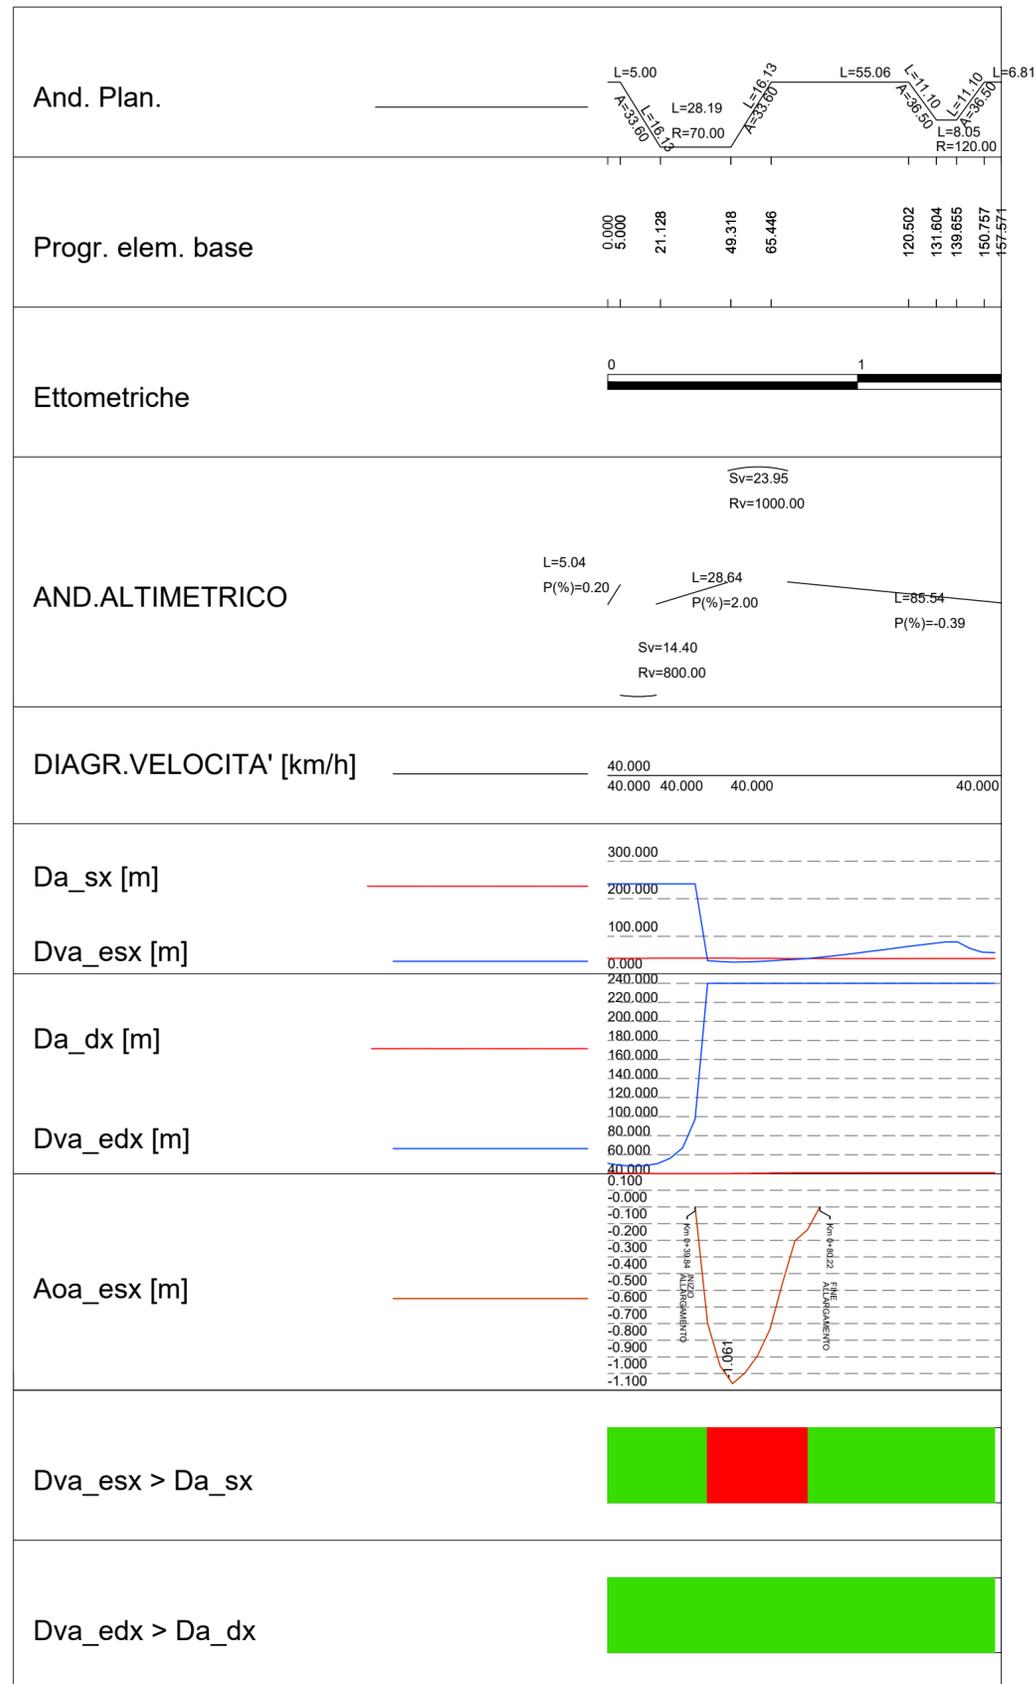

NOTA: L'allargamento richiesto è stato predisposto sia in planimetria che sulle sezioni



Direzione Progettazione e Realizzazione Lavori

ITINERARIO RAGUSA-CATANIA
 Collegamento viario compreso tra lo Svincolo della S.S. 514 "di Chiaramonte" con la S.S. 115 e lo Svincolo della S.S. 194 "Ragusana"
 LOTTO 4 - Dallo svincolo n. 8 "Francofonte" (compreso) allo svincolo della "Ragusana"(escluso)

PROGETTO ESECUTIVO

COD. **PA898**

PROGETTAZIONE: ATI SINTAGMA - GP INGEGNERIA - COOPROGETTI - GDG - ICARIA - OMNISERVICE

<p>PROGETTISTA RESPONSABILE DELL'INTEGRAZIONE DELLE PRESTAZIONI SPECIALISTICHE: Dott. Ing. Nando Granieri Ordine degli Ingegneri della Prov. di Perugia n° A351</p>	<p>IL GRUPPO DI PROGETTAZIONE:</p> <p>MANDATARIA: Sintagma Dott. Ing. N. Granieri Dott. Ing. F. Durastanti Dott. Ing. V. Truffini Dott. Arch. A. Bracchini Dott. Ing. L. Nani</p> <p>MANDANTI: GPI INGEGNERIA Dott. Ing. G. Guiducci Dott. Ing. A. Signorelli Dott. Ing. E. Moscatelli Dott. Ing. A. Bela COOPROGETTI Dott. Arch. E.A.E. Crimi Dott. Ing. M. Fanfili Dott. Arch. P. Ghirelli Dott. Ing. D. Pelle SETECHNICAL DESIGN GROUP Dott. Ing. D. Caraccioli Dott. Ing. S. Sacconi Dott. Ing. C. Consorti ICARIA società di ingegneria Dott. Ing. V. Rotisciani Dott. Ing. G. Pulli Dott. Ing. F. Macchioni OMNISERVICE Dott. Ing. P. Agnello</p>
<p>IL GEOLOGO: Dott. Geol. Giorgio Cerquiglini Ordine dei Geologi della Regione Umbria n° 108</p>	<p>IL COORDINATORE PER LA SICUREZZA IN FASE DI PROGETTAZIONE: Dott. Ing. Filippo Pambianco Ordine degli Ingegneri della Provincia di Perugia n° A1373</p>
<p>VISTO IL RESPONSABILE DEL PROCEDIMENTO Dott. Ing. Luigi Mupo</p>	<p>IL RESPONSABILE DI PROGETTO: Fedenko DURASTANTI A 844 Provincia di TERNI</p>

PROGETTO INFRASTRUTTURA
VIABILITA' SECONDARIA sec. 103
 Diagrammi di velocità e visibilità

CODICE PROGETTO PROGETTO LIV. PROG. N. PROG. L0408Z E 2101		NOME FILE S04PS19TRADG01A CODICE ELAB. S04PS19TRADG01		REVISIONE A	SCALA: 1:1000
REV.	DESCRIZIONE	DATA	REDATTO	VERIFICATO	APPROVATO
A	Emissione	Giu 2021	S.Scopetta	F. Durastanti	N.Granieri