SEZIONI TRASVERSALI

Scala 1:200

ASSE Sec 105
SEZIONE 10
PROGRESSIVA 180.00

A	RILEVATO	m2 58.51
C	STERRO FOSSI	m2 0.32
a	USURA	m 8.50
b	BINDER	m 8.50
c	BASE	m 8.50
d	STABILIZZATO	m 8.50
sc	SCOTICO	m 29.98
v	VEGETALE	m 15.90

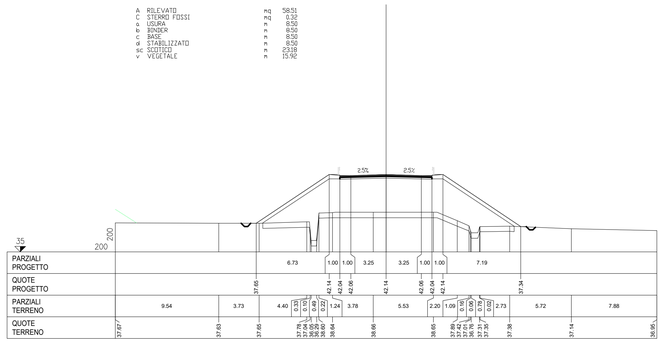

| | | |