PLANIMETRIA DI TRACCIAMENTO

Scala 1:1000

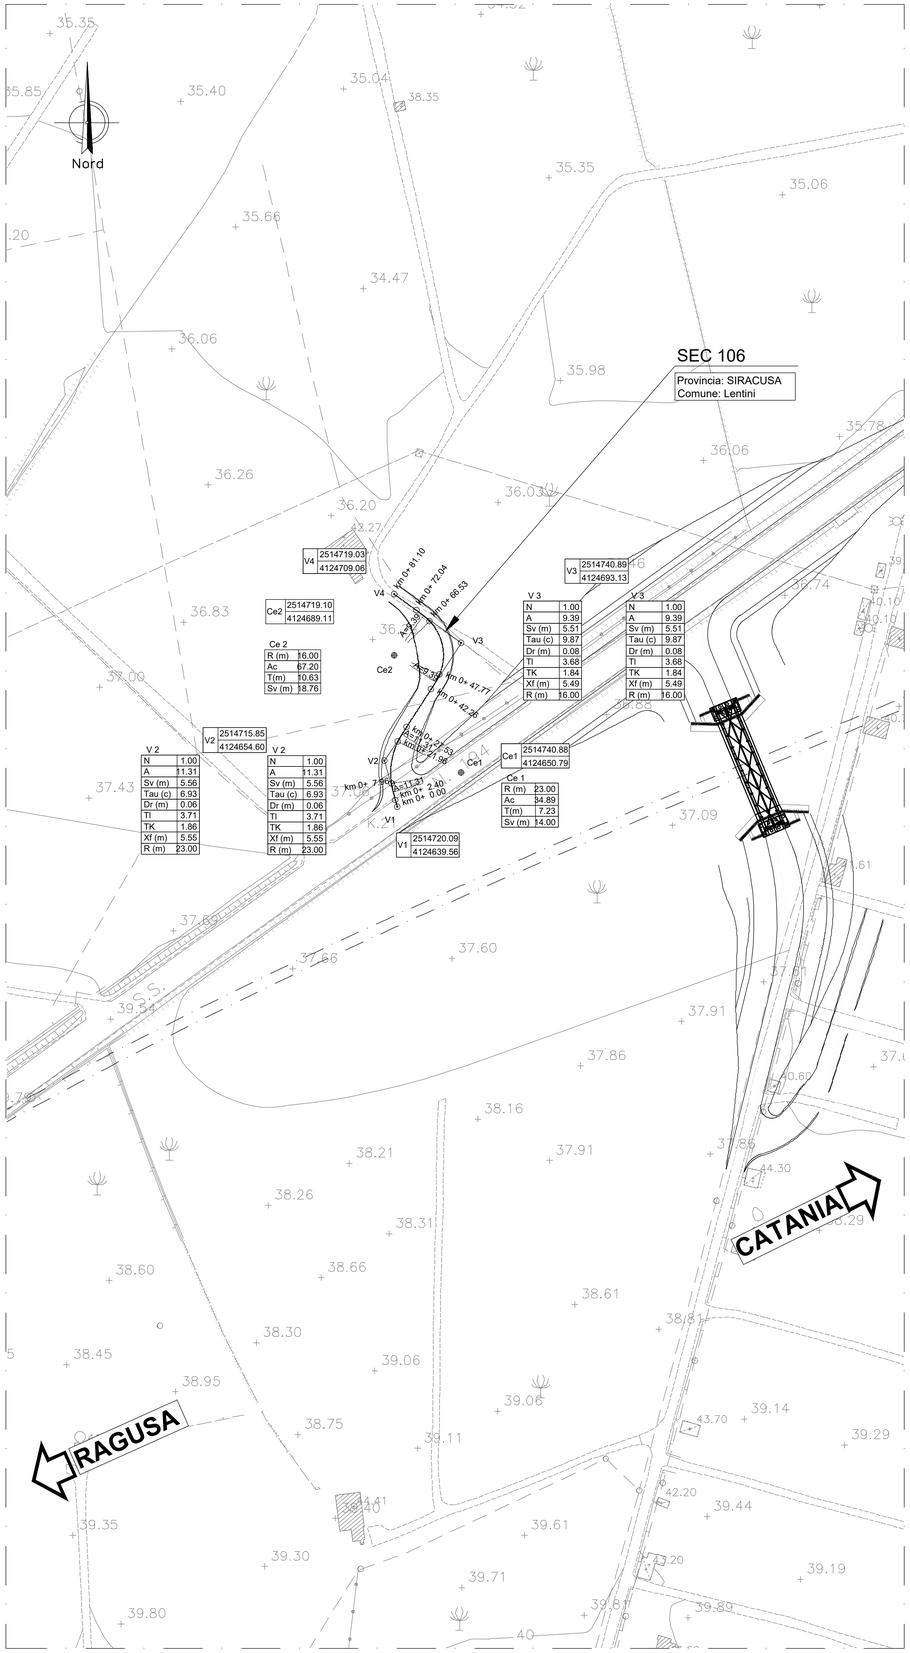

DIAGRAMMI DI VELOCITA' E VISIBILITA'

Scala 1:1000

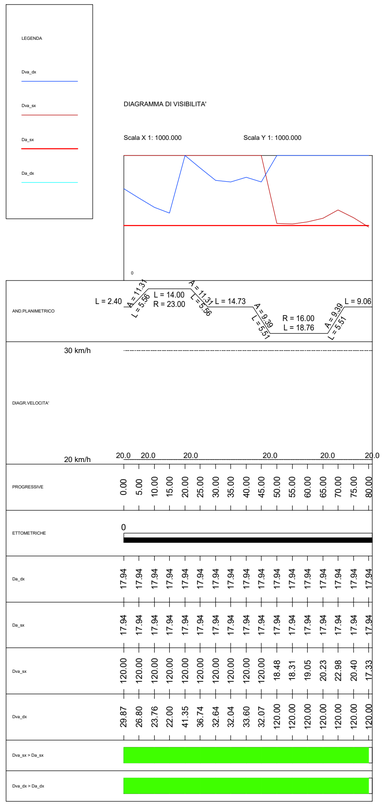

SCHEMA ESPLICATIVO TABELLA CURVE

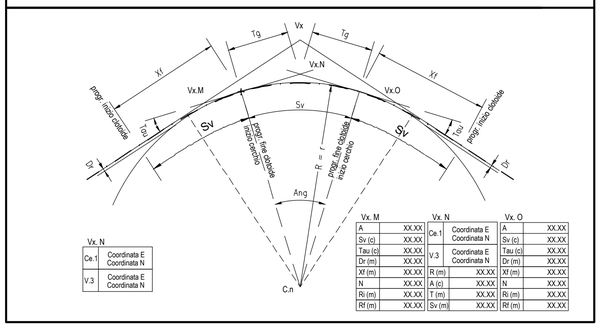

LEGENDA

V.n	Vertice esterno raccordo circolare	R(m)	Raggio del raccordo circolare
Ce.n	Centro del raccordo circolare	A(c)	Angolo al vertice
C.n	Clotoide	T(m)	Tangente al raccordo circolare
E(m)	Coordinata geografica (EST)	Xf(m)	Ascisse fine clotoide
N(m)	Coordinata geografica (NORD)	Tl	Tangente lunga
A	Parametro della clotoide	Tk	Tangente corta
Sv(m)	Sviluppo raccordo		
Tau(c)	Angolo finale della clotoide		
Dr(m)	Scostamento della curva primitiva rispetto al rettifilo		
N	Fattore di forma della clotoide		
Ri(m)	Raggio iniziale della clotoide		
Rf(m)	Raggio finale della clotoide		

QUADRO D'UNIONE - INDIVIDUAZIONE LOTTO 4
KEYPLAN - INDIVIDUAZIONE SEC_106

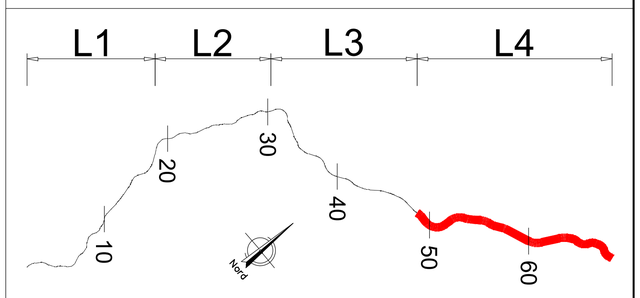

Sanas
GRUPPO FS ITALIANE

Direzione Progettazione e Realizzazione Lavori

ITINERARIO RAGUSA-CATANIA

Collegamento viario compreso tra lo Svincolo della S.S. 514 "di Chiaramonte" con la S.S. 115 e lo Svincolo della S.S. 194 "Ragusana"

LOTTO 4 - Dallo svincolo n. 8 "Francofonte" (compreso) allo svincolo della "Ragusana"(escluso)

PROGETTO ESECUTIVO — COD. PA898

PROGETTAZIONE: ATI SINTAGMA - GP INGEGNERIA - COOPROGETTI -GDG - ICARIA - OMNISERVICE

PROGETTISTA RESPONSABILE DELL'INTEGRAZIONE DELLE PRESTAZIONI SPECIALISTICHE:
Dott. Ing. Nando Granieri
Ordine degli Ingegneri della Prov. di Perugia n° A351

IL GEOLOGO:
Dott. Geol. Giorgio Cerquiglini
Ordine dei Geologi della Regione Umbria n° 108

IL COORDINATORE PER LA SICUREZZA IN FASE DI PROGETTAZIONE:
Dott. Ing. Filippo Pambianco
Ordine degli Ingegneri della Provincia di Perugia n° A1373

VISTO IL RESPONSABILE DEL PROCEDIMENTO
Dott. Ing. Luigi Mupo

IL GRUPPO DI PROGETTAZIONE:

MANDATARIA: Sintagma
Dott. Ing. N.Granieri, F.Durastanti, V.Truffini, A.Bracchini, L.Nani
Dott. Ing. M.Abram, F.Pambianco, M.Briganti Botta, L.Gagliardini, G.Cerquiglini
Dott. Arch.
Dott. Geol.

MANDANTI: GPI INGEGNERIA
Dott. Ing. G.Guiducci, A.Signorelli, E.Moscatelli, A.Belà
Dott. Ing. G.Lucibello, G.Guastella, M.Leonardi, G.Parente
Dott. Arch. E.A.E.Crimi, M.Panfili, P.Ghirelli, D.Pelle
Dott. Ing. L.Ragnacci, A.Strati, M.G.Liseno
Archeol.
Dott. Ing. D.Carlaccini, S.Sacconi, C.Consorti
Dott. Ing. F.Aloe, A.Salvemini
Dott. Ing. V.Rotisciani, G.Pulli, F.Macchioni
Dott. Ing. G.Verini Supplizi, V.Piunno, C.Sugaroni
Geom.
Dott. Ing. P.Agnello

IL RESPONSABILE DEL PROGETTO: Ing. Nando Granieri — Ordine degli Ingegneri della Provincia di Perugia — Sezione A — A 351

PROGETTO INFRASTRUTTURA
VIABILITA' SECONDARIA sec. 106
Planimetria di tracciamento e Diagrammi di velocità e visibilità

CODICE PROGETTO	NOME FILE	REVISIONE	SCALA:
PROGETTO: LO408Z — LIV. PROG.: E — N. PROG.: 2101	S04PS23TRAPT01A	A	1:1000
CODICE ELAB.: S04PS23TRAPT01			

REV.	DESCRIZIONE	DATA	REDATTO	VERIFICATO	APPROVATO
A	Emissione	Giu 2021	L.Paoloselli	F. Durastanti	N.Granieri