


PROFILO - Scala 1:1000 /1:100

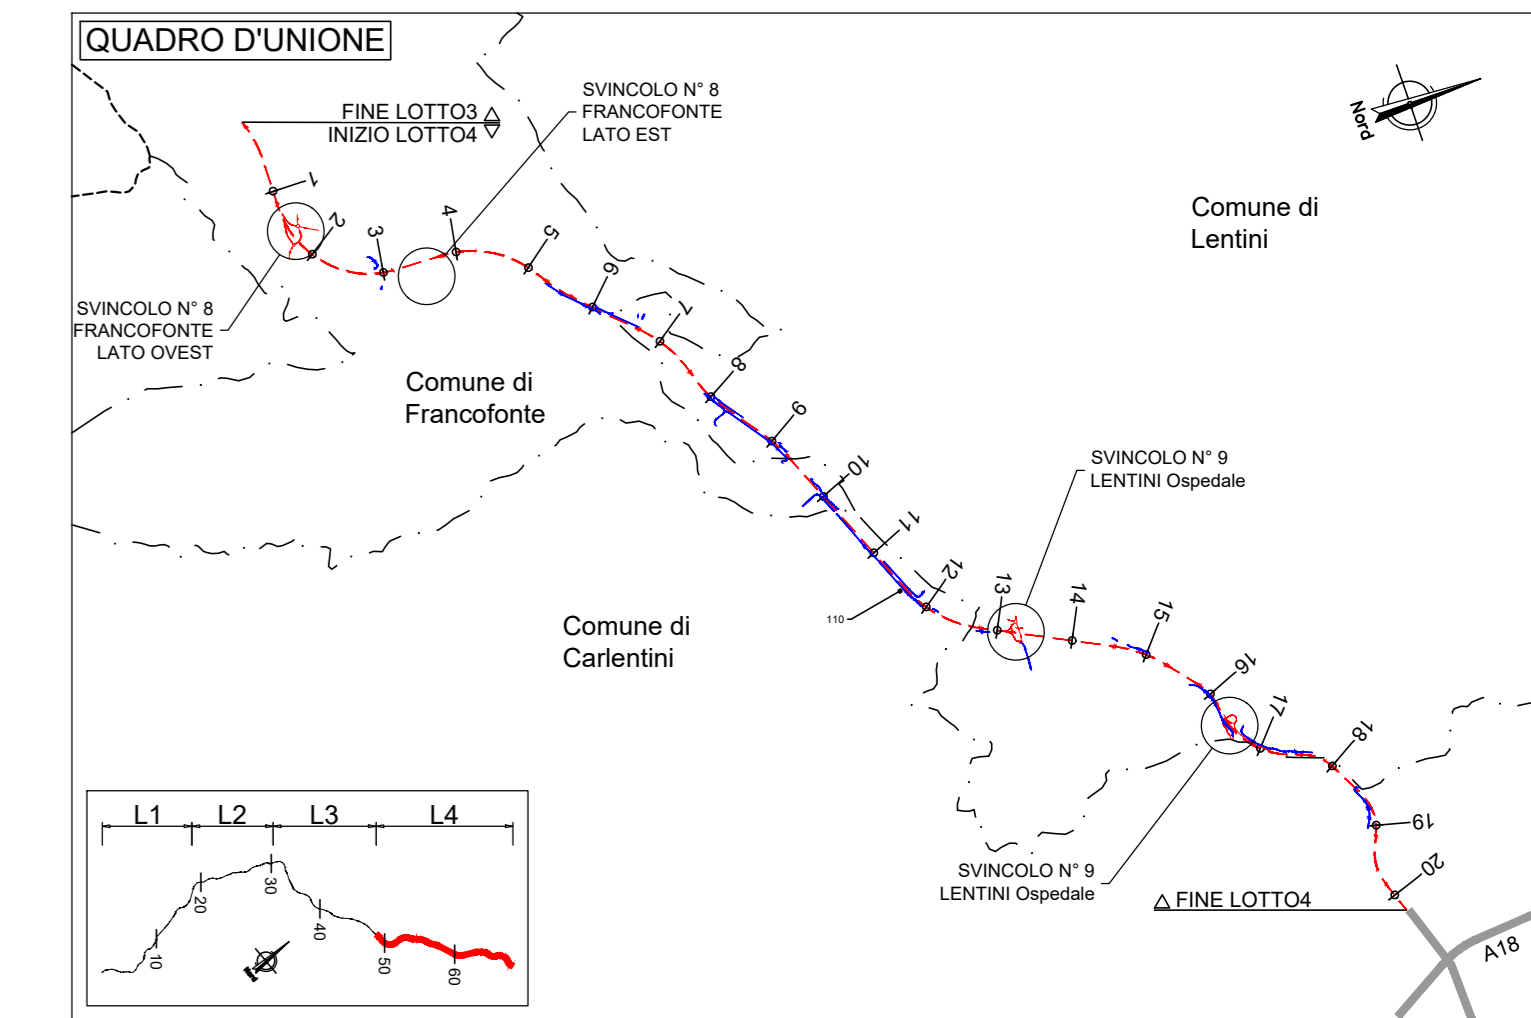

Sanas
GRUPPO FS ITALIANE

Direzione Progettazione e Realizzazione Lavori

ITINERARIO RAGUSA-CATANIA
Collegamento viario compreso tra lo Svincolo della S.S. 514 "di Chiaramonte" con la S.S. 115 e lo Svincolo della S.S. 194 "Ragusana"
LOTTO 4 - Dallo svincolo n. 8 "Francfonte" (compreso) allo svincolo della "Ragusana" (escluso)

PROGETTO ESECUTIVO COD: PA898

PROGETTISTA RESPONSABILE DELL'INTEGRAZIONE DELLE PRESTAZIONI SPECIALISTICHE:
Dott. Ing. Mando Granieri
Ordine degli Ingegneri della Prov. di Perugia n° A351

IL GRUPPO DI PROGETTAZIONE:
MANDATARIO:
Dott. Ing. Mando Granieri
Dott. Ing. F. Duranti
Dott. Ing. A. Barozzi
Dott. Ing. L. Gagliardi
Dott. Ing. G. Carlucci

MANDANTI:
Dott. Ing. G. Duranti
Dott. Ing. A. Spaventi
Dott. Ing. M. Marretti
Dott. Ing. F. Duranti
Dott. Ing. E. A. E. Conti
Dott. Ing. F. Duranti
Dott. Ing. G. Carlucci

IL GEOLOGO:
Dott. Geol. Giorgio Carpi
Ordine dei Geologi della Regione Umbria n° 208

IL COORDINATORE PER LA SICUREZZA IN FASI DI PROGETTAZIONE:
Dott. Ing. Filippo Farnabico
Ordine degli Ingegneri della Provincia di Perugia n° A1373

VISTO IL RESPONSABILE DEL PROCEDIMENTO:
Dott. Ing. Luigi Mupo

PROGETTO INFRASTRUTTURA VIABILITA' SECONDARIA sec. 110
Profilo longitudinale

CODICE PROGETTO: LQ408ZE2101
NOME FILE: SC4F527TRAF019
REVISIONE: B
SCALA: 1:1000/1:100

REV.	DESCRIZIONE	DATA	REDATTO	VERIFICATO	APPROVATO
A	Revisione a seguito di Rapporto di Verifica	Nov 2021	S. Spaventi	F. Duranti	M. Granieri
B	Emissione	04/2021	S. Spaventi	F. Duranti	M. Granieri