


Scala X 1:2000.000

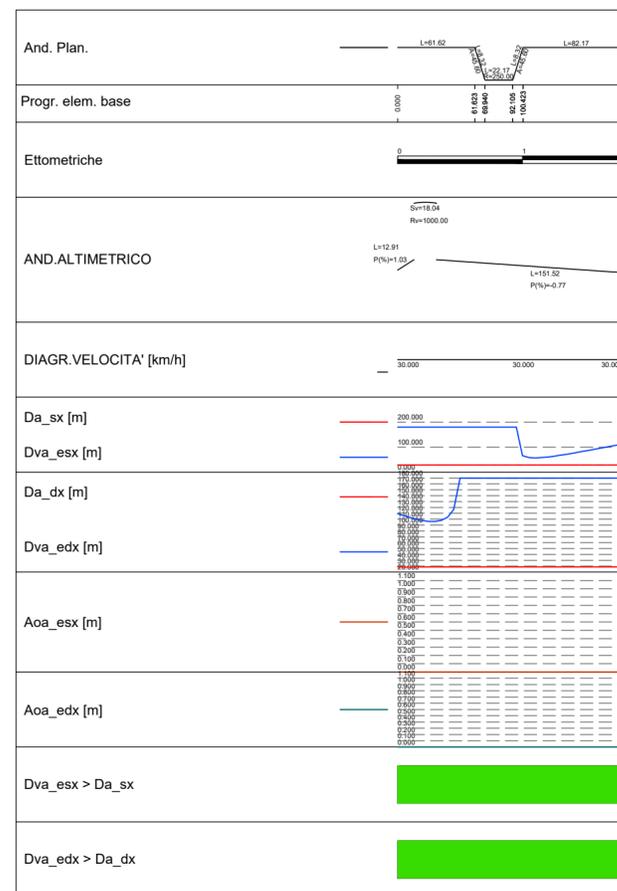

Direzione Progettazione e Realizzazione Lavori

ITINERARIO RAGUSA-CATANIA
 Collegamento viario compreso tra lo Svincolo della S.S. 514 "di Chiaramonte" con la S.S. 115 e lo Svincolo della S.S. 194 "Ragusana"
 LOTTO 4 - Dallo svincolo n. 8 "Francofonte" (compreso) allo svincolo della "Ragusana"(escluso)

PROGETTO ESECUTIVO

COD. **PA898**

PROGETTAZIONE: ATI SINTAGMA - GP INGEGNERIA - COOPROGETTI - GDG - ICARIA - OMNISERVICE

PROGETTISTA RESPONSABILE DELL'INTEGRAZIONE DELLE PRESTAZIONI SPECIALISTICHE: Dott. Ing. Nando Granieri Ordine degli Ingegneri della Prov. di Perugia n° A351		IL GRUPPO DI PROGETTAZIONE: MANDATARIA: Dott. Ing. N. Granieri Dott. Ing. F. Durastanti Dott. Ing. V. Truffini Dott. Arch. A. Bracchini Dott. Ing. L. Nani	
IL GEOLOGO: Dott. Geol. Giorgio Cerquiglini Ordine dei Geologi della Regione Umbria n° 108		MANDANTI: Dott. Ing. G. Guiducci Dott. Ing. A. Signorelli Dott. Ing. E. Moscatelli Dott. Ing. A. Bela Dott. Arch. E.A.E. Crimi Dott. Ing. M. Fanfili Dott. Arch. P. Ghirelli Dott. Ing. D. Pelle	
IL COORDINATORE PER LA SICUREZZA IN FASE DI PROGETTAZIONE: Dott. Ing. Filippo Pambianco Ordine degli Ingegneri della Provincia di Perugia n° A1373		Dott. Ing. V. Rotisciani Dott. Ing. G. Pulli Dott. Ing. F. Macchioni Dott. Ing. P. Agnello	
VISTO IL RESPONSABILE DEL PROCEDIMENTO Dott. Ing. Luigi Mupo		IL RESPONSABILE DI PROGETTO: Dott. Ing. Federico Durastanti Ordine degli Ingegneri della Provincia di TERNI n° A 844	

PROGETTO INFRASTRUTTURA
VIABILITA' SECONDARIA sec. 114
 Diagrammi di velocità e visibilità

CODICE PROGETTO PROGETTO LIV. PROG. N. PROG. L0408Z E 2101		NOME FILE S04PS31TRADG01A		REVISIONE A	SCALA: 1:1000
CODICE ELAB. S04PS31TRADG01					
REVISIONE A Emissione		DATA: Giu 2021	REDATTO: S.Scopetta	VERIFICATO: F. Durastanti	APPROVATO: N. Granieri
REV.	DESCRIZIONE	DATA	REDATTO	VERIFICATO	APPROVATO