PLANIMETRIA DI TRACCIAMENTO

Scala 1:1000

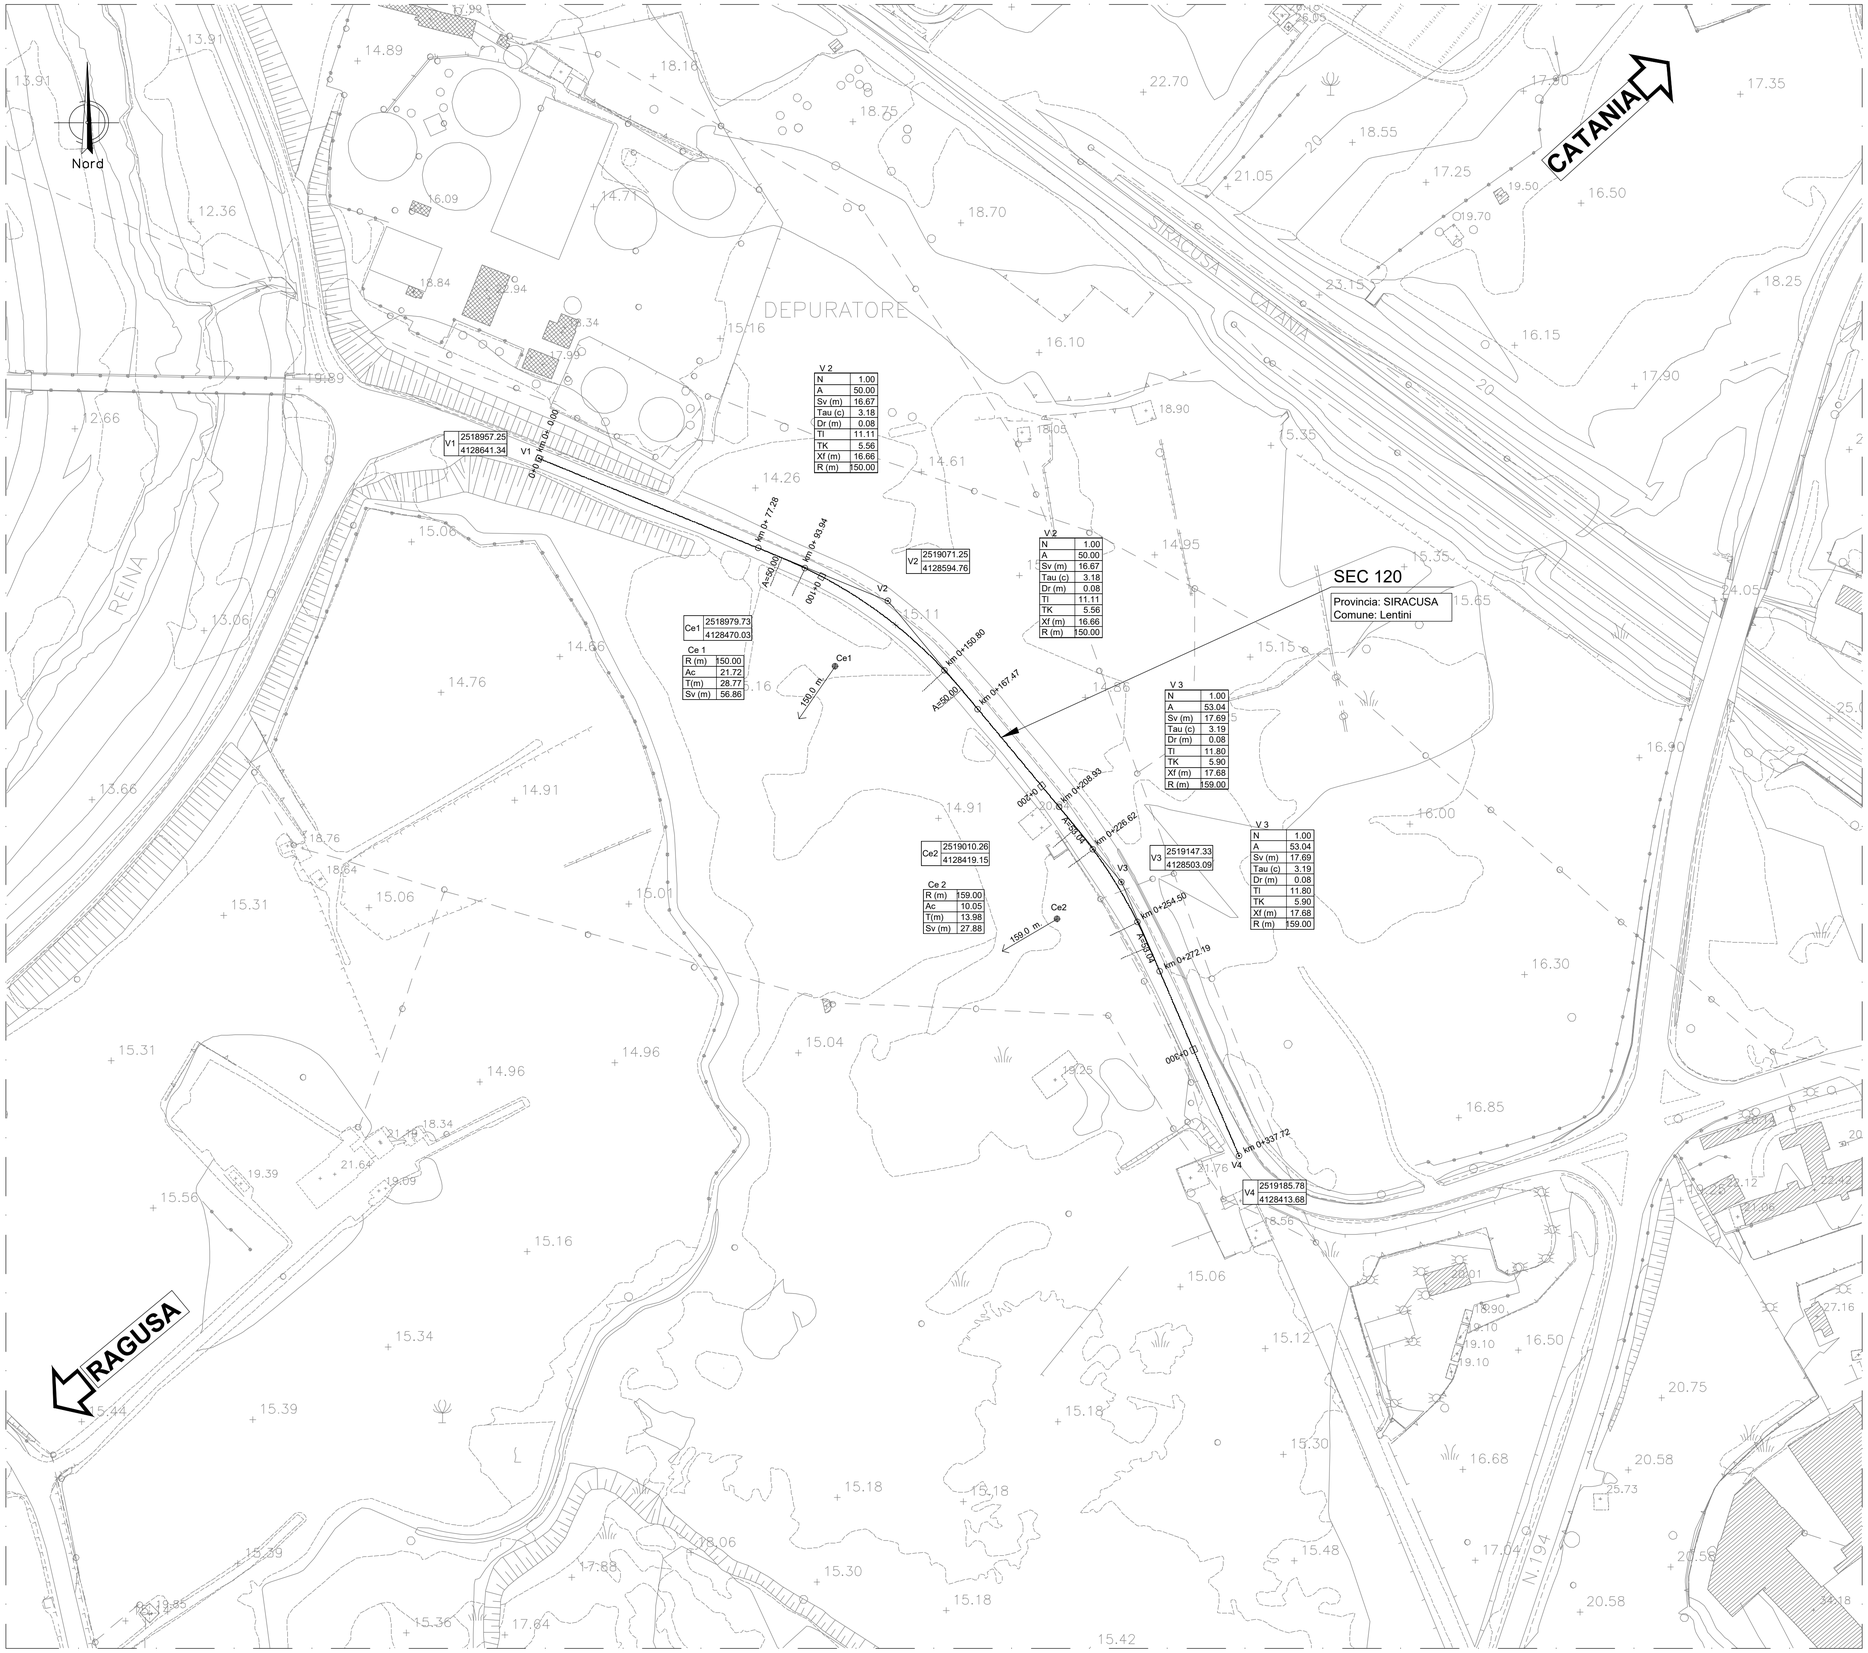

SCHEMA ESPLICATIVO TABELLA CURVE

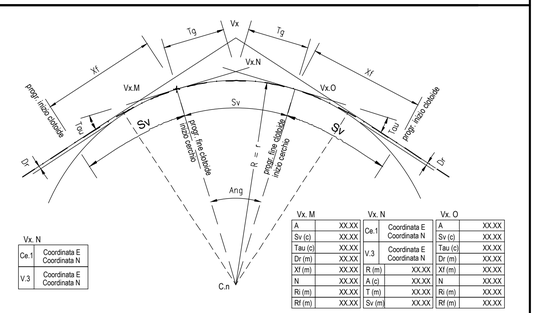

Vx. N		
Ce.1	Coordinata E Coordinata N	
V.3	Coordinata E Coordinata N	

Vx. M		Vx. N		Vx. O	
A	XX.XX	Ce.1	Coordinata E Coordinata N	A	XX.XX
Sv (c)	XX.XX			Sv (c)	XX.XX
Tau (c)	XX.XX	V.3	Coordinata E Coordinata N	Tau (c)	XX.XX
Dr (m)	XX.XX			Dr (m)	XX.XX
Xf (m)	XX.XX	R (m)	XX.XX	Xf (m)	XX.XX
N	XX.XX	A (c)	XX.XX	N	XX.XX
Ri (m)	XX.XX	T (m)	XX.XX	Ri (m)	XX.XX
Rf (m)	XX.XX	Sv (m)	XX.XX	Rf (m)	XX.XX

LEGENDA

V.n	Vertice esterno raccordo circolare	R(m)	Raggio del raccordo circolare
Ce.n	Centro del raccordo circolare	A(c)	Angolo al vertice
C.n	Clotoide	T(m)	Tangente al raccordo circolare
E(m)	Coordinata geografica (EST)	Xf(m)	Ascisse fine clotoide
N(m)	Coordinata geografica (NORD)	Tl	Tangente lunga
A	Parametro della clotoide	Tk	Tangente corta
Sv(m)	Sviluppo raccordo		
Tau(c)	Angolo finale della clotoide		
Dr(m)	Scostamento della curva primitiva rispetto al rettifilo		
N	Fattore di forma della clotoide		
Ri(m)	Raggio iniziale della clotoide		
Rf(m)	Raggio finale della clotoide		

Anas
GRUPPO FS ITALIANE

Direzione Progettazione e Realizzazione Lavori

ITINERARIO RAGUSA-CATANIA

Collegamento viario compreso tra lo Svincolo della S.S. 514 "di Chiaramonte" con la S.S. 115 e lo Svincolo della S.S. 194 "Ragusana"

LOTTO 4 - Dallo svincolo n. 8 "Francofonte" (compreso) allo svincolo della "Ragusana"(escluso)

PROGETTO ESECUTIVO — COD. PA898

PROGETTAZIONE: ATI SINTAGMA - GP INGEGNERIA - COOPROGETTI -GDG - ICARIA - OMNISERVICE

PROGETTISTA RESPONSABILE DELL'INTEGRAZIONE DELLE PRESTAZIONI SPECIALISTICHE:
Dott. Ing. Nando Granieri
Ordine degli Ingegneri della Prov. di Perugia n° A351

IL GEOLOGO:
Dott. Geol. Giorgio Cerquiglini
Ordine dei Geologi della Regione Umbria n° 108

IL COORDINATORE PER LA SICUREZZA IN FASE DI PROGETTAZIONE:
Dott. Ing. Filippo Pambianco
Ordine degli Ingegneri della Provincia di Perugia n° A1373

VISTO IL RESPONSABILE DEL PROCEDIMENTO
Dott. Ing. Luigi Mupo

IL GRUPPO DI PROGETTAZIONE:

MANDATARIA: Sintagma — Dott. Ing. N.Granieri, F.Durastanti, V.Truffini, A.Bracchini, L.Nani; Dott. Ing. M.Abram, F.Pambianco, M.Briganti Botta, L.Gagliardini; Dott. Geol. G.Cerquiglini

MANDANTI:
GPI INGEGNERIA — Dott. Ing. G.Giuduoci, A.Signorelli, E.Moscatelli, A.Bella; Dott. Ing. G.Lucibello, G.Guastella, M.Leonardi, G.Parente
COOPROGETTI — Dott. Arch. E.A.E.Crimi, M.Pantili, P.Ghirelli, D.Pelle; Dott. Ing. L.Ragnacci, A.Strati, M.G.Liseno
GDG — Dott. Ing. D.Carlaccini, S.Sacconi, C.Consorti; Dott. Ing. F.Aloe, A.Salvemini
ICARIA — Dott. Ing. V.Rotisciani, G.Pulli, F.Macchioni; Dott. Ing. G.Verini Supplizi, V.Piunno, C.Sugaroni
OMNISERVICE — Dott. Ing. P.Agnello

IL RESPONSABILE DEL PROGETTO:
ORDINE degli INGEGNERI — PROVINCIA DI PERUGIA — Dott. Ing. FRANCO DURASTANTI — A 644 — Settore Civile e Ambientale

PROGETTO INFRASTRUTTURA VIABILITA' SECONDARIA sec. 120 Planimetria di tracciamento

CODICE PROGETTO				NOME FILE	REVISIONE	SCALA:
PROGETTO	LIV. PROG.	N. PROG.		*S04PS36TRAPT01A*		
LO408Z	E	2101		CODICE ELAB. S04PS36TRAPT01	A	1:1000

REV.	DESCRIZIONE	DATA	REDATTO	VERIFICATO	APPROVATO
A	Emissione	*Giu 2021*	*L.Pacioselli*	*F. Durastanti*	*N.Granieri*