SEZIONI TRASVERSALI

Scala 1:200

ASSE Sec 121
SEZIONE 1
PROGRESSIVA 0.00

		mq
A	RILEVATO	0.98
B	STERRO	1.32
C	STERRO FOSSI	0.15
a	USURA	4.00
b	BINDER	4.00
c	BASE	4.00
d	STABILIZZATO	4.00
sc	SCOTICO	1.62
v	VEGETALE	4.84

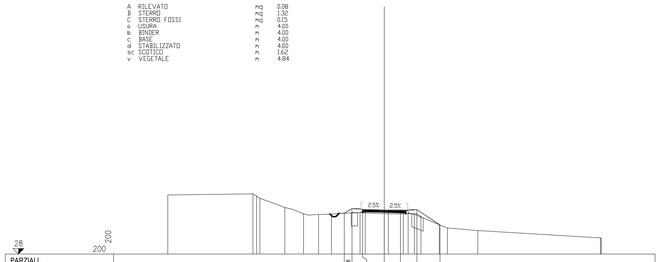

| | | |