


Scala X 1:2000.000

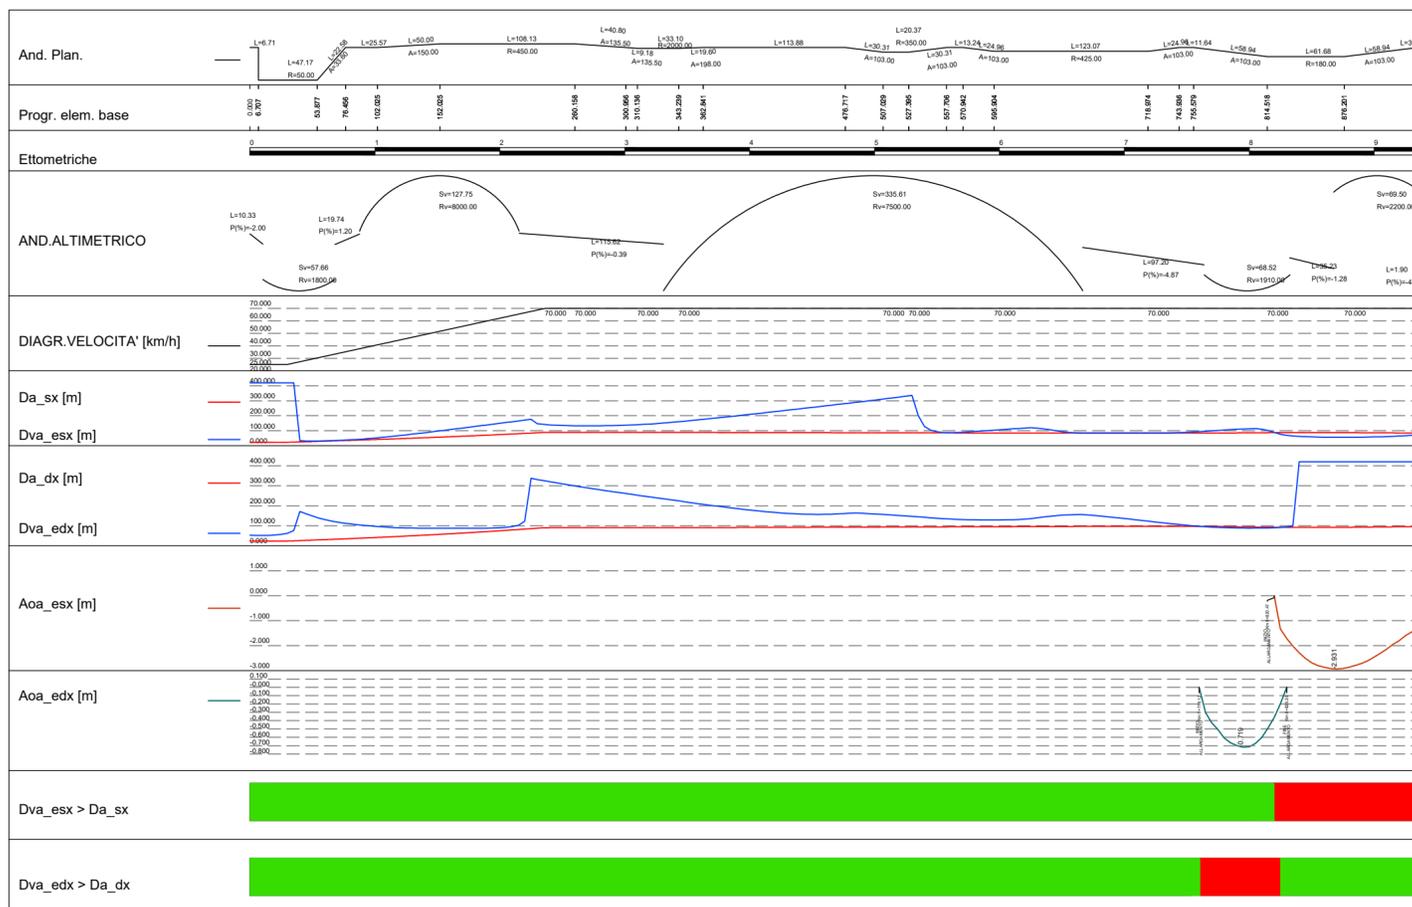

NOTA: L'allargamento richiesto è stato predisposto sia in planimetria che sulle sezioni. L'allargamento "edx" è inglobato all'interno dell'allargamento "esx".



Direzione Progettazione e Realizzazione Lavori

ITINERARIO RAGUSA-CATANIA

Collegamento viario compreso tra lo Svincolo della S.S. 514 "di Chiaramonte" con la S.S. 115 e lo Svincolo della S.S. 194 "Ragusana"
LOTTO 4 - Dallo svincolo n. 8 "Francofonte" (compreso) allo svincolo della "Ragusana"(escluso)

PROGETTO ESECUTIVO

COD. PA898

PROGETTAZIONE: ATI SINTAGMA - GP INGEGNERIA - COOPROGETTI - GDG - ICARIA - OMNISERVICE

PROGETTISTA RESPONSABILE DELL'INTEGRAZIONE DELLE PRESTAZIONI SPECIALISTICHE:

Dott. Ing. Nando Granieri
Ordine degli Ingegneri della Prov. di Perugia n° A351



IL GRUPPO DI PROGETTAZIONE:

MANDATARIA:			
Sintagma	Dott. Ing. N. Granieri	Dott. Ing. M. Abram	Dott. Ing. F. Pambianco
	Dott. Ing. F. Durastanti	Dott. Ing. M. Briganti Botta	Dott. Ing. L. Gagliardini
	Dott. Arch. A. Bracchini	Dott. Geol. G. Cerquiglini	
	Dott. Ing. L. Nani		
MANDANTI:			
GP INGEGNERIA	Dott. Ing. G. Guiducci	Dott. Ing. G. Lucibello	Dott. Arch. G. Gastella
	Dott. Ing. A. Signorelli	Dott. Geol. M. Leonardi	Dott. Ing. G. Parente
	Dott. Ing. E. Moscatelli	Dott. Ing. L. Ragnacci	Dott. Arch. A. Strati
	Dott. Ing. A. Bela	Dott. Arch. M. G. Liseno	
COOPROGETTI	Dott. Arch. E. A. E. Crimi		
	Dott. Ing. M. Fanfili		
	Dott. Arch. P. Ghirelli		
	Dott. Ing. D. Pelle		
ICARIA	Dott. Ing. D. Caraccioli	Dott. Ing. F. Aloe	
	Dott. Ing. S. Sacconi	Dott. Ing. A. Salvemini	
	Dott. Ing. C. Consorti		
OMNISERVICE	Dott. Ing. V. Rotisciani	Dott. Ing. G. Verini Supplizi	
	Dott. Ing. G. Pulli	Dott. Ing. V. Punnno	
	Dott. Ing. F. Macchioni	Geom. C. Sugaroni	
	Dott. Ing. P. Agnello		

IL GEOLOGO:
Dott. Geol. Giorgio Cerquiglini
Ordine dei Geologi della Regione Umbria n° 108

IL COORDINATORE PER LA SICUREZZA IN FASE DI PROGETTAZIONE:
Dott. Ing. Filippo Pambianco
Ordine degli Ingegneri della Provincia di Perugia n° A1373

VISTO IL RESPONSABILE DEL PROCEDIMENTO
Dott. Ing. Luigi Mupo



PROGETTO INFRASTRUTTURA VIABILITA' SECONDARIA sec. 121 bis Diagrammi di velocità e visibilità

CODICE PROGETTO			NOME FILE		REVISIONE	SCALA:
PROGETTO	LIV. PROG.	N. PROG.	S04PS46TRADG01A			
LO408Z	E	2101	S04PS46TRADG01		A	1:1000
A	Emissione		Giu 2021	S.Scopetta	F. Durastanti	N. Granieri
REV.	DESCRIZIONE		DATA	REDATTO	VERIFICATO	APPROVATO