


Scala 1:2000.000

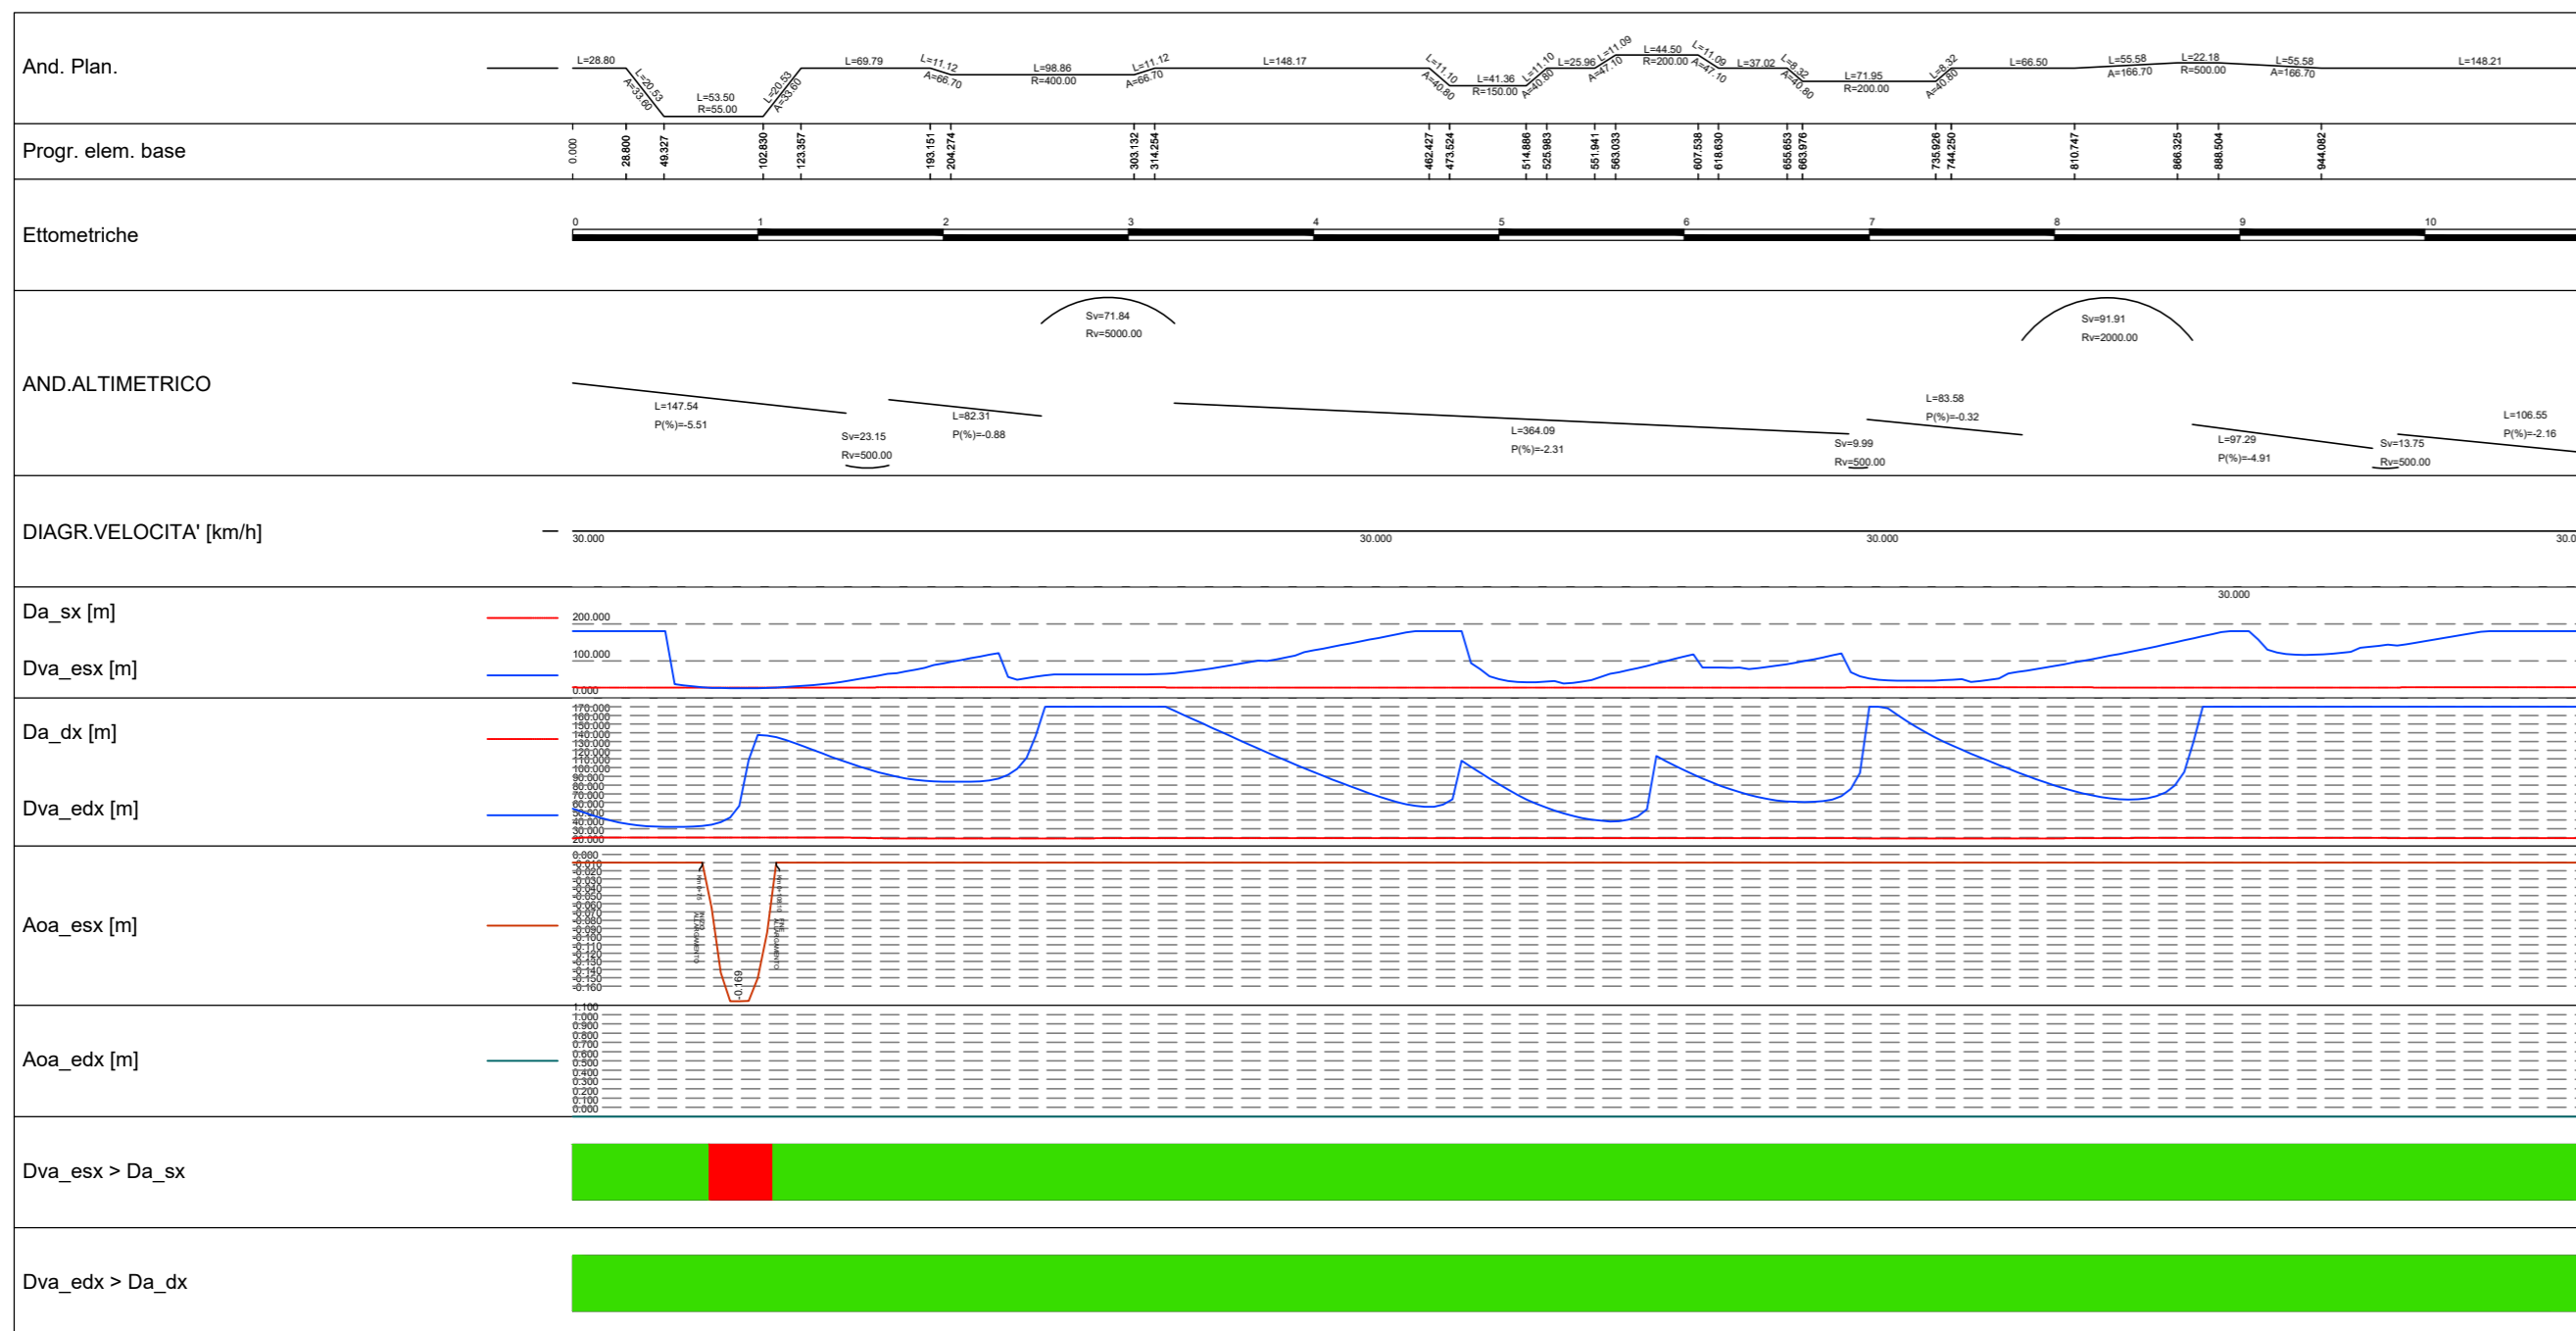

NOTA: L'allargamento richiesto non è stato predisposto vista l'assenza di ostacoli che non lo rende necessario



Direzione Progettazione e Realizzazione Lavori

**ITINERARIO RAGUSA-CATANIA**

Collegamento viario compreso tra lo Svincolo della S.S. 514 "di Chiaramonte" con la S.S. 115 e lo Svincolo della S.S. 194 "Ragusana"  
 LOTTO 4 - Dallo svincolo n. 8 "Francofonte" (compreso) allo svincolo della "Ragusana"(escluso)

**PROGETTO ESECUTIVO**

COD. **PA898**

PROGETTAZIONE: ATI SINTAGMA - GP INGEGNERIA - COOPROGETTI - GDG - ICARIA - OMNISERVICE

PROGETTISTA RESPONSABILE DELL'INTEGRAZIONE DELLE PRESTAZIONI SPECIALISTICHE:

Dott. Ing. Nando Granieri  
 Ordine degli Ingegneri della Prov. di Perugia n° A351



IL GRUPPO DI PROGETTAZIONE:


MANDATARIA:	
<b>Sintagma</b>	Dott. Ing. N. Granieri Dott. Ing. F. Durastanti Dott. Ing. V. Truffini Dott. Arch. A. Bracchini Dott. Ing. L. Nani
Dott. Ing. M. Abram Dott. Ing. F. Pambianco Dott. Ing. M. Briganti Botta Dott. Ing. L. Gaillardini Dott. Geol. G. Cerquiglini	

MANDANTI:	
<b>GP INGEGNERIA</b>	Dott. Ing. G. Guiducci Dott. Ing. A. Signorelli Dott. Ing. E. Moscatelli Dott. Ing. A. Bela
<b>COOPROGETTI</b>	Dott. Arch. E. A. E. Crimi Dott. Ing. M. Fanfili Dott. Arch. P. Ghirelli Dott. Ing. D. Pelle
<b>ICARIA</b>	Dott. Ing. D. Caraccianni Dott. Ing. S. Sacconi Dott. Ing. C. Consorti
<b>OMNISERVICE</b>	Dott. Ing. V. Rotisciani Dott. Ing. G. Pulli Dott. Ing. F. Macchioni
Dott. Ing. G. Lucibello Dott. Arch. G. Gastella Dott. Geol. M. Leonardi Dott. Ing. G. Parente Dott. Ing. L. Ragnacci Dott. Arch. A. Strati Archeol. M. G. Liseno Dott. Ing. F. Aloe Dott. Ing. A. Salvemini Dott. Ing. G. Verini Supplizi Dott. Ing. V. Punnno Geom. C. Sugaroni	

IL GEOLOGO:  
 Dott. Geol. Giorgio Cerquiglini  
 Ordine dei Geologi della Regione Umbria n° 108

IL COORDINATORE PER LA SICUREZZA IN FASE DI PROGETTAZIONE:  
 Dott. Ing. Filippo Pambianco  
 Ordine degli Ingegneri della Provincia di Perugia n° A1373

VISTO IL RESPONSABILE DEL PROCEDIMENTO  
 Dott. Ing. Luigi Mupo

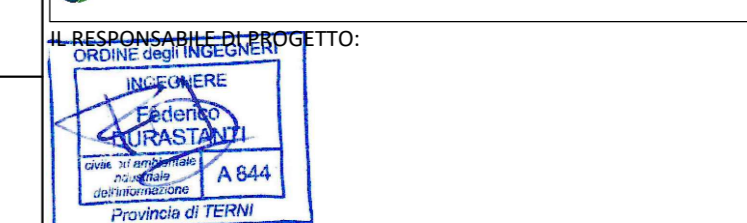

**PROGETTO INFRASTRUTTURA VIABILITA' SECONDARIA sec. 122**  
 Diagrammi di velocità e visibilità

CODICE PROGETTO		NOME FILE		REVISIONE	SCALA:
PROGETTO	LIV. PROG.	N. PROG.	S04PS38TRADG01A	A	1:1000
LO408Z E 2101		CODICE ELAB. S04PS38TRADG01			
A	Emissione	Giù 2021	S.Scopetta	F. Durastanti	N. Granieri
REV.	DESCRIZIONE	DATA	REDATTO	VERIFICATO	APPROVATO