SEZIONE N.: 7
DIST. PROG.: 80.00

A SCOTICO	m²	4.64
B SCAVO	m³	1.04
D SCAVO FOSSO DX	m³	0.73
E RIEMPIMENTO SCOTICO	m³	4.64
F RILEVATO	m³	12.56
I VEGETALE	m³	2.39
L USURA	m³	0.28
M BINDER	m³	0.35
N BASE	m³	0.56
O FONDAZIONE	m³	1.05
a INERBIMENTO	m	7.12

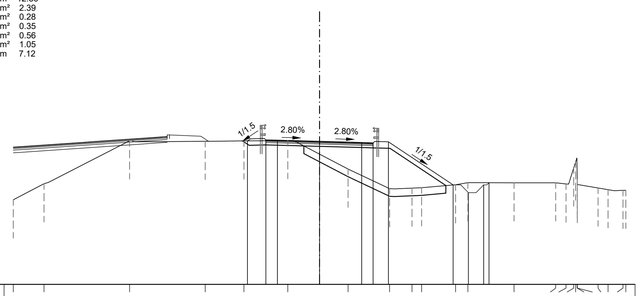

SCALA 1: 200

QT.RIF. 7

| | | |