



PLANIMETRIA DI INQUADRAMENTO - Scala 1:1000

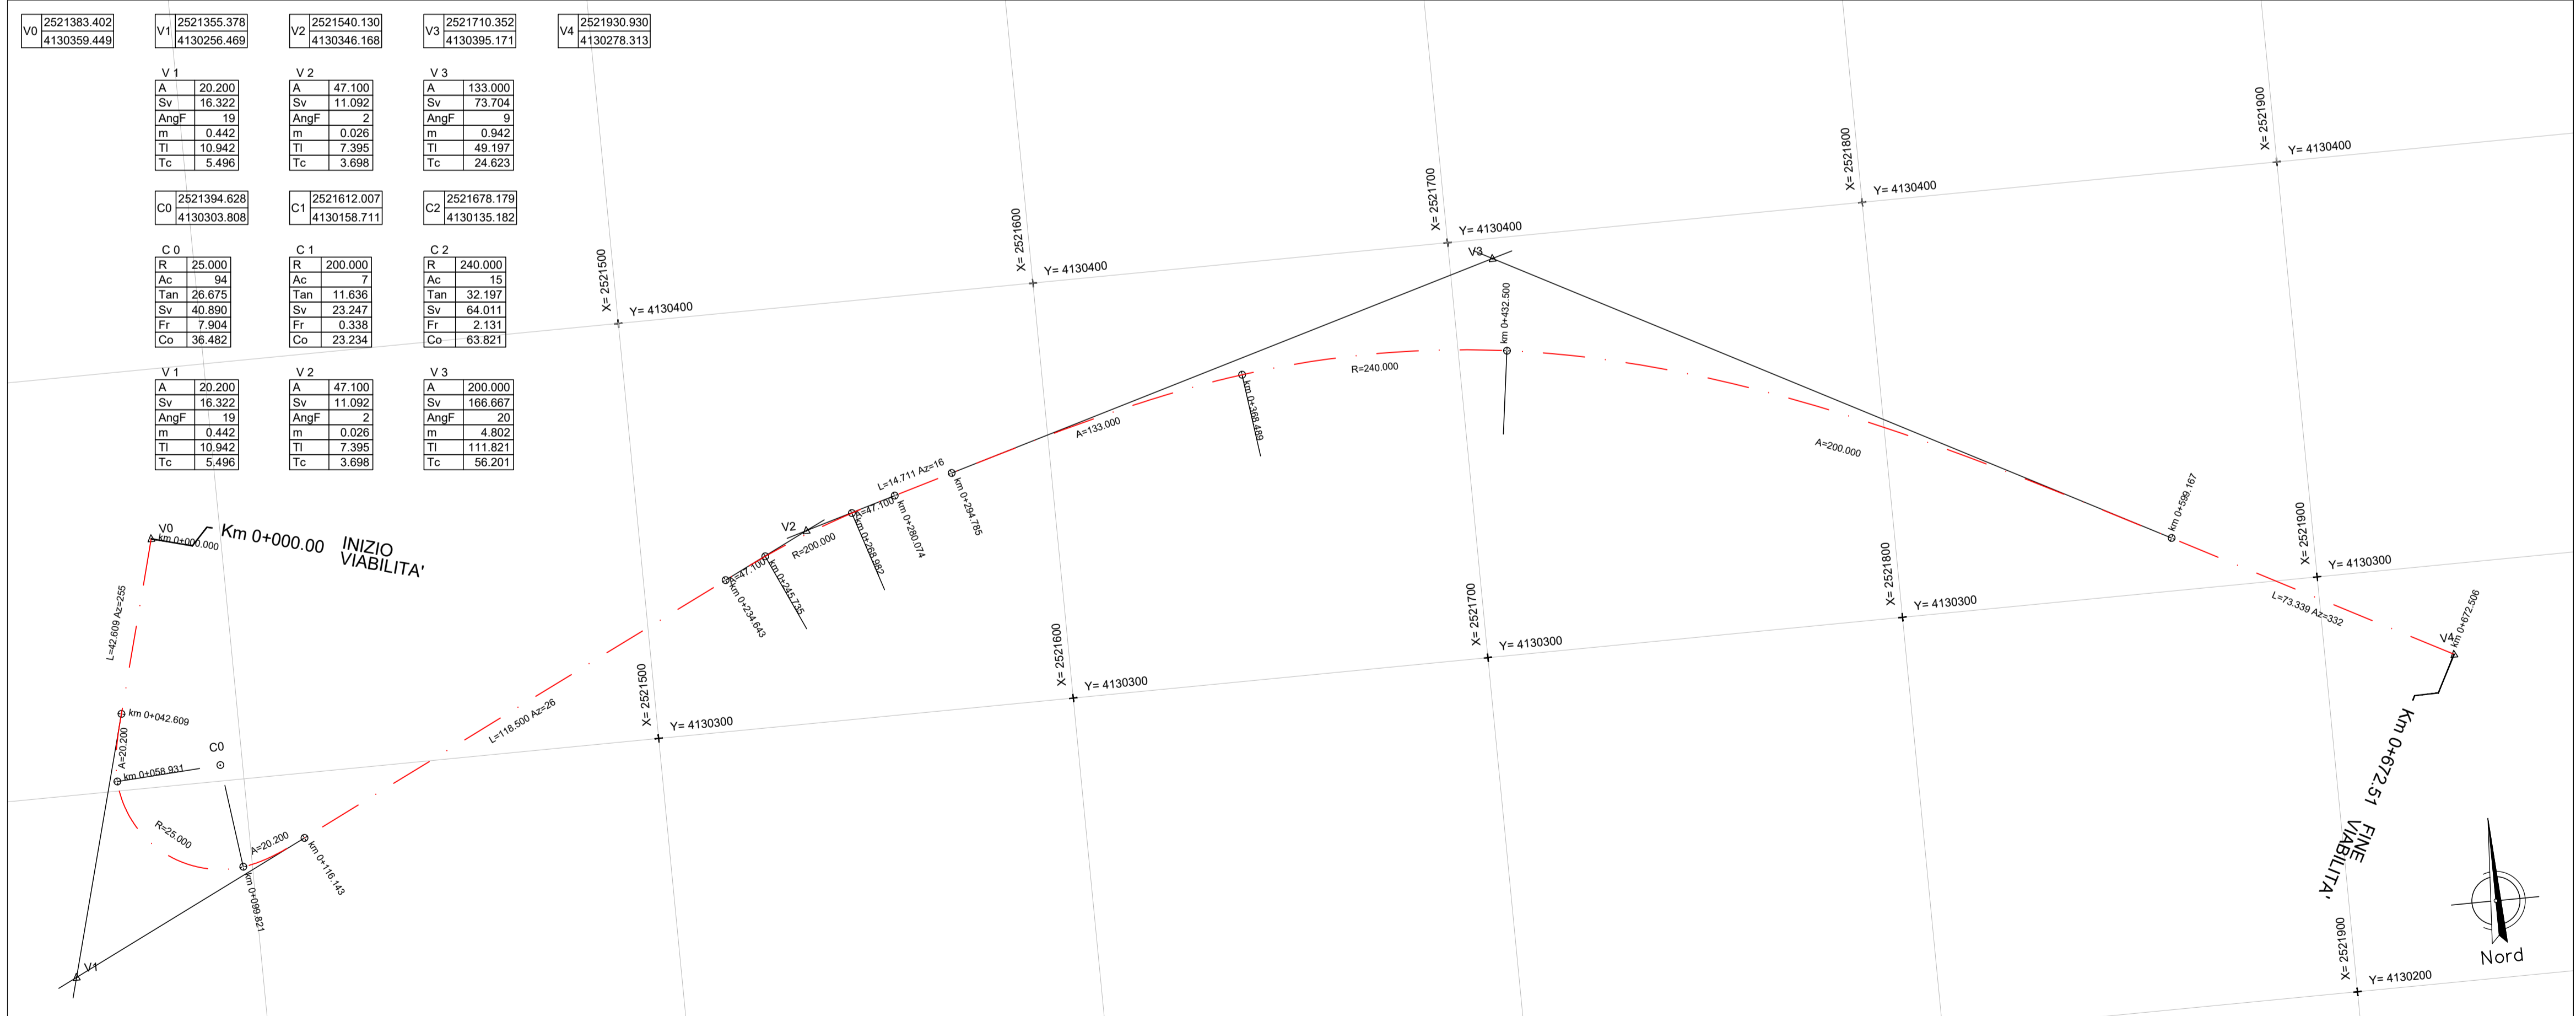

PLANIMETRIA DI TRACCIAMENTO - Scala 1:1000

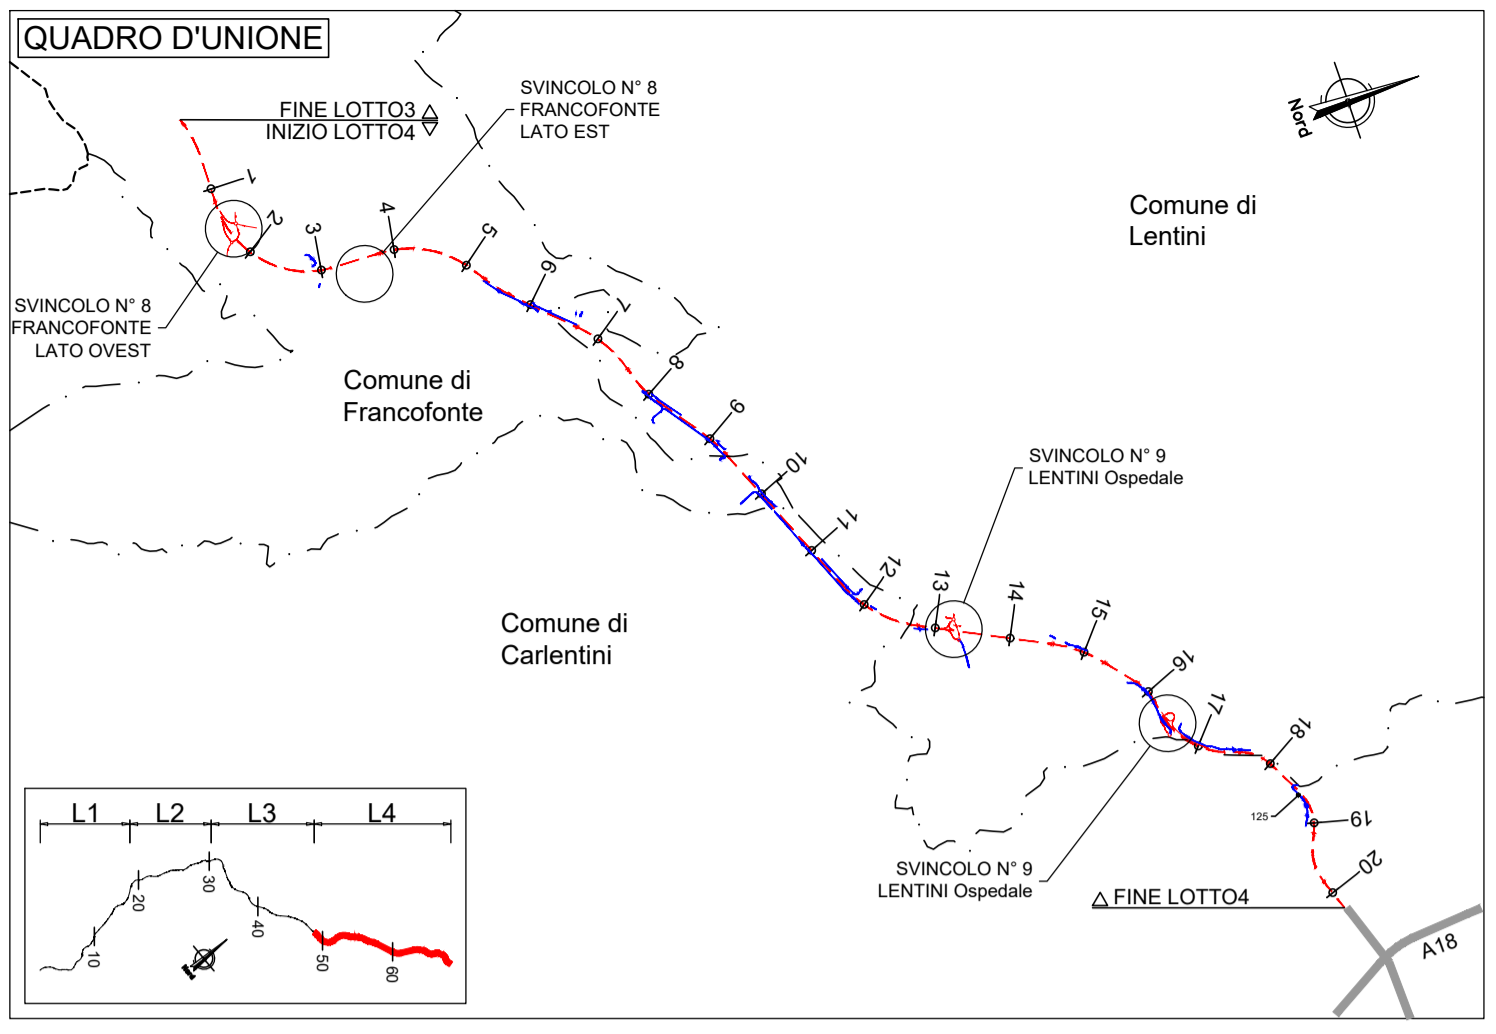

**Direzione Progettazione e Realizzazione Lavori**

**ITINERARIO RAGUSA-CATANIA**  
 Collegamento viario compreso tra lo Svincolo della S.S. 514 "di Chiaramonte" con la S.S. 115 e lo Svincolo della S.S. 194 "Ragusana"  
 LOTTO 4 - Dallo svincolo n. 8 "Francoforte" (compreso) allo svincolo della "Ragusana"(escluso)

**PROGETTO ESECUTIVO** COD. PA898

PROGETTAZIONE: ATI SINTAGMA - GP INGEGNERIA - COOPROGETTI - GDG - ICARIA - OMNISERVICE

<p><b>PROGETTISTA RESPONSABILE DELL'INTEGRAZIONE DELLE PRESTAZIONI SPECIALISTICHE:</b>                  Dott. Ing. Nando Granieri                  Ordine degli Ingegneri della Prov. di Perugia n° A351</p> <p><b>IL GEOLOGO:</b>                  Dott. Geol. Giorgio Cerquigini                  Ordine dei Geologi della Regione Umbria n° 108</p> <p><b>IL COORDINATORE PER LA SICUREZZA IN FASE DI PROGETTAZIONE:</b>                  Dott. Ing. Filippo Pambianco                  Ordine degli Ingegneri della Provincia di Perugia n° A1373</p> <p><b>VISTO IL RESPONSABILE DEL PROCEDIMENTO</b>                  Dott. Ing. Luigi Mugo</p>	<p><b>MANDATARIA:</b>                    Dott. Ing. N. Granieri                  Dott. Ing. F. Durastanti                  Dott. Ing. V. Truffini                  Dott. Arch. A. Bracchi                  Dott. Ing. L. Nanni</p> <p><b>MANDANTI:</b>                    Dott. Ing. G. Guiducci                  Dott. Ing. A. Signorelli                  Dott. Ing. E. Moscatelli                  Dott. Ing. A. Bela                  Dott. Arch. F. A. E. Crimi                  Dott. Ing. M. Panelli                  Dott. Arch. P. Orselli                  Dott. Ing. D. Pelle</p> <p><b>IL GRUPPO DI PROGETTAZIONE:</b>                    Dott. Ing. G. Lucibello                  Dott. Arch. G. Guastella                  Dott. Geol. M. Leonardi                  Dott. Ing. G. Parente                  Dott. Ing. L. Ragnacci                  Dott. Arch. A. Strati                  Arch. M. G. Liseno</p> <p><b>ICARIA</b> (società di ingegneria)                  Dott. Ing. D. Caraccioli                  Dott. Ing. S. Sassoni                  C. Consorti</p> <p><b>OMNISERVICE</b>                  Dott. Ing. V. Rotisciani                  Dott. Ing. G. Pelli                  Dott. Ing. F. Macchioni</p> <p><b>IL RESPONSABILE DEL PROCEDIMENTO:</b>                    Dott. Ing. P. Agriello</p>
---	---

**PROGETTO INFRASTRUTTURA VIABILITA' SECONDARIA sec. 125**  
 Planimetria di progetto e tracciamento

CODICE PROGETTO	NOME FILE	REVISIONE	SCALA:
PROGETTO	SD4PS43TRAPP01B		
LEV. PROG.	CODICE ELAB.		
N. PROG.			
<b>L0408Z</b>	<b>E 2101</b>	<b>B</b>	<b>1:1000</b>
	<b>S04PS43TRAPP01</b>		

REV.	DESCRIZIONE	DATA	REDATTO	VERIFICATO	APPROVATO
B	Revisione a seguito di Rapporto di Verifica	Nov 2021	S.Scopetta	F. Durastanti	N.Granieri
A	Emissione	Giù 2021	S.Scopetta	F. Durastanti	N.Granieri