
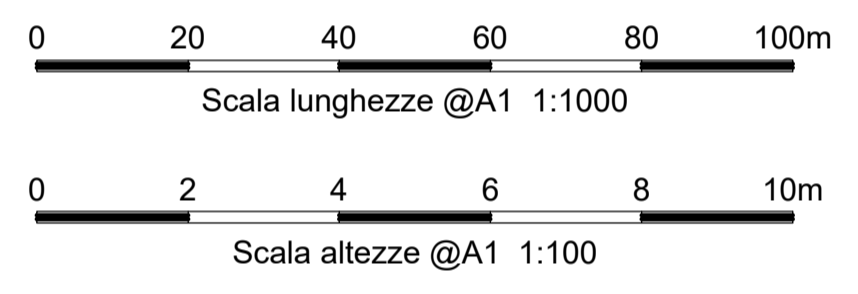


5
PROG 1291.56
Q 16.65
R = 1600.00
T1 = 41.76
T2 = 41.89
Fr = 0.54
Sv = 83.48
Dp = 5.2178%

6
PROG 1421.66
Q 27.70
R = 1600.00
T1 = 61.84
T2 = 61.62
Fr = 1.19
Sv = 123.23
Dp = -7.7018%

7
PROG 1570.21
Q 28.89
R = 2000.00
T1 = 26.01
T2 = 26.01
Fr = 0.17
Sv = 52.01
Dp = -2.6007%

8
PROG 1688.93
Q 26.75

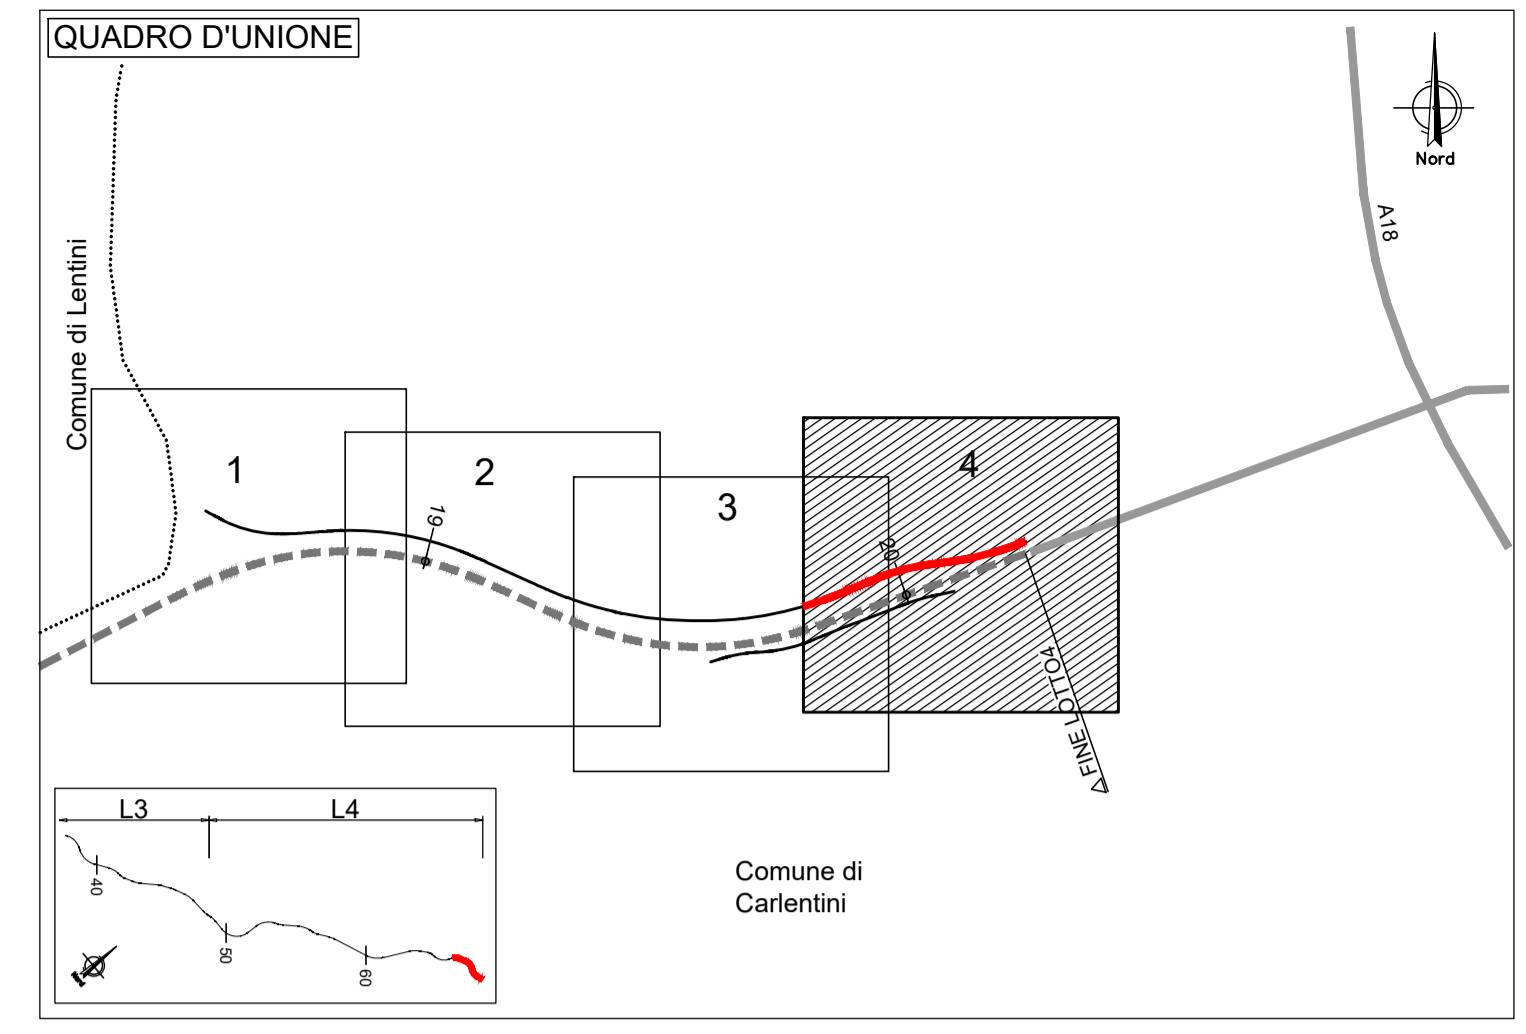

**Sanas**  
GRUPPO FS ITALIANE

*Direzione Progettazione e Realizzazione Lavori*

**ITINERARIO RAGUSA-CATANIA**  
Collegamento viario compreso tra lo Svincolo della S.S. 514 "di Chiaramonte" con la S.S. 115 e lo Svincolo della S.S. 194 "Ragusana"  
LOTTO 4 - Dallo svincolo n. 8 "Francofonte" (compreso) allo svincolo della "Ragusana"(escluso)

**PROGETTO ESECUTIVO** COD. PA898

PROGETTAZIONE: ATI SINTAGMA - GP INGEGNERIA - COOPROGETTI - GDG - ICARIA - OMNISERVICE

PROGETTISTA RESPONSABILE DELL'INTEGRAZIONE DELLE PRESTAZIONI SPECIALISTICHE:  
Dott. Ing. Nando Granieri  
Ordine degli Ingegneri della Prov. di Perugia n° A351

IL GEOLOGO:  
Dott. Geol. Giorgio Cerquigini  
Ordine dei Geologi della Regione Umbria n° 108

IL COORDINATORE PER LA SICUREZZA IN FASE DI PROGETTAZIONE:  
Dott. Ing. Filippo Pambianco  
Ordine degli Ingegneri della Provincia di Perugia n° A1373

VISTO IL RESPONSABILE DEL PROCEDIMENTO  
Dott. Ing. Luigi Mupo

MANDATARIA:  
**Sintagma**

MANDANTI:  
**GP Ingegneria**  
**Cooprotti**  
**GDG**  
**ICARIA**  
**OMNISERVICE**

IL GRUPPO DI PROGETTAZIONE:  
Dott. Ing. N. Granieri  
Dott. Ing. F. Durastanti  
Dott. Ing. V. Truffini  
Dott. Arch. A. Bracchi  
Dott. Ing. L. Nanni  
Dott. Ing. G. Guiducci  
Dott. Ing. A. Signorelli  
Dott. Ing. E. Moscatelli  
Dott. Ing. A. Bela  
Dott. Arch. F. A. E. Crimi  
Dott. Ing. M. Panfilo  
Dott. Arch. P. Onelli  
Dott. Ing. D. Pelle  
Dott. Ing. D. Caracciolo  
Dott. Ing. S. Sassoni  
Dott. Ing. C. Consorti  
Dott. Ing. V. Rotisciani  
Dott. Ing. G. Pali  
Dott. Ing. F. Macchioni  
Dott. Ing. P. Agnello  
Dott. Ing. M. Abram  
Dott. Ing. F. Pambianco  
Dott. Ing. M. Siragani Botta  
Dott. Ing. L. Gagliardini  
Dott. Geol. G. Cerquigini  
Dott. Ing. G. Lucibello  
Dott. Arch. G. Guastella  
Dott. Geol. M. Leonardi  
Dott. Ing. G. Parente  
Dott. Ing. L. Ragnacco  
Dott. Arch. A. Strati  
Architect. M. G. Liseno  
Dott. Ing. F. Aloe  
Dott. Ing. A. Salvemini  
Dott. Ing. G. Verini Supplizi  
Dott. Ing. V. Piarso  
Geom. C. Sugaroni

IL RESPONSABILE DEL PROGETTO:  
ORDINE degli INGEGNERI  
**Ing. Nando Granieri**  
A 844  
Provincia di Perugia

**PROGETTO INFRASTRUTTURA VIABILITA' SECONDARIA sec. 126**  
Planifilo longitudinale - Tav. 4 di 4

CODICE PROGETTO	NOME FILE	REVISIONE	SCALA:
PROGETTO	SO4PS44TRAF04B		
PROG. LIV. PROG. N. PROG.	CODICE ELAB.		
LO408Z E 2101	SO4PS44TRAF04	B	1:1000/1:100
REV.	DESCRIZIONE	DATA	REDATTO VERIFICATO APPROVATO
B	Revisione a seguito di Rapporto di Verifica	Nov 2021	S.Scopetta F. Durastanti N.Granieri
A	Emissione	Giù 2021	S.Scopetta F. Durastanti N.Granieri