A SCOTICO	m²	6.11
C SCAVO FOSSO SX	m³	0.40
D SCAVO FOSSO DX	m³	3.21
E RIEMPIMENTO SCOTICO	m³	6.11
F RILEVATO	m³	11.11
G RILEVATO FOSSO SX	m³	0.05
I VEGETALE	m²	2.05
L USURA	m²	0.29
M BINDER	m²	0.36
N BASE	m²	0.58
O FONDAZIONE	m²	1.09
a INERBIMENTO	m	6.41

SEZIONE N.: 7
DIST. PROG.: 100.00

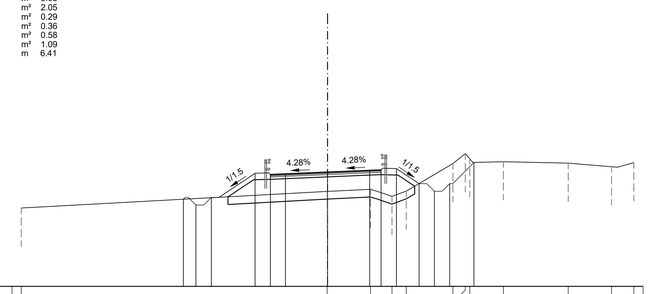

SCALA 1: 200

QT.RIF. 9

| | | |