A SCOTICO	m²	6.29
C SCAVO FOSSO SX	m³	0.55
D SCAVO FOSSO DX	m³	0.50
E RIEMPIMENTO SCOTICO	m³	6.29
F RILEVATO	m³	12.88
I VEGETALE	m³	2.33
L USURA	m³	0.28
M BINDER	m³	0.35
N BASE	m³	0.56
O FONDAZIONE	m²	1.05
a INERBIMENTO	m	7.37

SEZIONE N.: 19
DIST. PROG.: 320.00

SCALA 1: 200

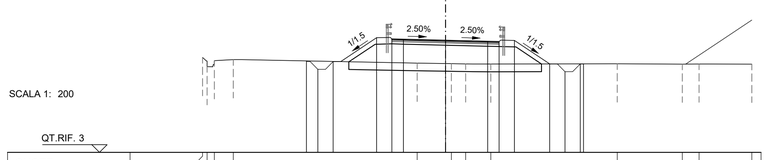

| | | |