A SCOTICO	m²	5.21
C SCAVO FOSSO SX	m²	0.49
D SCAVO FOSSO DX	m²	0.50
E RIEMPIMENTO SCOTICO	m²	5.21
F RILEVATO	m²	4.21
I VEGETALE	m²	1.57
L USURA	m²	0.28
M BINDER	m²	0.33
N BASE	m²	0.57
O FONDAZIONE	m²	1.06
a INERBIMENTO	m	4.83

SEZIONE N.: 25
DIST. PROG.: 440.00

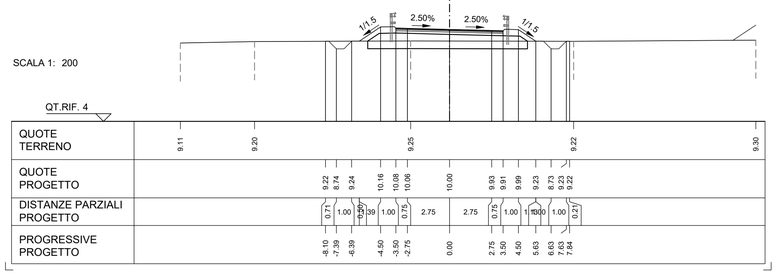

SCALA 1: 200

QT.RIF. 4

| | | |