A SCOTICO	m²	5.54
C SCAVO FOSSO SX	m³	0.56
D SCAVO FOSSO DX	m³	0.51
E RIEMPIMENTO SCOTICO	m³	5.54
F RILEVATO	m³	9.60
I VEGETALE	m²	1.78
L USURA	m²	0.28
M BINDER	m²	0.35
N BASE	m²	0.56
O FONDAZIONE	m²	1.05
a INERBIMENTO	m	5.59

SEZIONE N.: 31
DIST. PROG.: 560.00

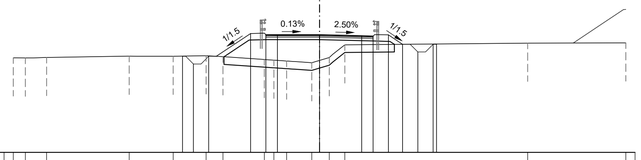

SCALA 1: 200

QT.RIF. 2

| | | |