| | | |
|---|---|---|
| A SCOTICO | m² | 5.97 |
| C SCAVO FOSSO SX | m³ | 0.53 |
| D SCAVO FOSSO DX | m³ | 1.02 |
| E RIEMPIMENTO SCOTICO | m³ | 5.97 |
| F RILEVATO | m³ | 10.45 |
| I VEGETALE | m³ | 2.08 |
| L USURA | m³ | 0.27 |
| M BINDER | m³ | 0.34 |
| N BASE | m³ | 0.57 |
| O FONDAZIONE | m³ | 1.06 |
| a INERBIMENTO | m | 6.46 |

SEZIONE N.: 55
DIST. PROG.: 940.00

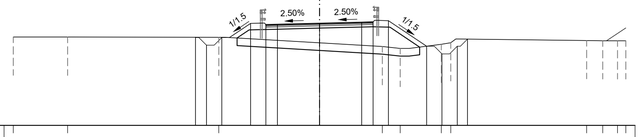


SCALA 1: 200

QT.RIF. 2

| | | |