A SCOTICO	m²	5.48
C SCAVO FOSSO SX	m²	0.40
D SCAVO FOSSO DX	m²	0.54
E RIEMPIMENTO SCOTICO	m²	5.48
F RILEVATO	m²	5.53
G RILEVATO FOSSO SX	m²	0.04
I VEGETALE	m²	1.73
L USURA	m²	0.29
M BINDER	m²	0.35
N BASE	m²	0.56
O FONDAZIONE	m²	1.04
a INERBIMENTO	m	5.49

SEZIONE N.: 61
DIST. PROG.: 1060.00

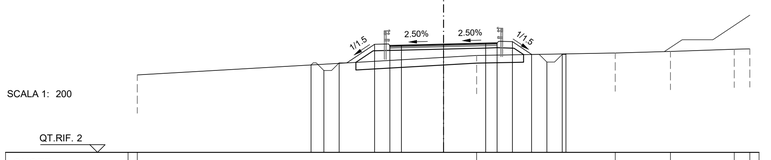

SCALA 1: 200

QT.RIF. 2

| | | |