A SCOTICO	m²	3.29
B SCAVO	m³	0.58
C SCAVO FOSSO SX	m³	0.32
D SCAVO FOSSO DX	m³	0.75
E RIEMPIMENTO SCOTICO	m³	3.29
F RILEVATO	m³	1.38
G RILEVATO FOSSO SX	m³	0.10
I VEGETALE	m³	1.34
L USURA	m³	0.28
M BINDER	m³	0.35
N BASE	m³	0.56
O FONDAZIONE	m³	1.05
a INERBIMENTO	m	3.70

SEZIONE N.: 73
DIST. PROG.: 1269.70

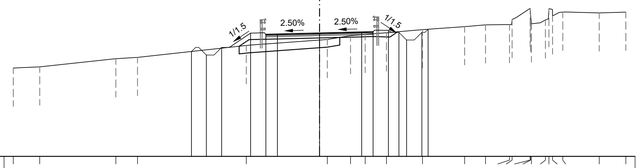

SCALA 1: 200

QT.RIF. 8

| | | |