

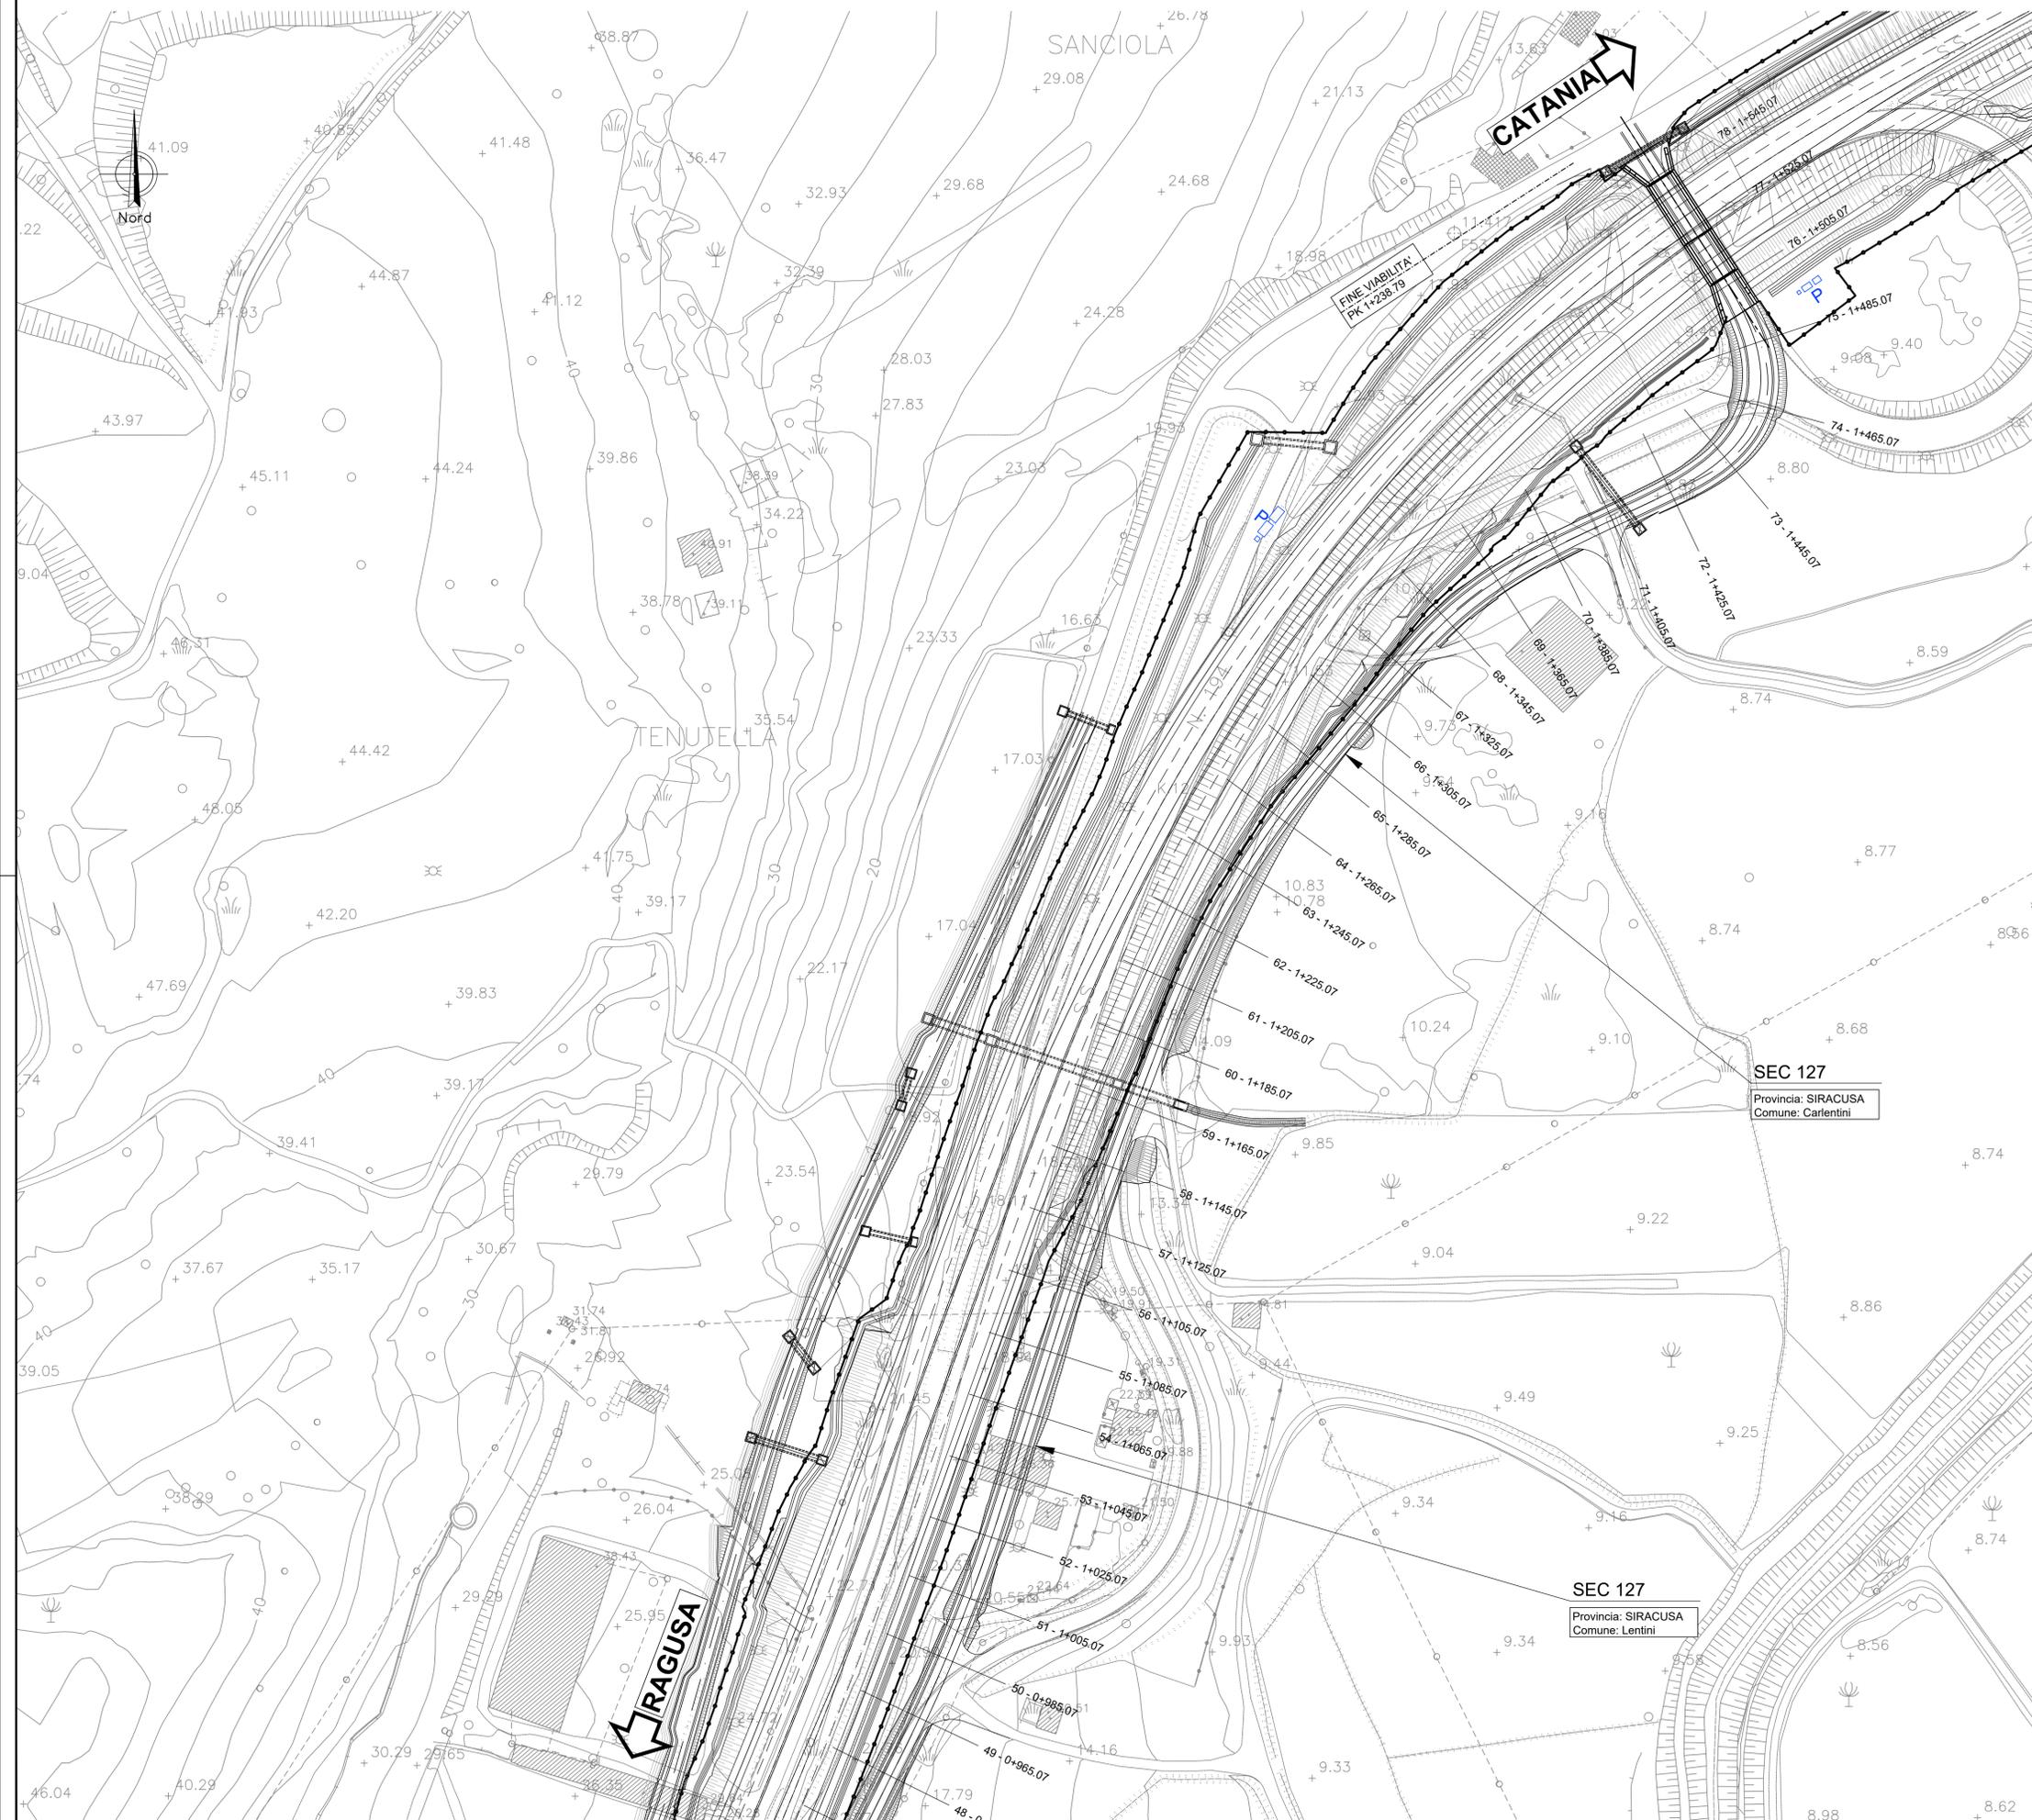


PLANIMETRIA DI PROGETTO

Scala 1:1000

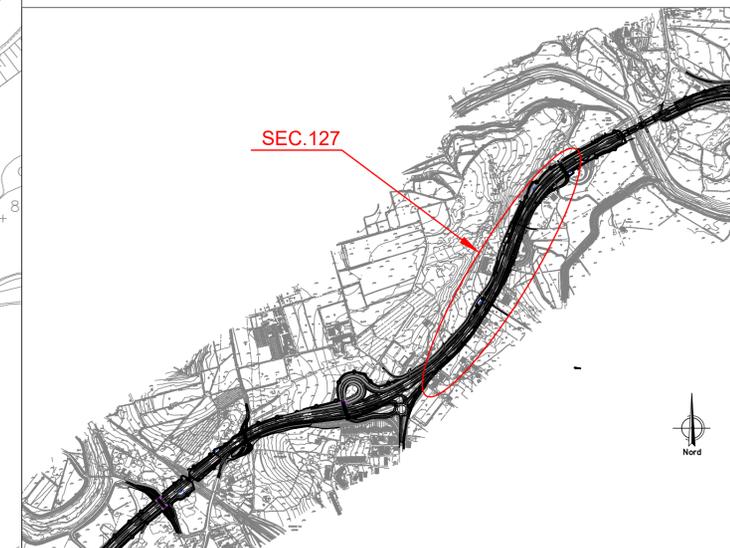

QUADRO D'UNIONE - INDIVIDUAZIONE LOTTO 4  
KEYPLAN - INDIVIDUAZIONE SEC. 127

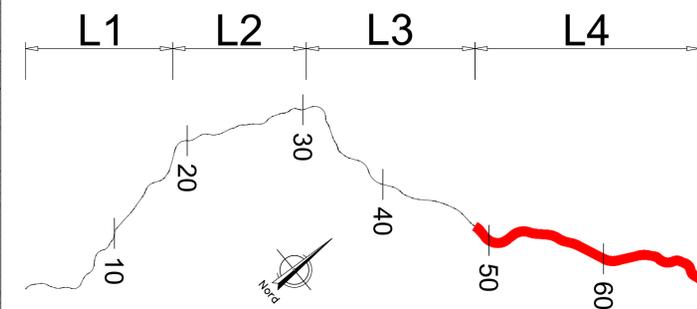

Direzione Progettazione e Realizzazione Lavori

**ITINERARIO RAGUSA-CATANIA**  
Collegamento viario compreso tra lo Svincolo della S.S. 514 "di Chiaramonte" con la S.S. 115 e lo Svincolo della S.S. 194 "Ragusana"  
LOTTO 4 - Dallo svincolo n. 8 "Francofonte" (compreso) allo svincolo della "Ragusana"(escluso)

PROGETTO ESECUTIVO

cod. PA898

PROGETTAZIONE: ATI SINTAGMA - GP INGEGNERIA - COOPROGETTI - GDG - ICARIA - OMNISERVICE

PROGETTISTA RESPONSABILE DELL'INTEGRAZIONE DELLE PRESTAZIONI SPECIALISTICHE:  
Dott. Ing. Nando Granieri  
Ordine degli Ingegneri della Prov. di Perugia n° A351

IL GRUPPO DI PROGETTAZIONE:

MANDATARIA:  
**Sintagma**  
Dott. Ing. N. Granieri  
Dott. Ing. F. Durastanti  
Dott. Ing. V. Truffini  
Dott. Arch. A. Braschi  
Dott. Ing. M. Abram  
Dott. Ing. F. Pambianco  
Dott. Ing. M. Siragani Bada  
Dott. Ing. L. Gaillardini  
Dott. Geol. G. Cerquigini

MANDANTI:  
**GP Ingegneria**  
Dott. Ing. G. Guiducci  
Dott. Ing. A. Signorini  
Dott. Geol. E. Moscatelli  
Dott. Ing. A. Bela  
Dott. Arch. E. A. E. Crimi  
Dott. Arch. M. Panfilii  
Dott. Arch. P. Crivelli  
Dott. Ing. G. Lucibello  
Dott. Arch. G. Guastella  
Dott. Geol. M. Leonardi  
Dott. Ing. G. Parente  
Dott. Ing. L. Ragazzo  
Dott. Arch. A. Strati  
Arch. G. M. Liseno

IL GEOLOGO:  
Dott. Geol. Giorgio Cerquigini  
Ordine dei Geologi della Regione Umbria n° 108

**ICARIA**  
Dott. Ing. D. Caracciolo  
Dott. Ing. S. Sacconi  
Dott. Ing. C. Consorti  
Dott. Ing. F. Aloe  
Dott. Ing. A. Salvemini

IL COORDINATORE PER LA SICUREZZA IN FASE DI PROGETTAZIONE:  
Dott. Ing. Filippo Pambianco  
Ordine degli Ingegneri della Provincia di Perugia n° A1373

**OMNISERVICE**  
Dott. Ing. V. Rotisciani  
Dott. Ing. G. Pelli  
Dott. Ing. F. Maschioni  
Dott. Ing. G. Verini Supplizi  
Dott. Ing. V. Piarso  
Geom. C. Sugaroni

VISTO IL RESPONSABILE DEL PROCEDIMENTO  
Dott. Ing. Luigi Mupo

IL RESPONSABILE DI PROGETTO:  
**INGEGNERIA CAURASTANTI**  
Dott. Ing. A. Bada  
Provincia di FERMO

PROGETTO INFRASTRUTTURA  
VIABILITA' SECONDARIA sec. 123 e 127  
Planimetria di progetto - Tav. 2 di 2

| CODICE PROGETTO |   | NOME FILE |                 | REVISIONE      | SCALA:     |
|-----------------|---|-----------|-----------------|----------------|------------|
| PROGETTO        | LEV. PROG.                                  | N. PROG.  | SO4PS45TRAPP02B |                |            |
| LO408Z          | E   | 2101      | CODICE ELAB.    | S04PS45TRAPP02 | B          |
|                 |   |           |                 |                | 1:1000     |
| B               | Revisione a seguito di Rapporto di Verifica | Nov 2021  | S.Scopetta      | F. Durastanti  | N.Granieri |
| A               | Emissione                                   | Giu 2021  | S.Scopetta      | F. Durastanti  | N.Granieri |
| REV.            | DESCRIZIONE                                 | DATA      | REDATTO         | VERIFICATO     | APPROVATO  |