SEZIONI TRASVERSALI

Scala 1:200

PROFILO Sec 127
SEZIONE 25
PROGRESSIVA 485.07

S	STERRO	m^2 6.50
b	SCOTICO	m 11.41
ba	BASE	m 5.67
bi	BINDER	m 5.59
st	MISTO STABILIZZATO	m 5.83
u	USURA	m 5.54
v	VEGETALE	m 1.31

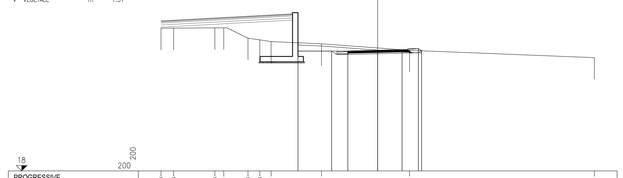

| | | |