

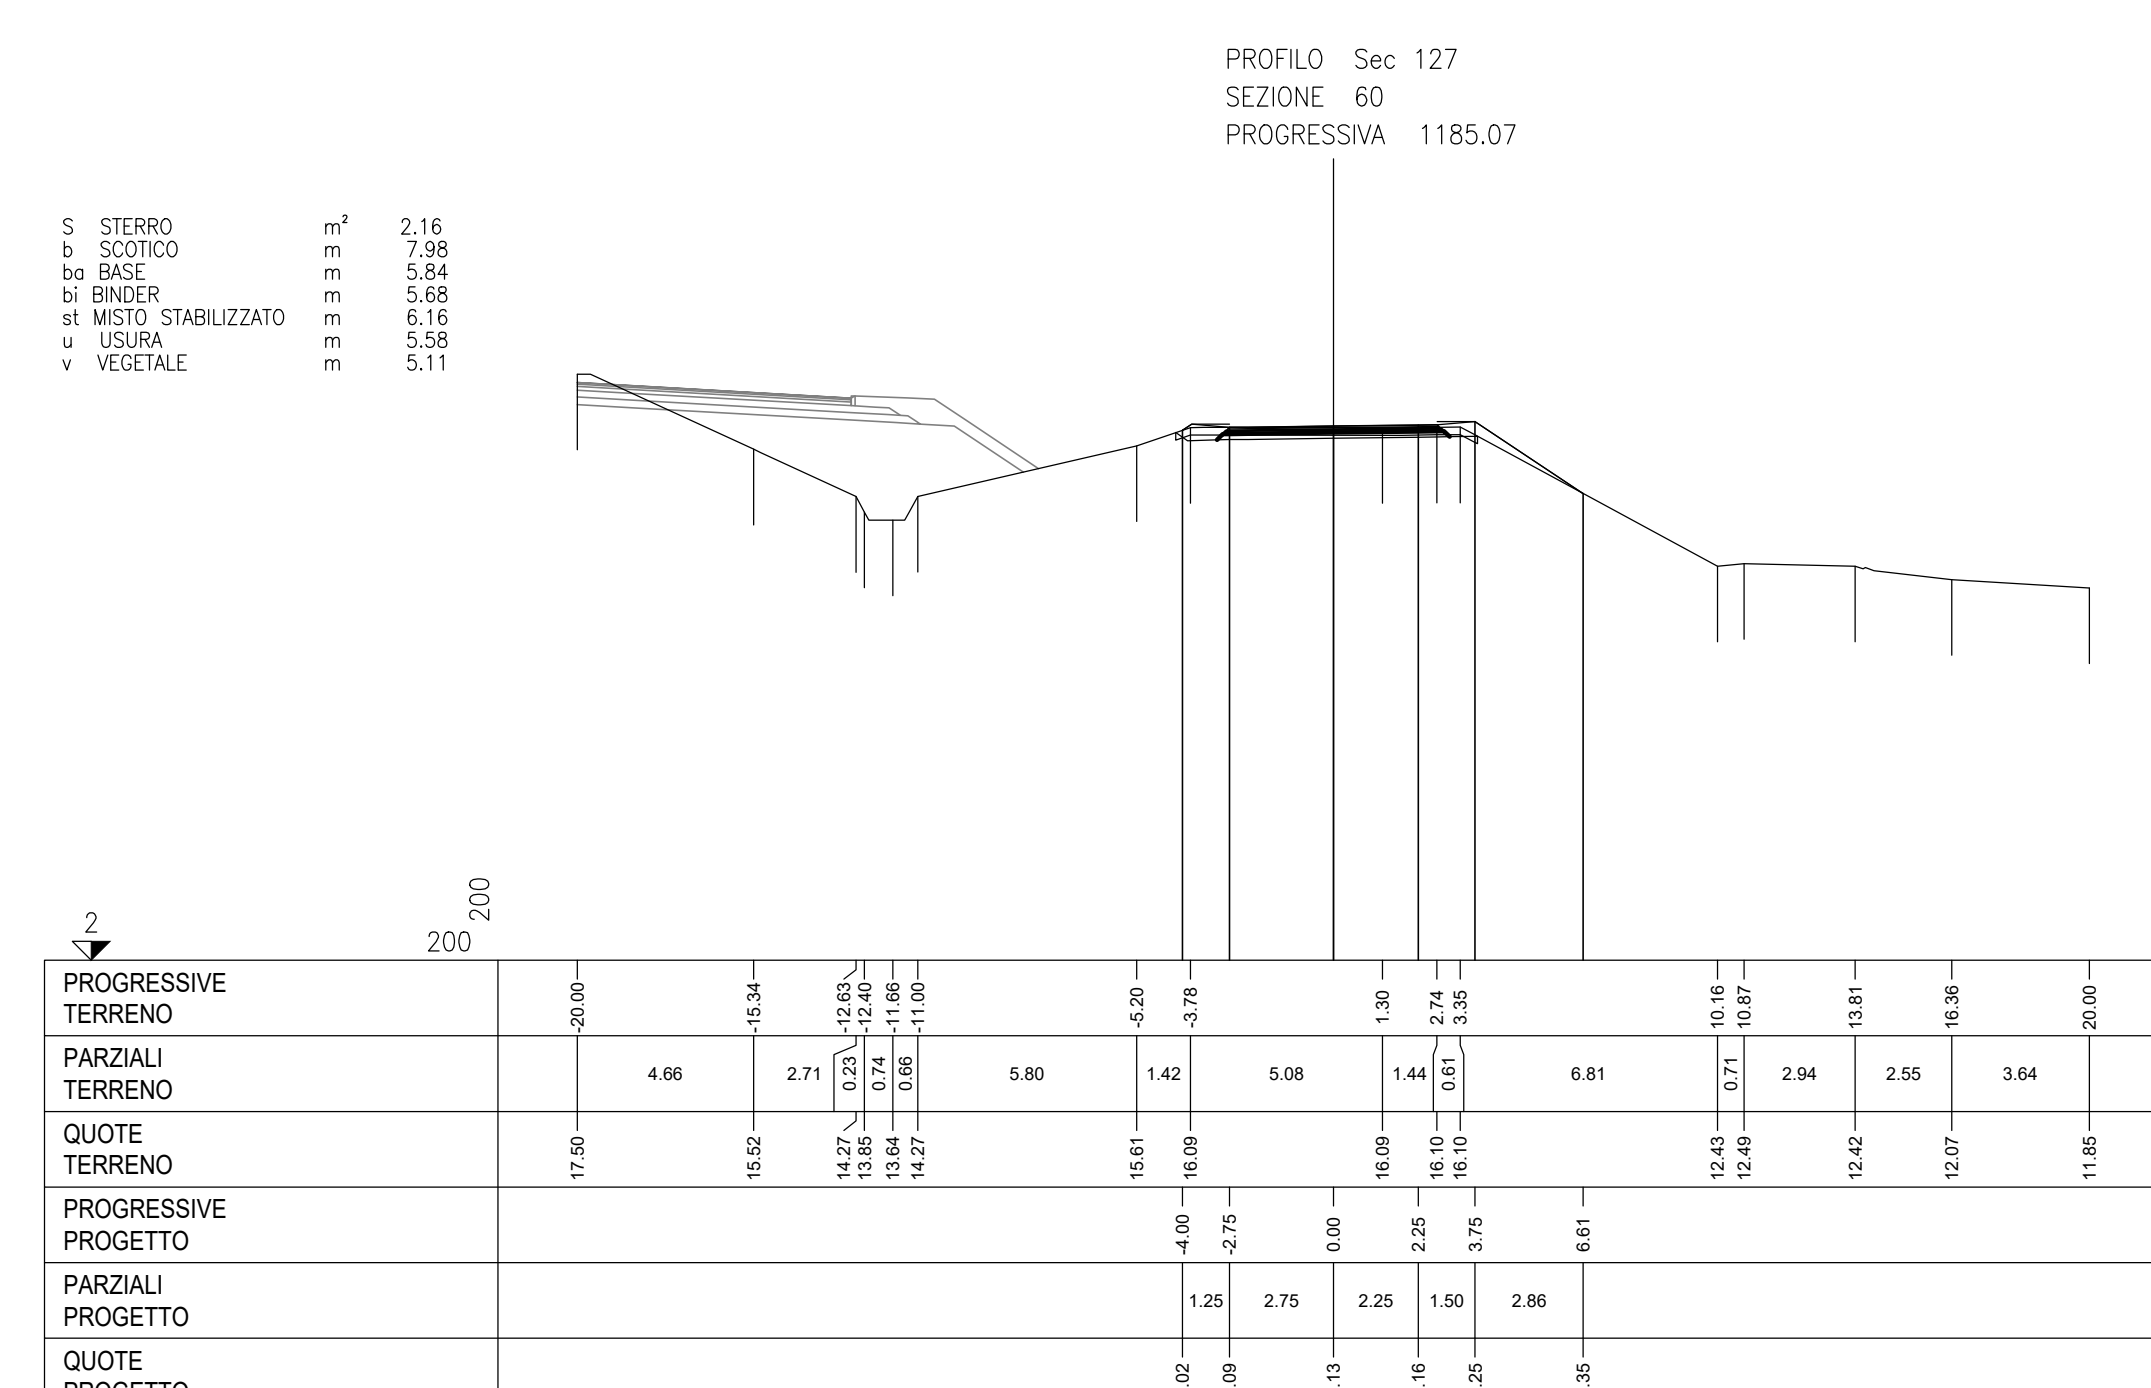
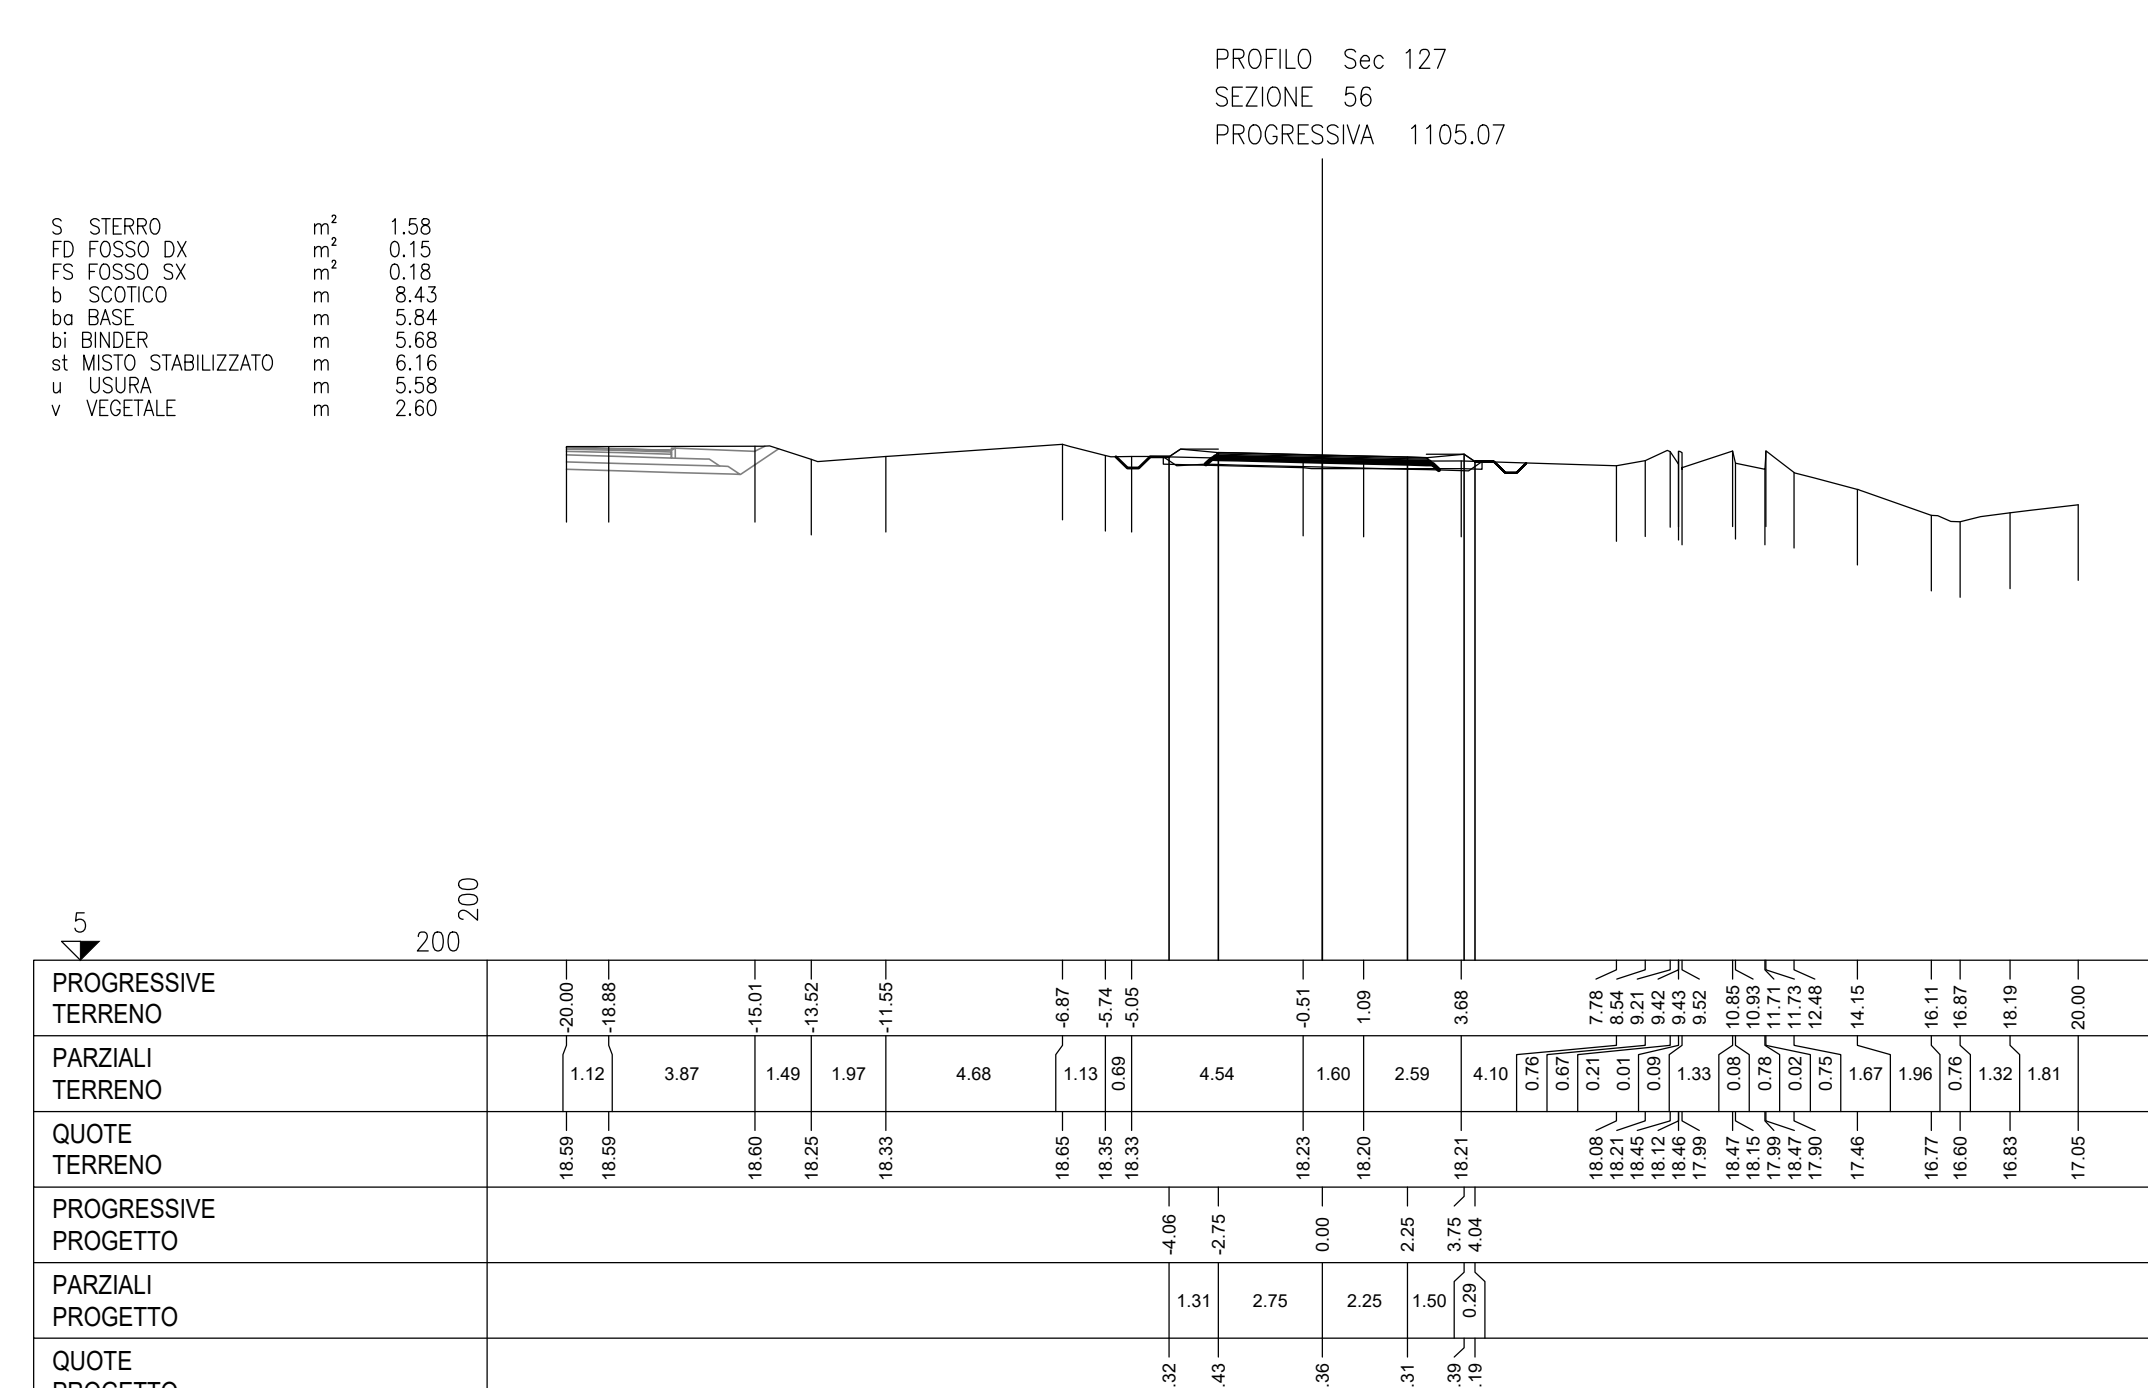
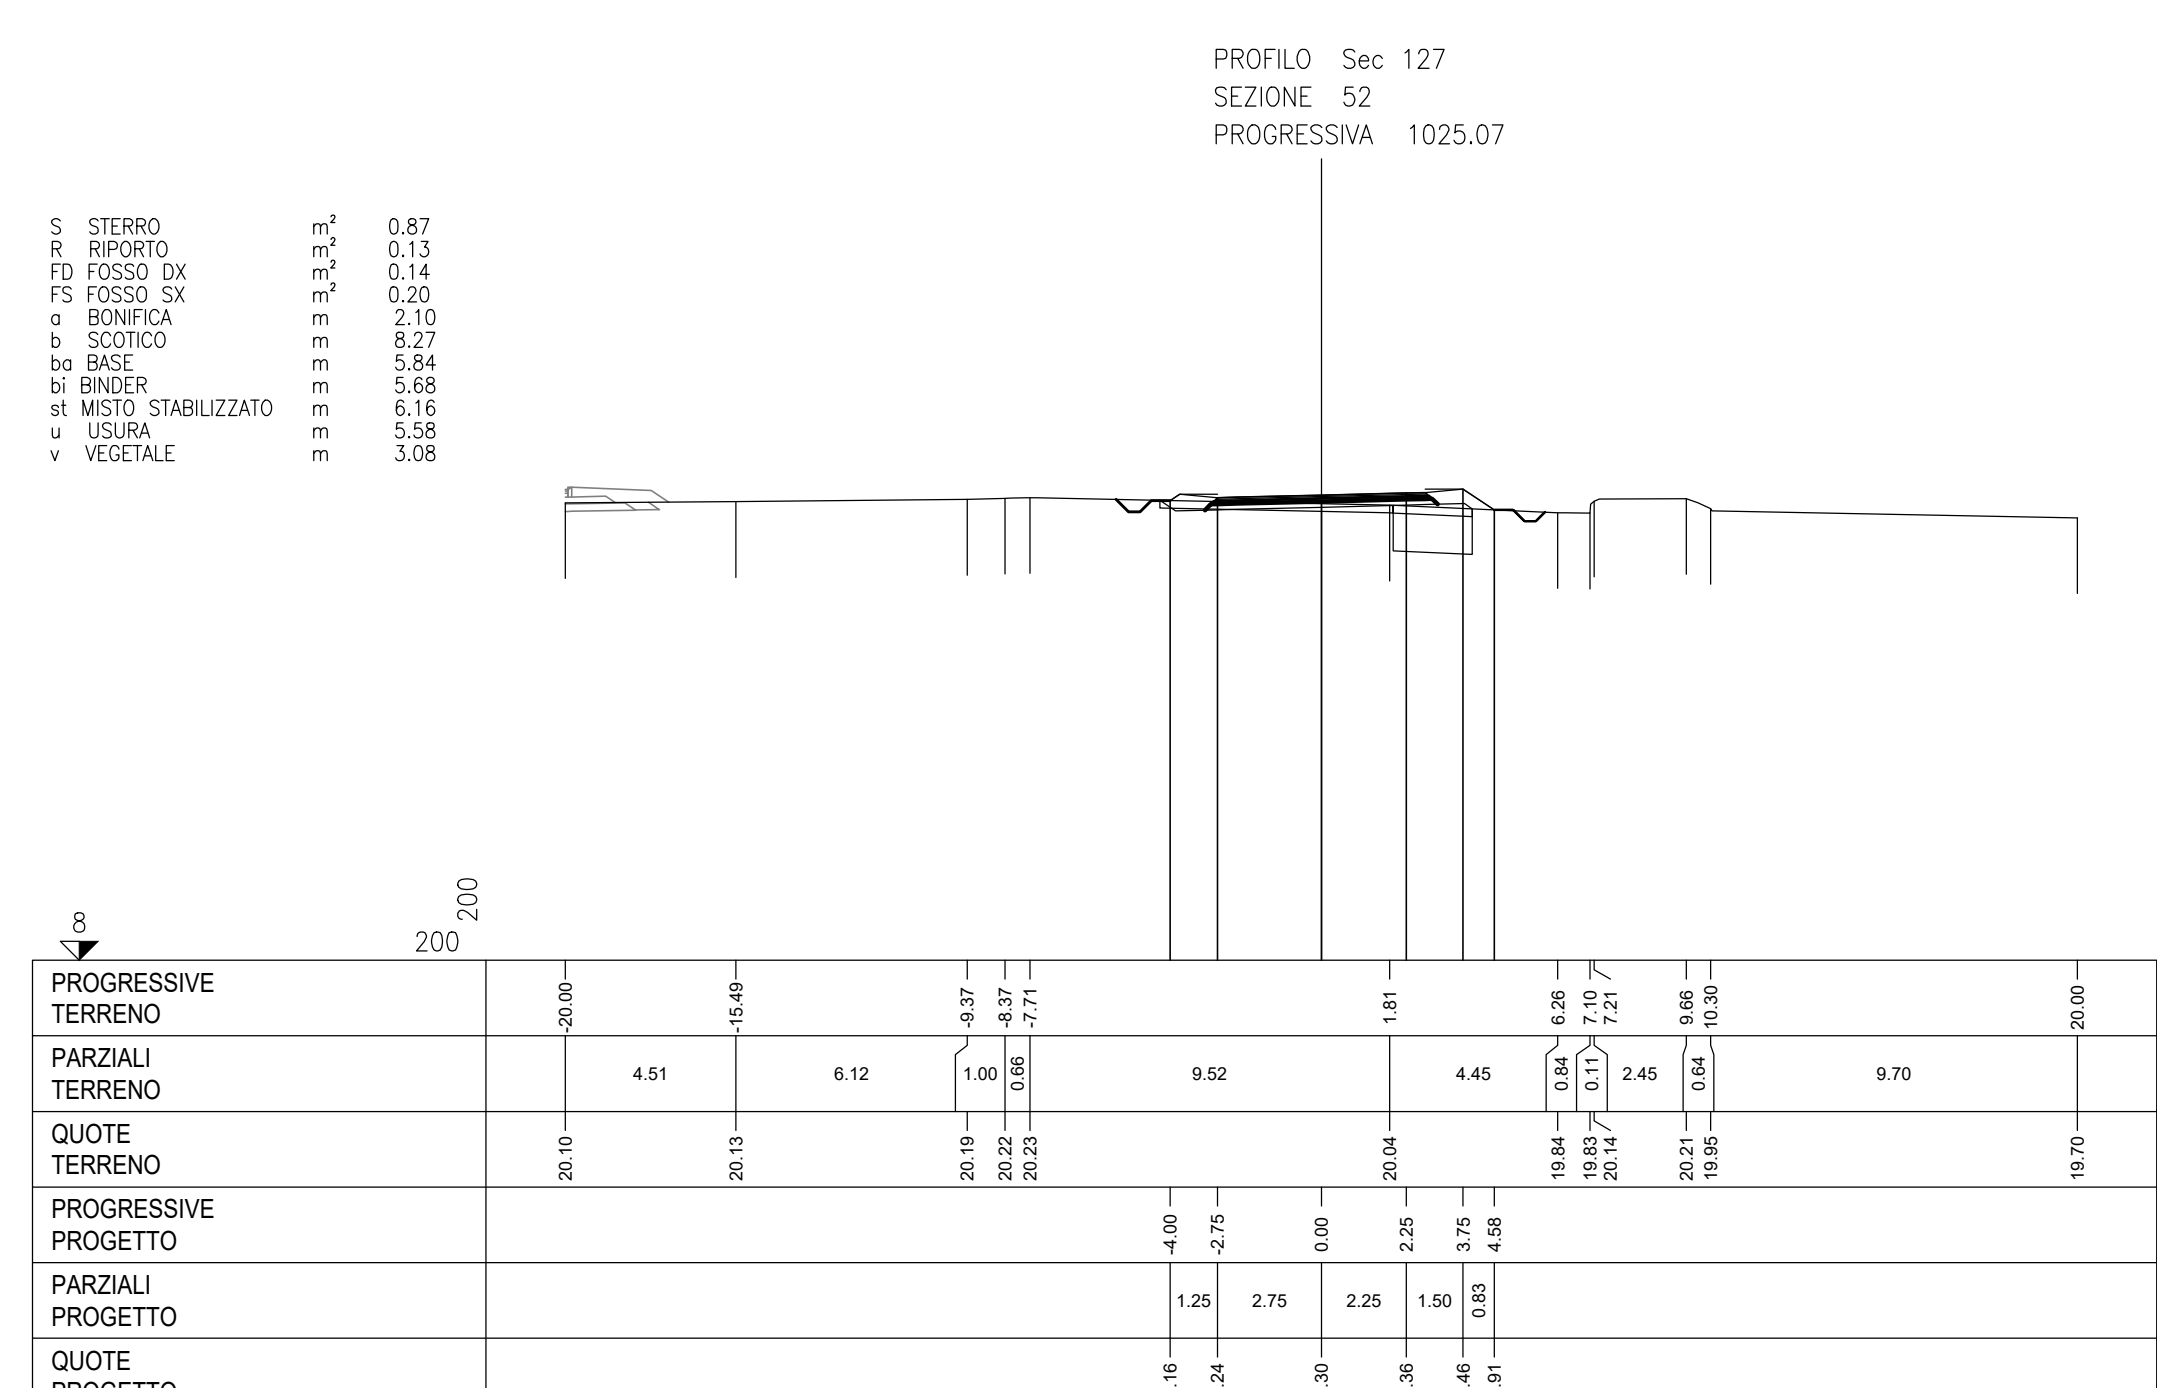
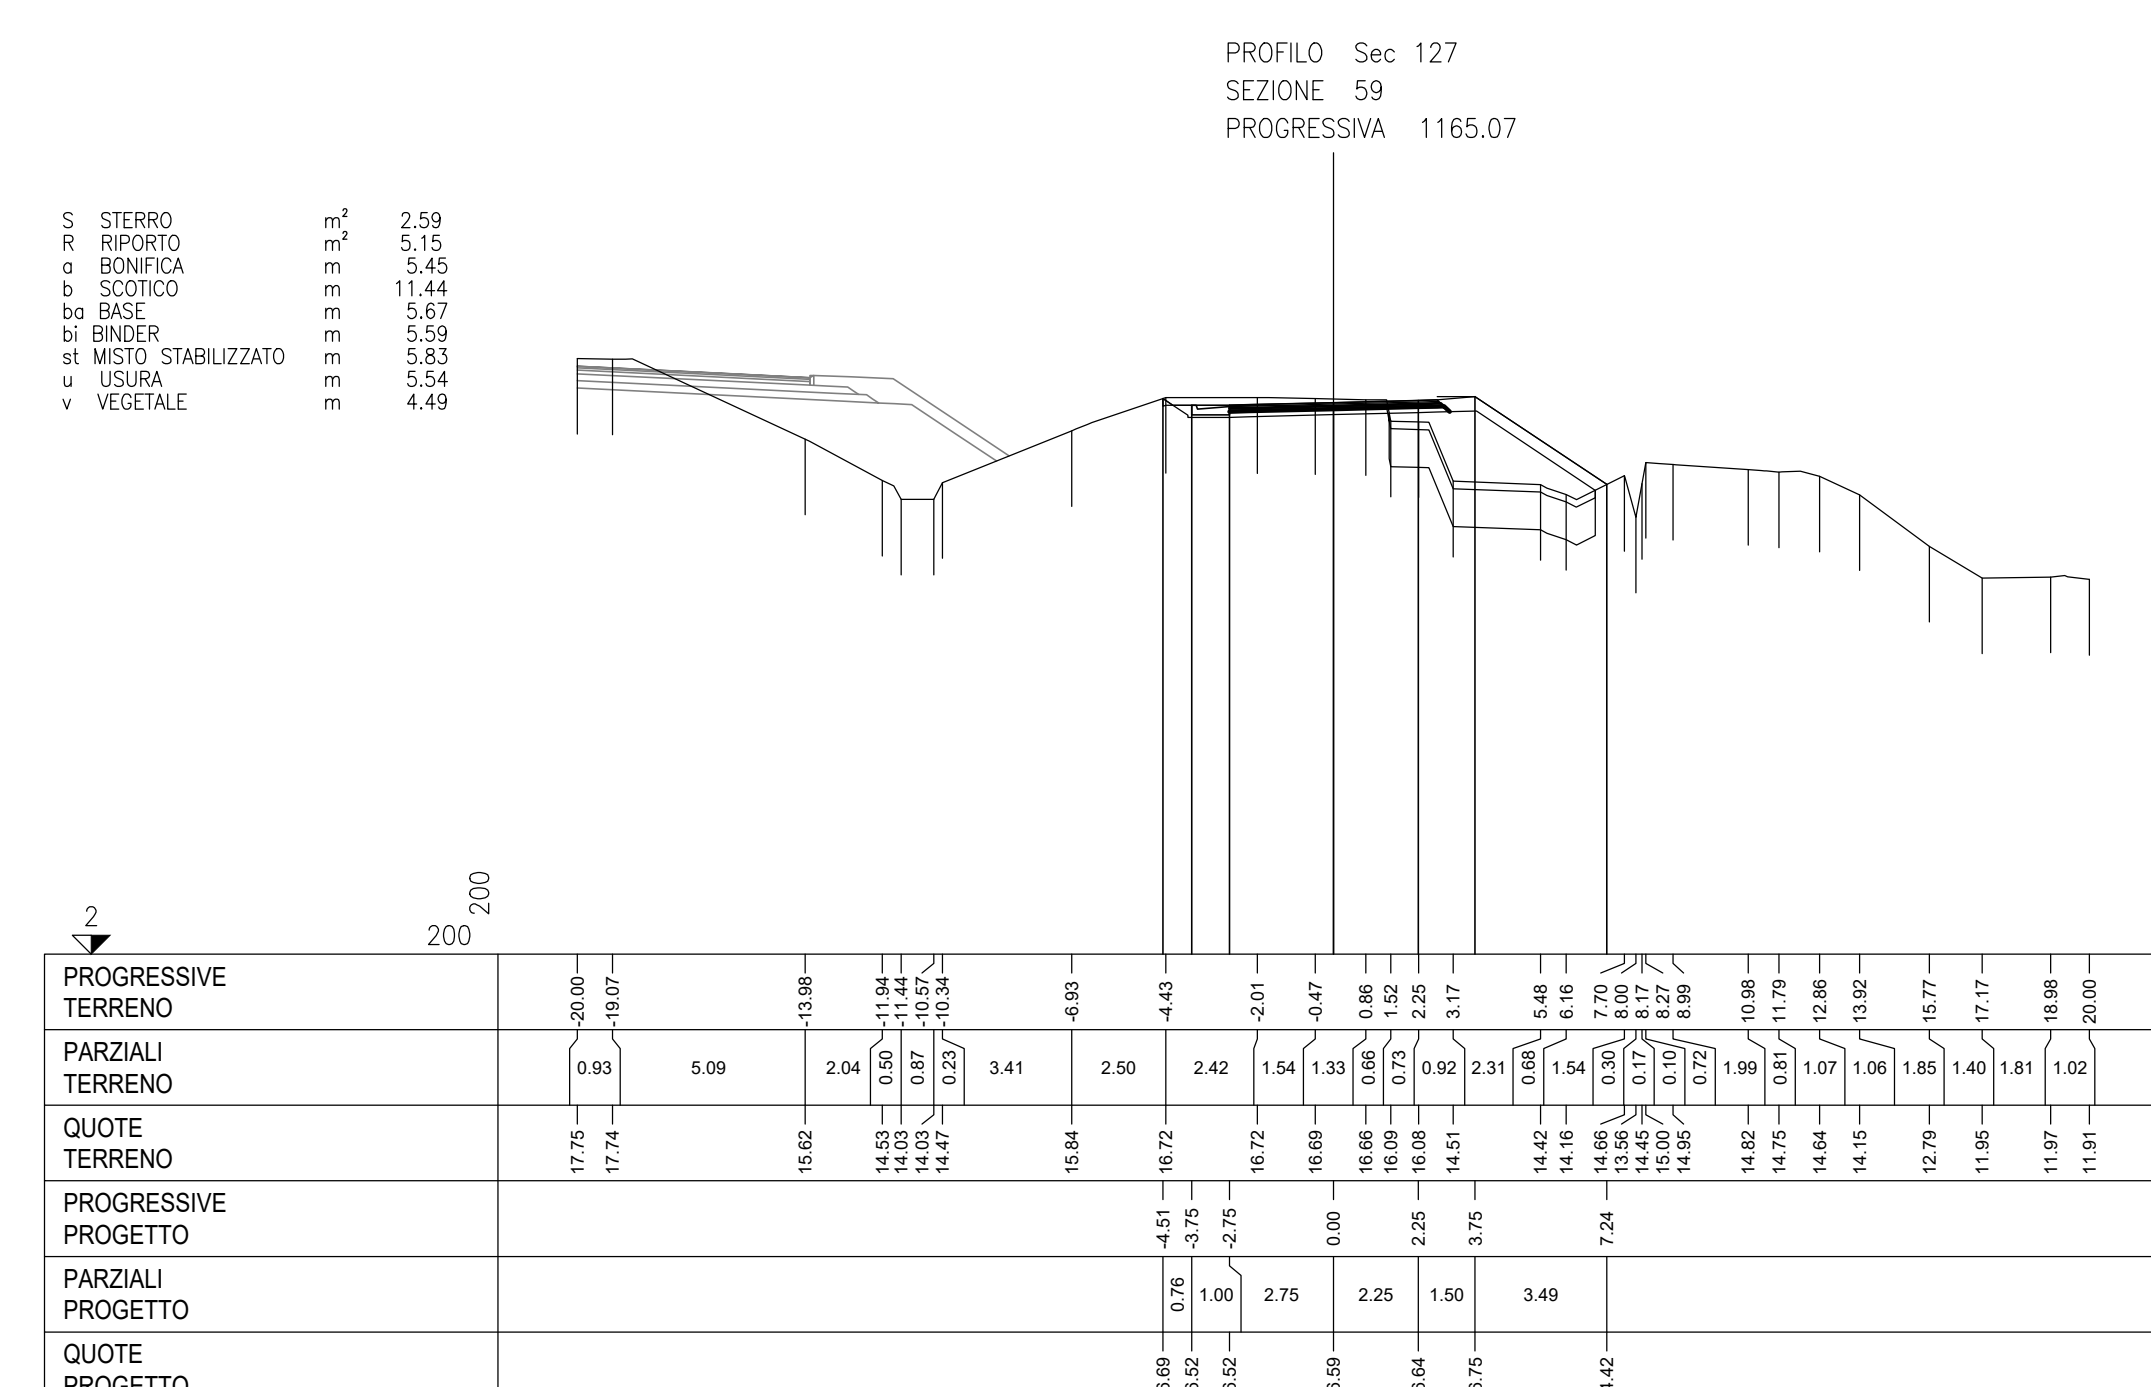
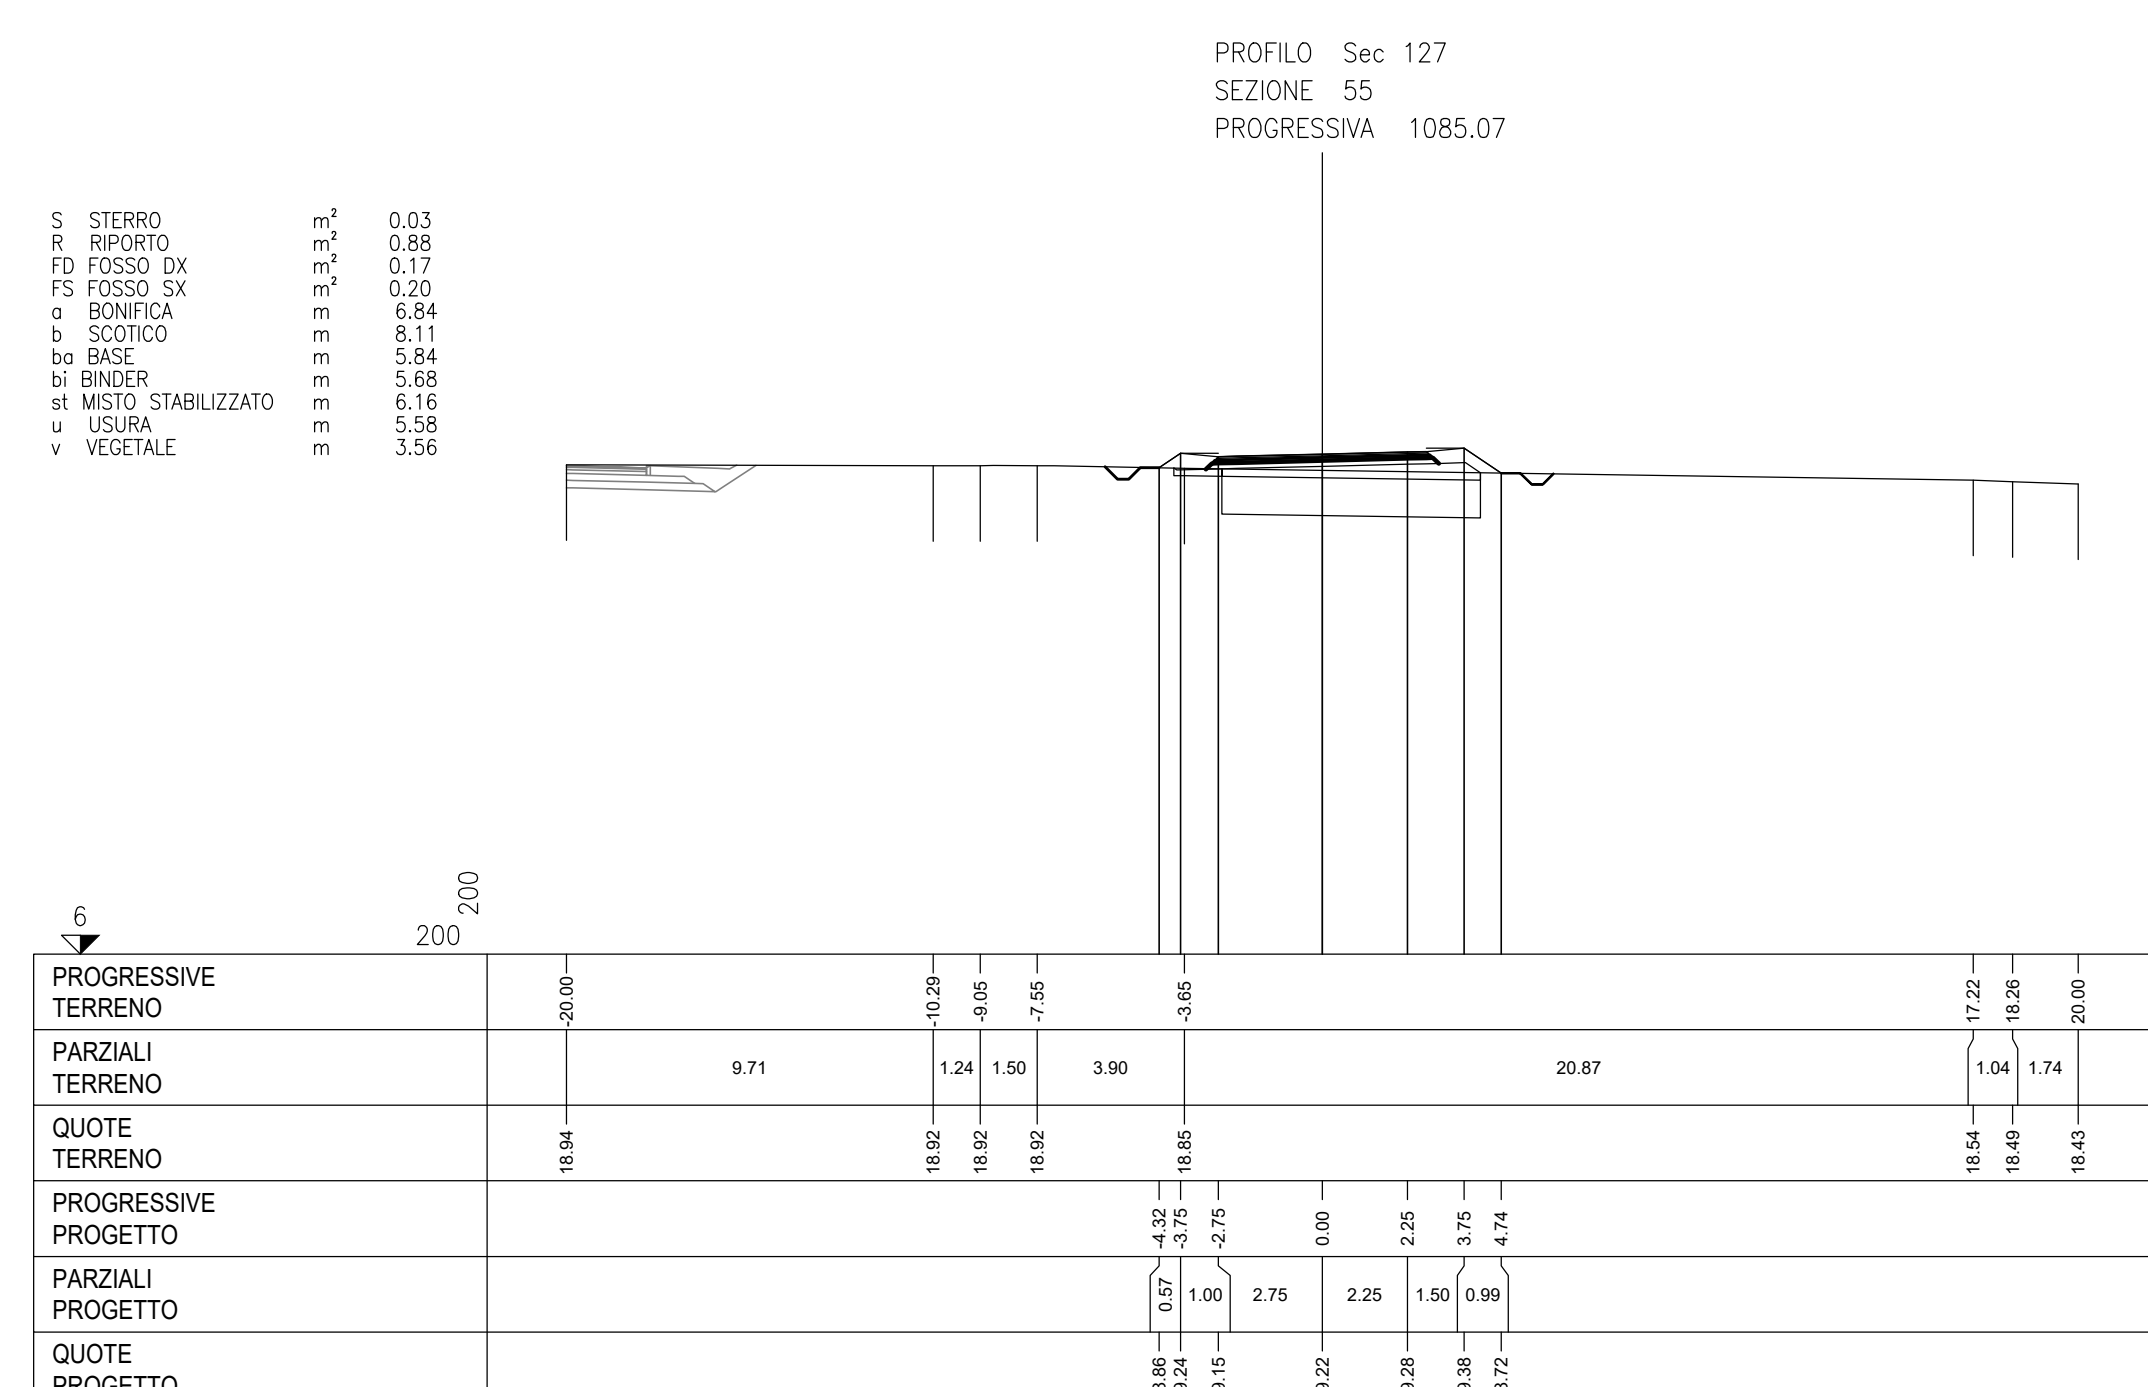
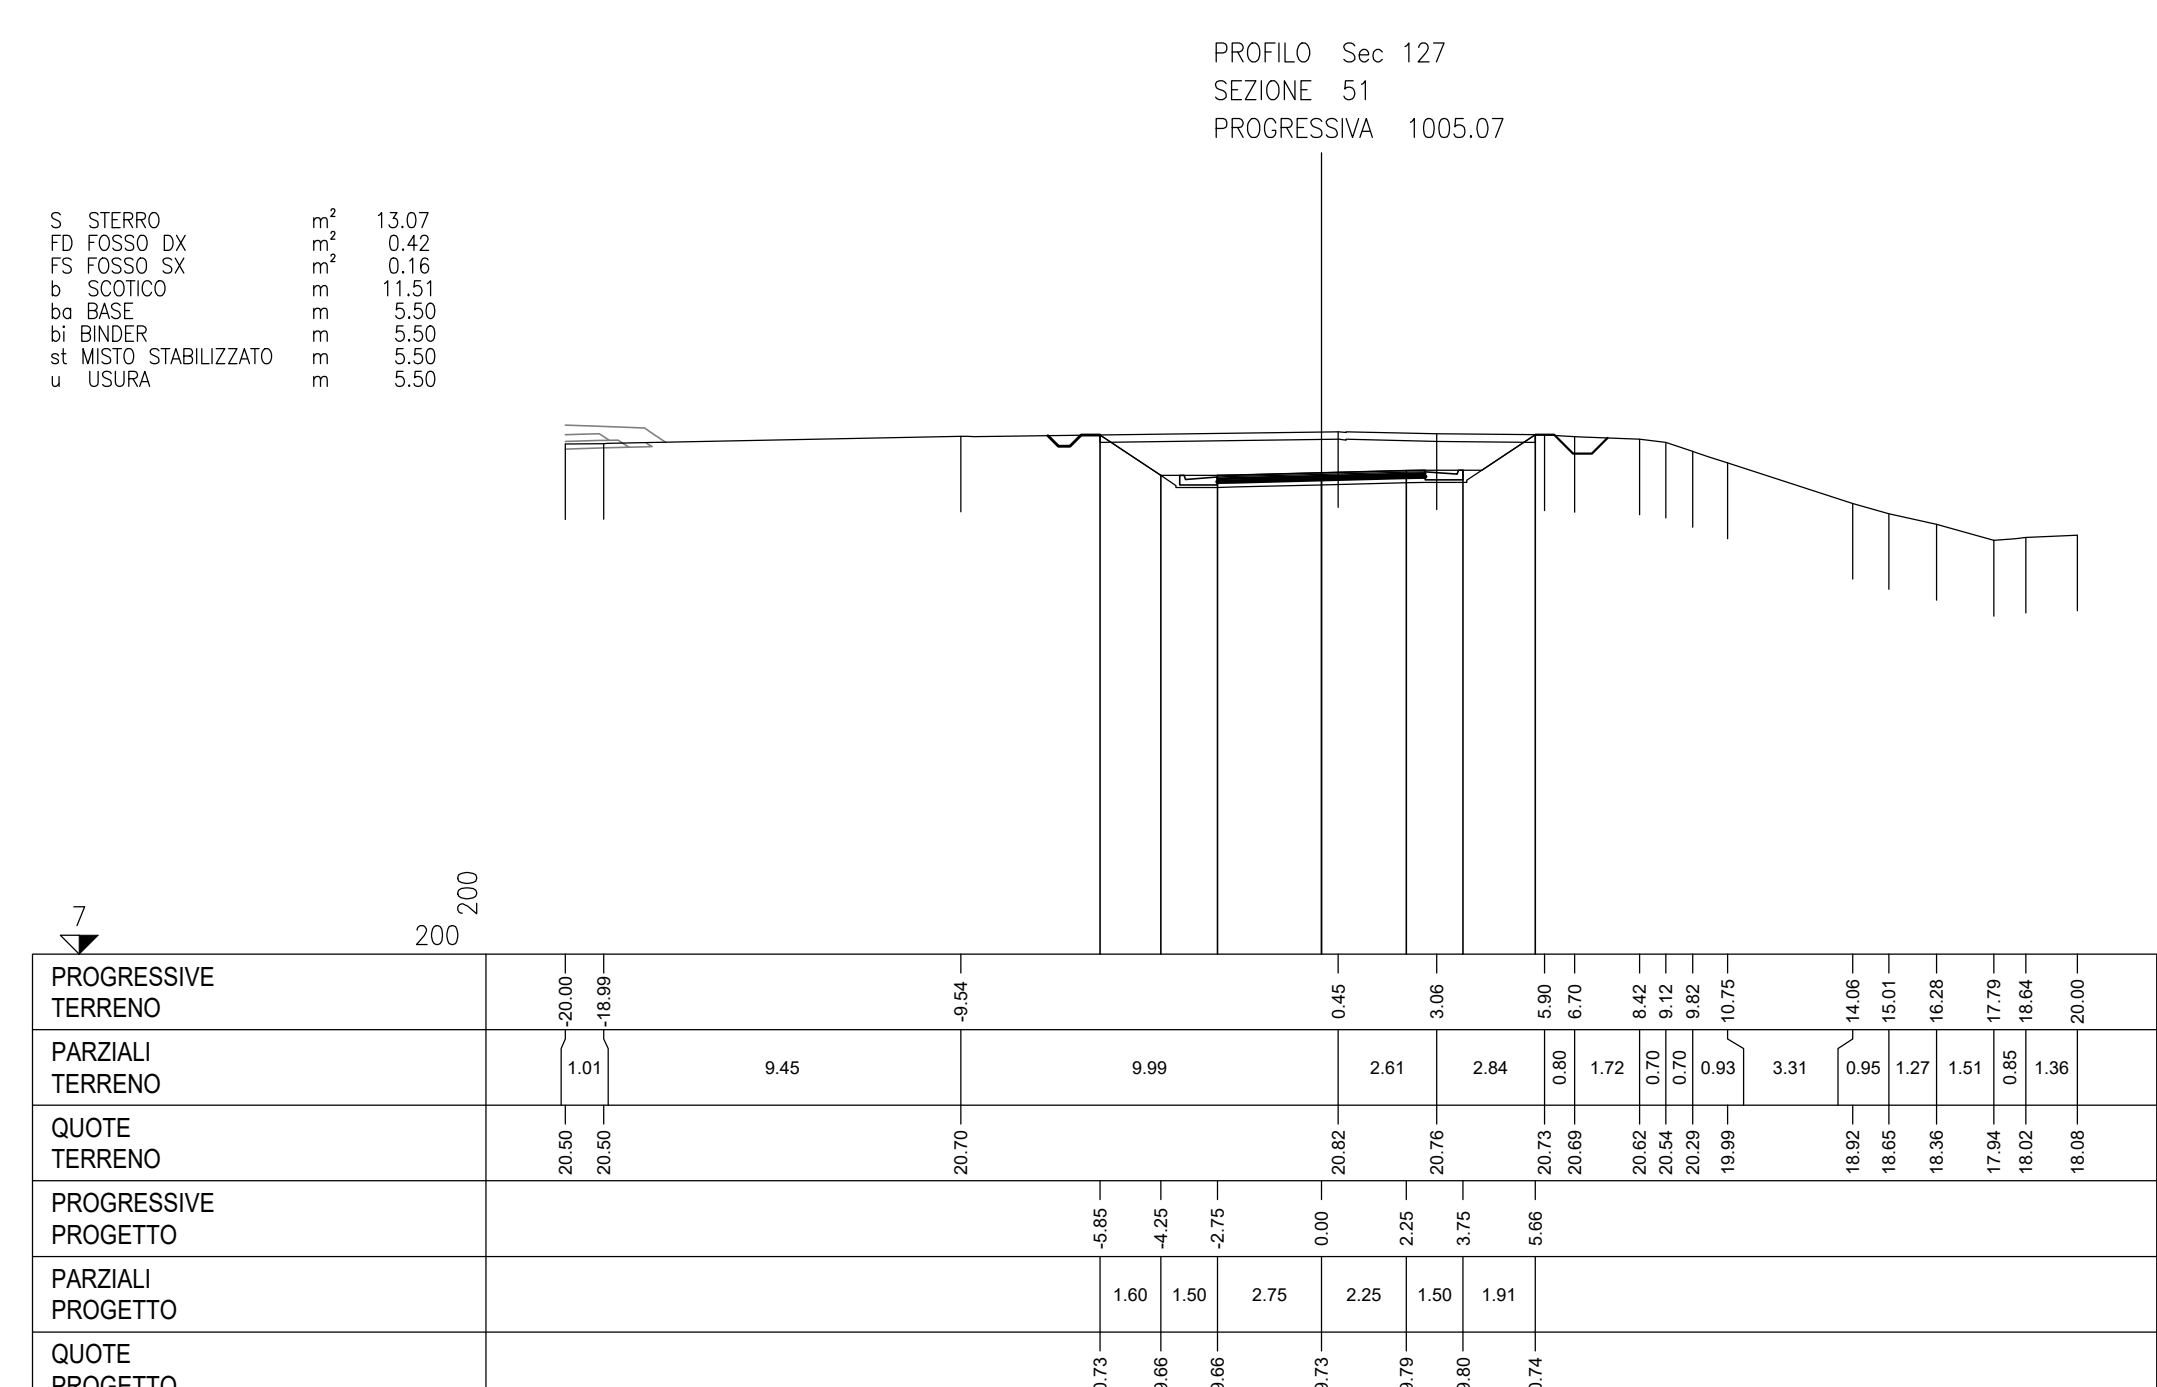
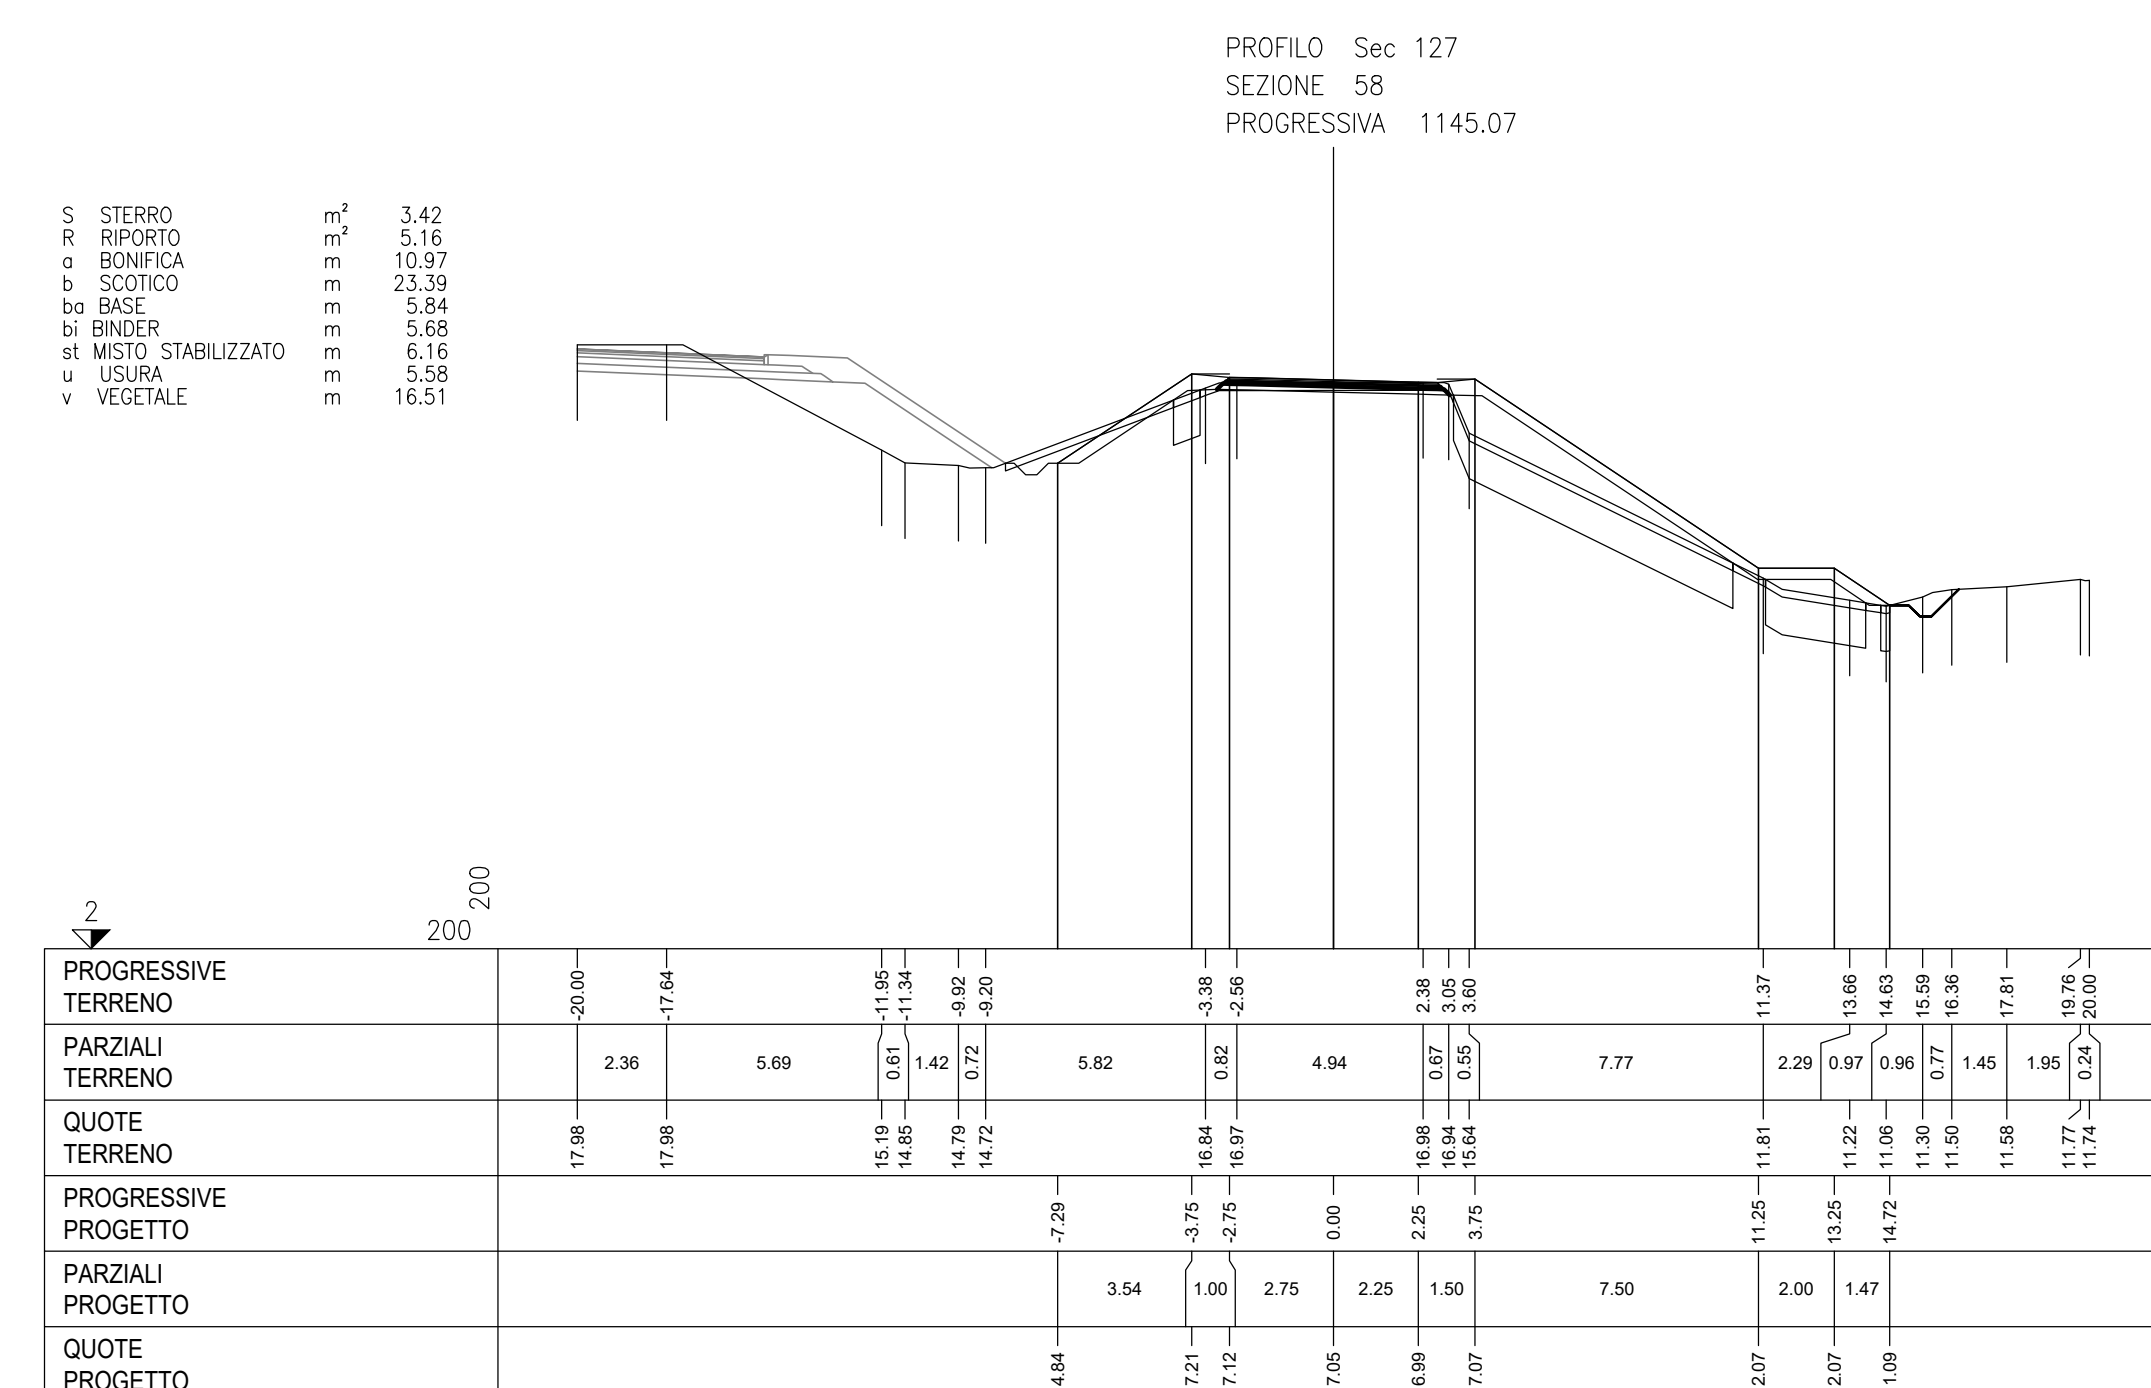
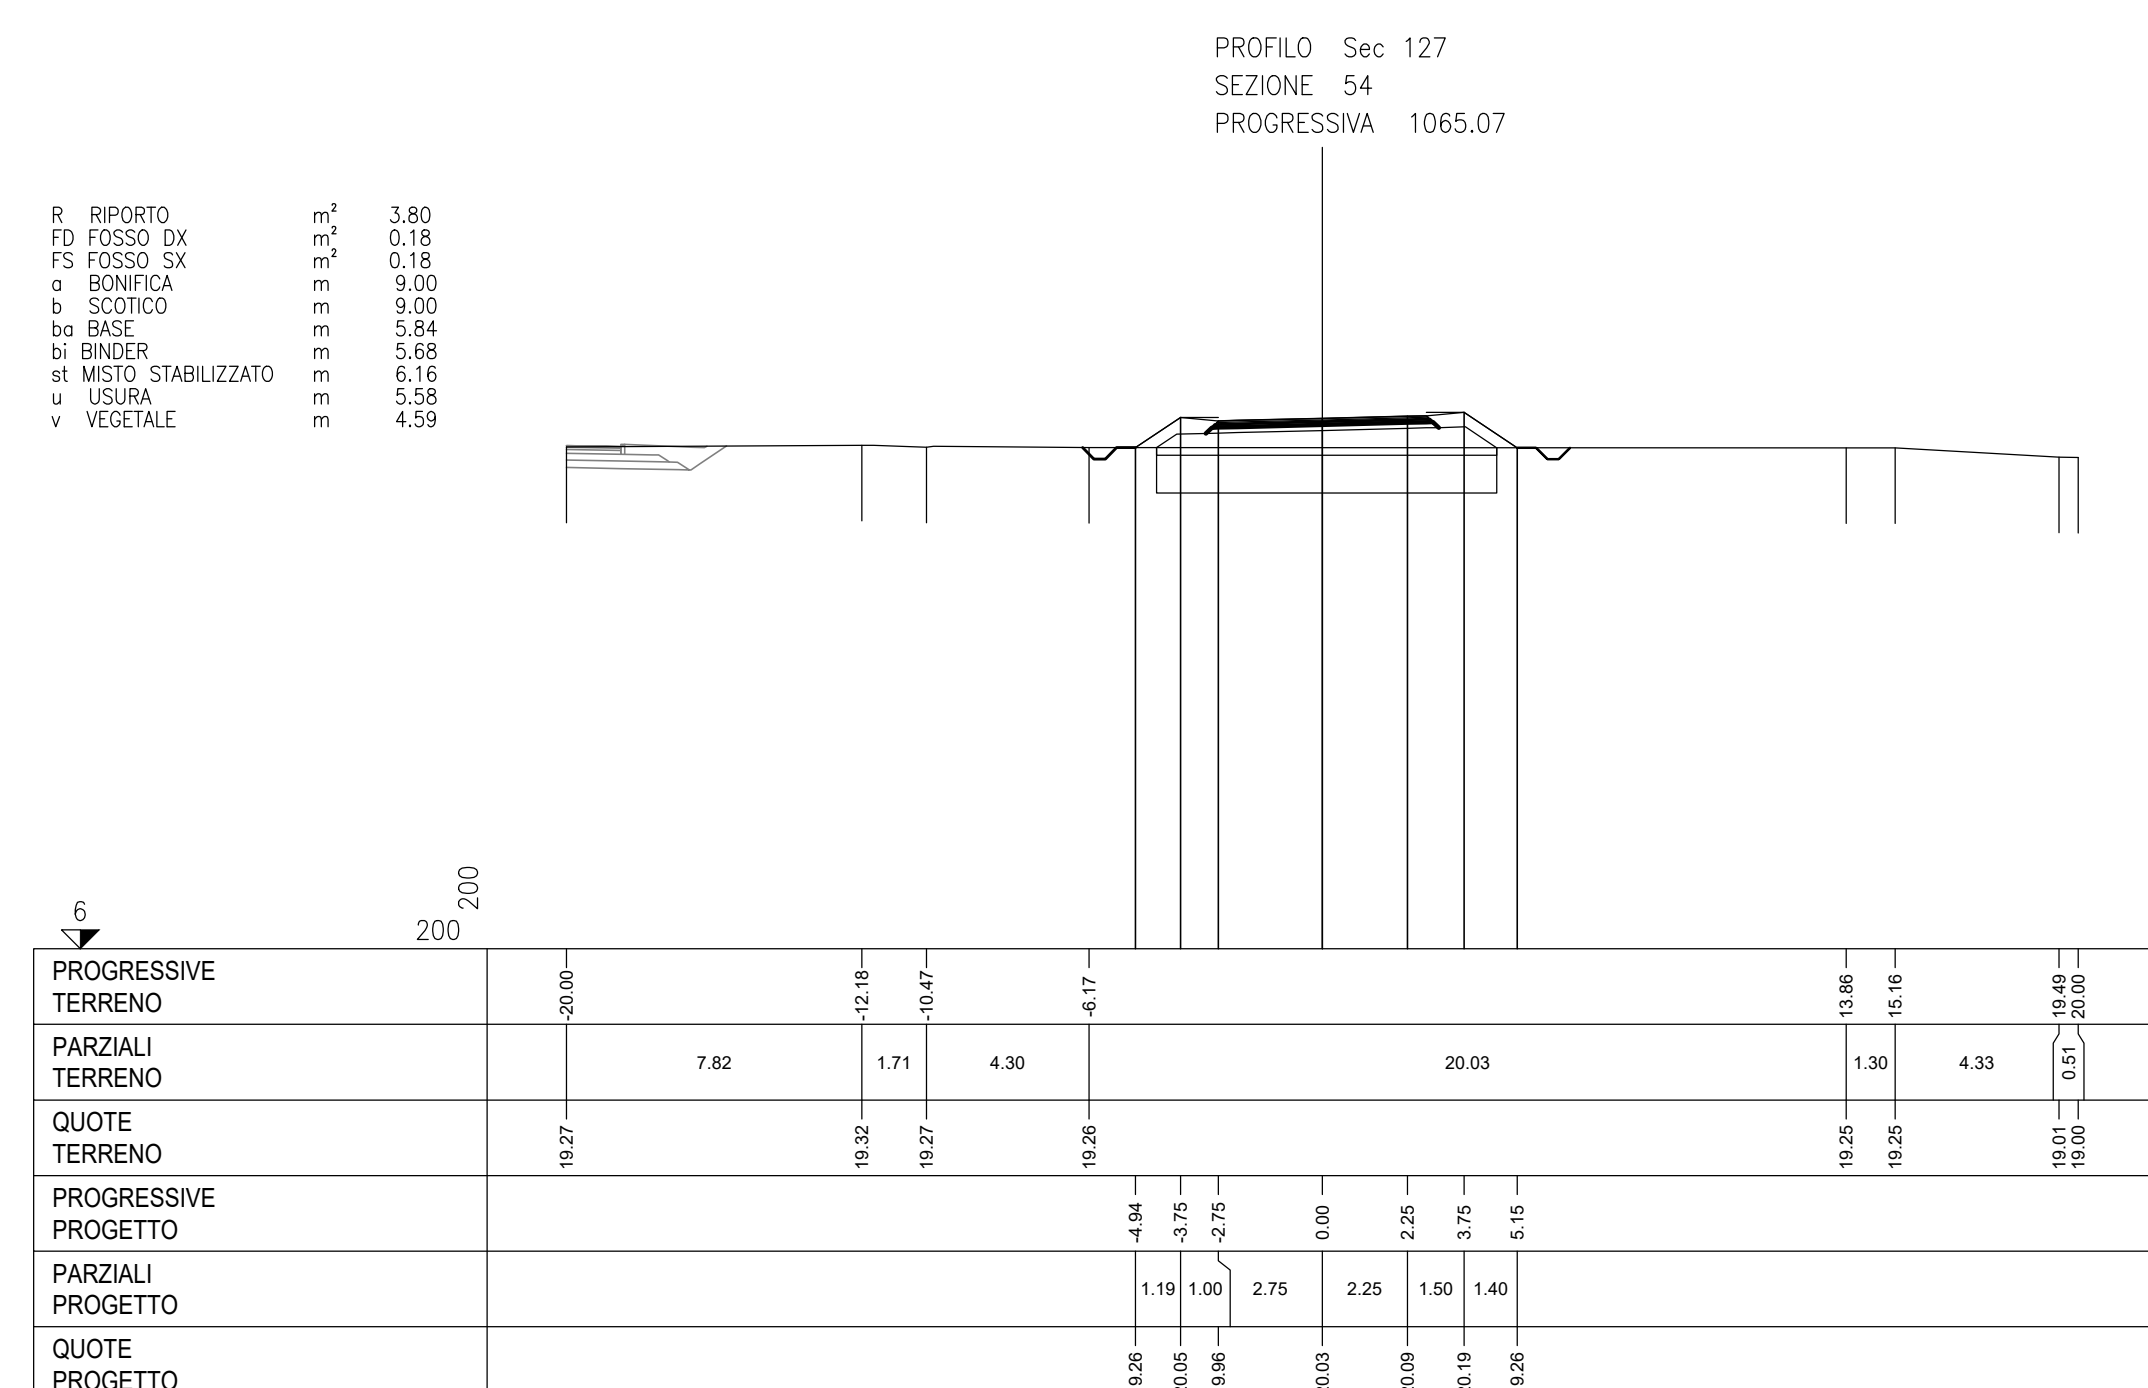
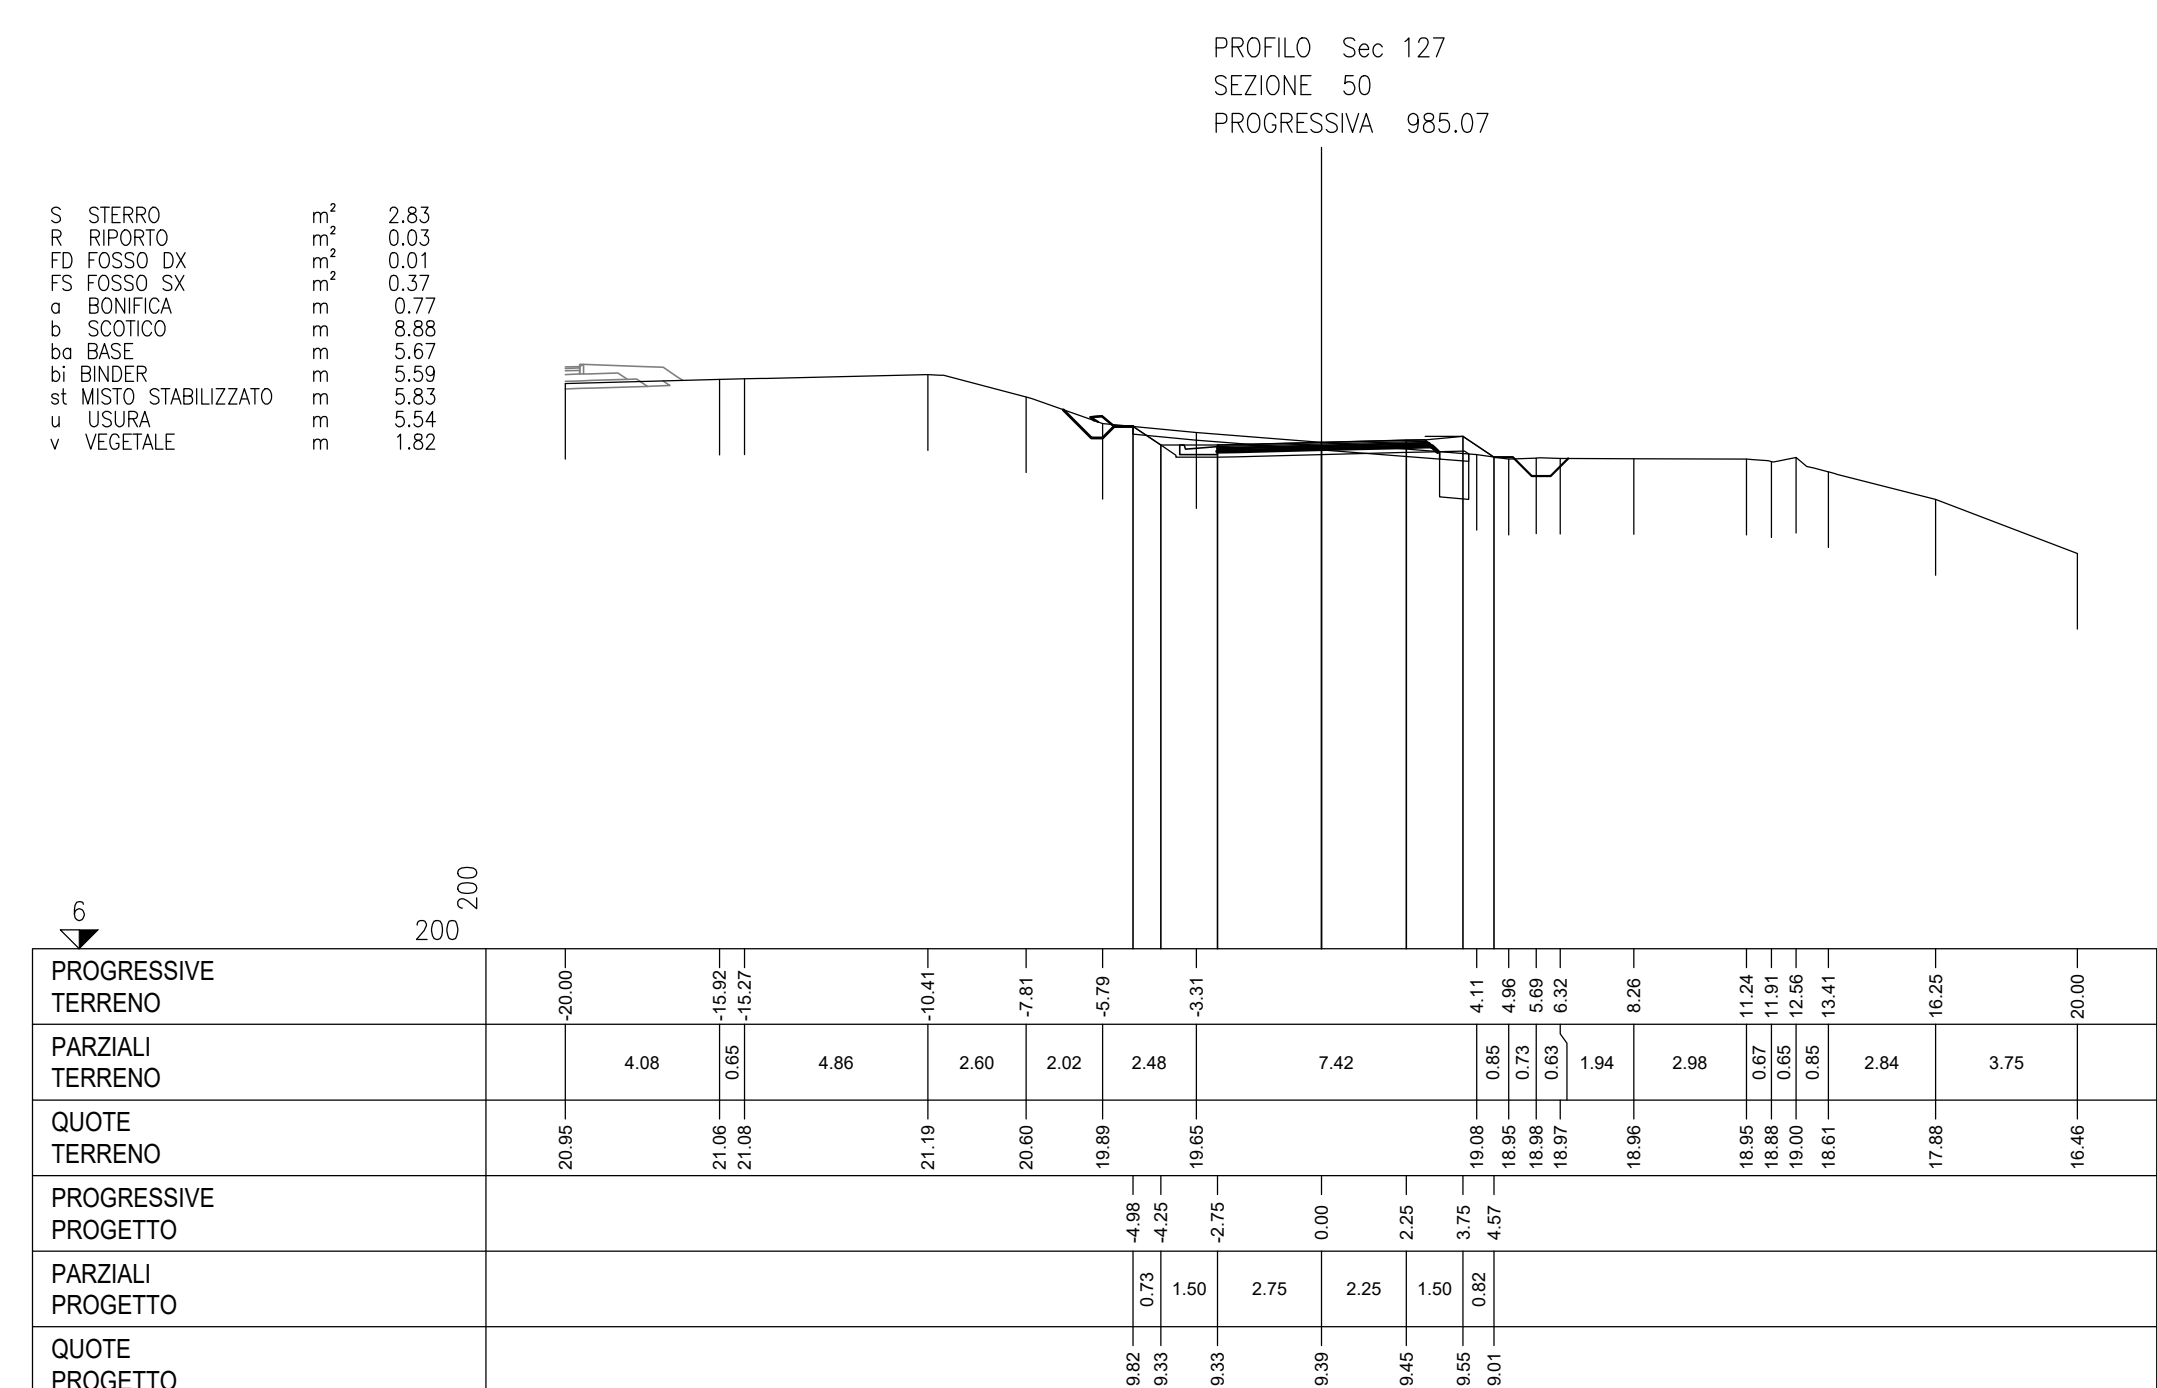
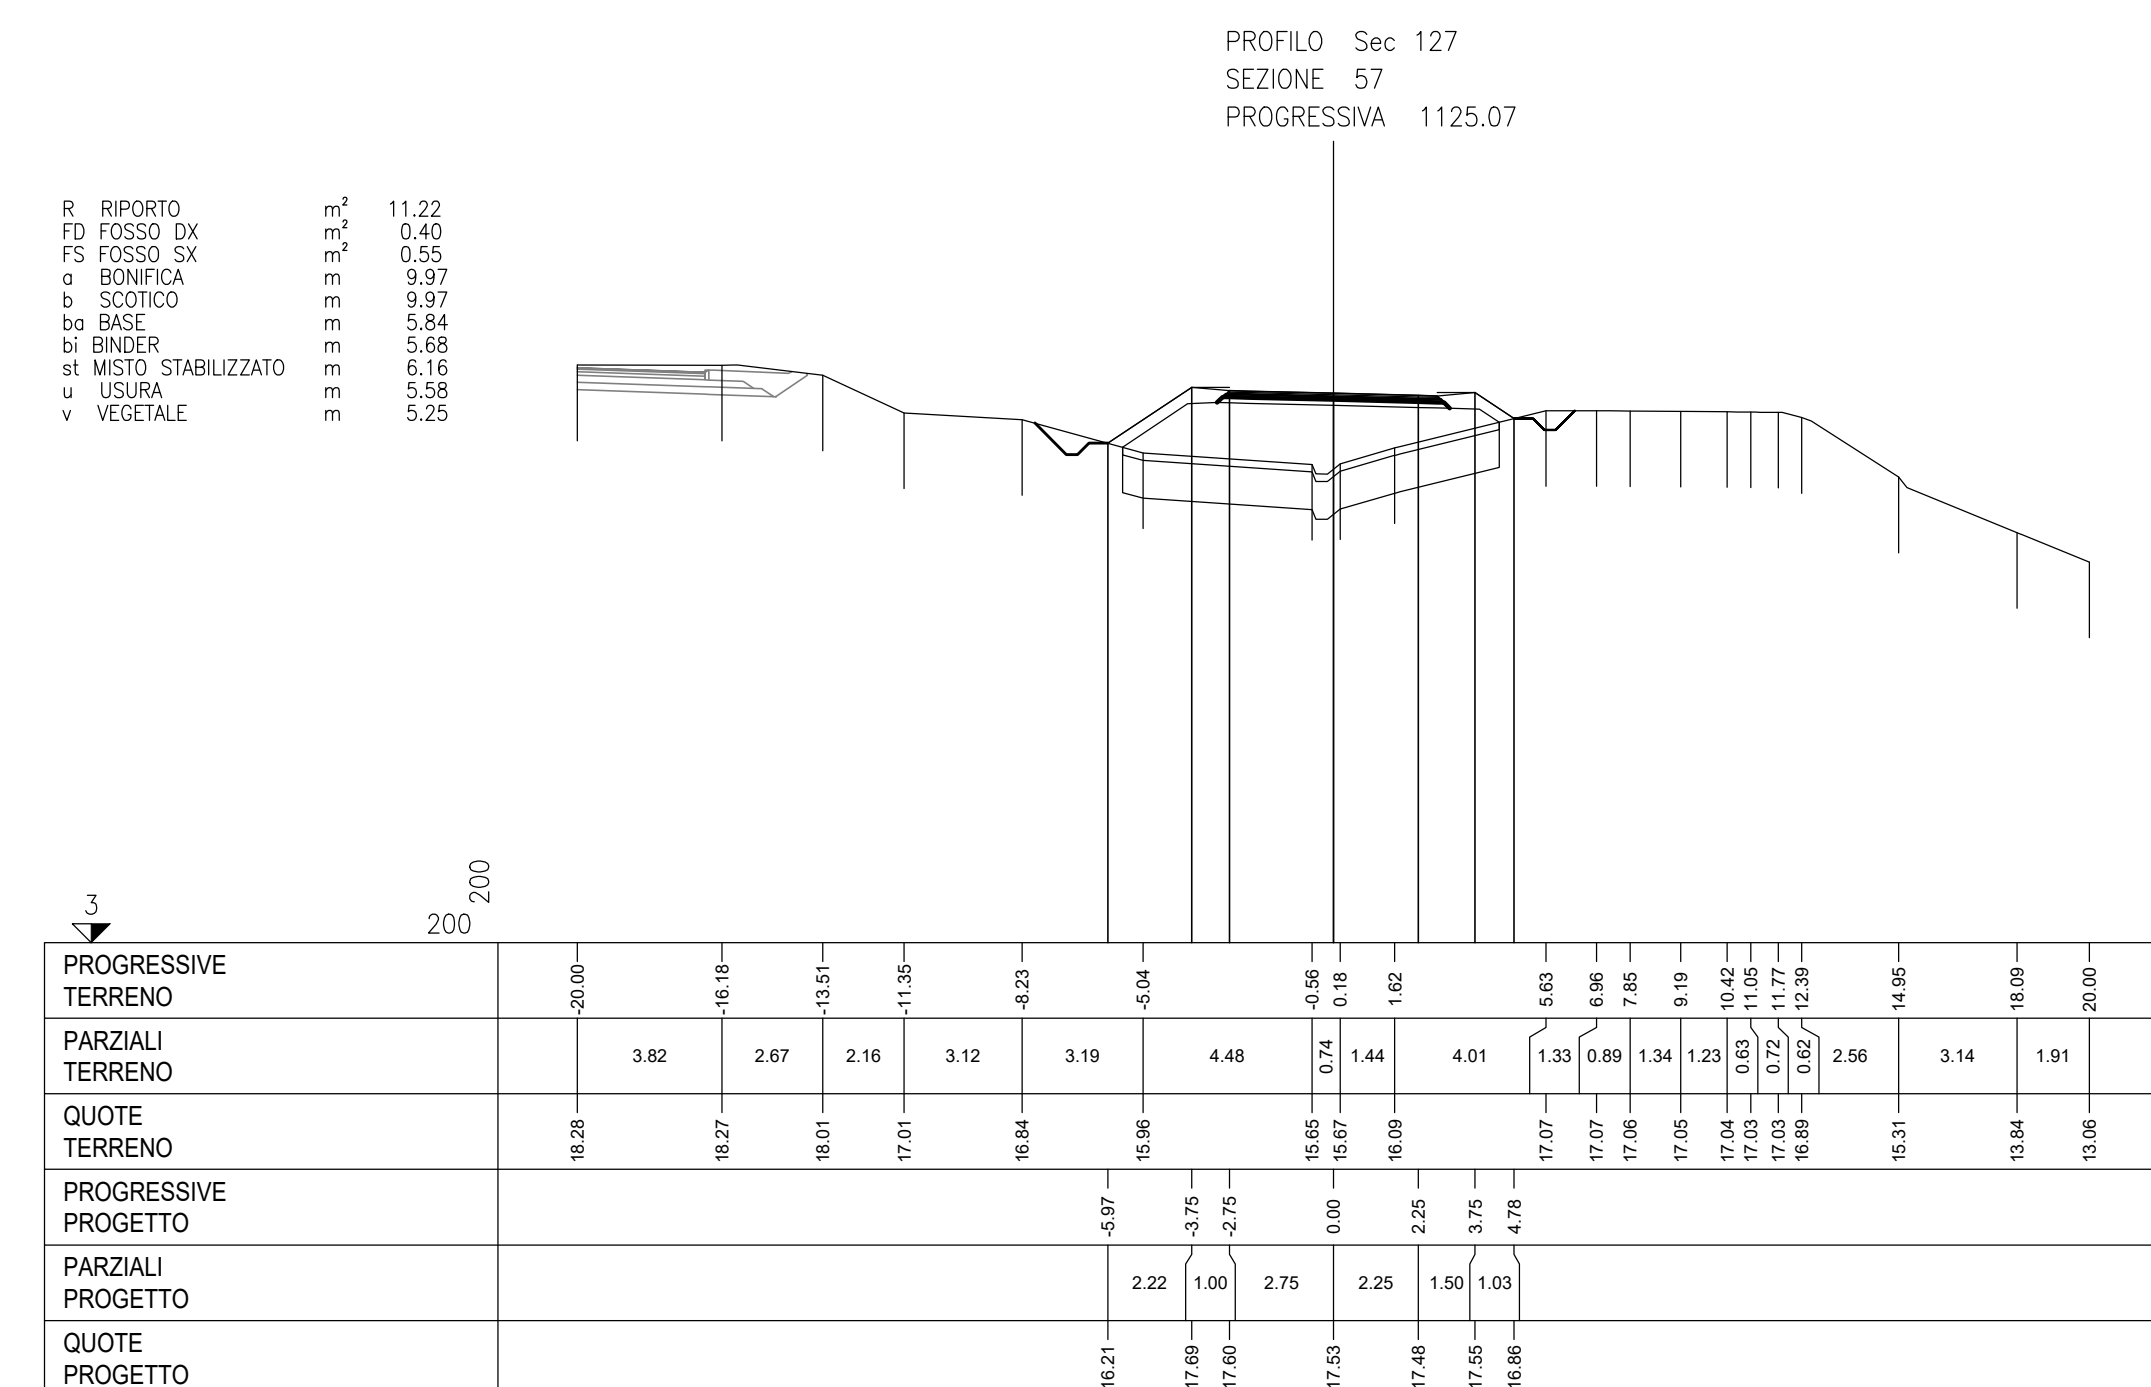
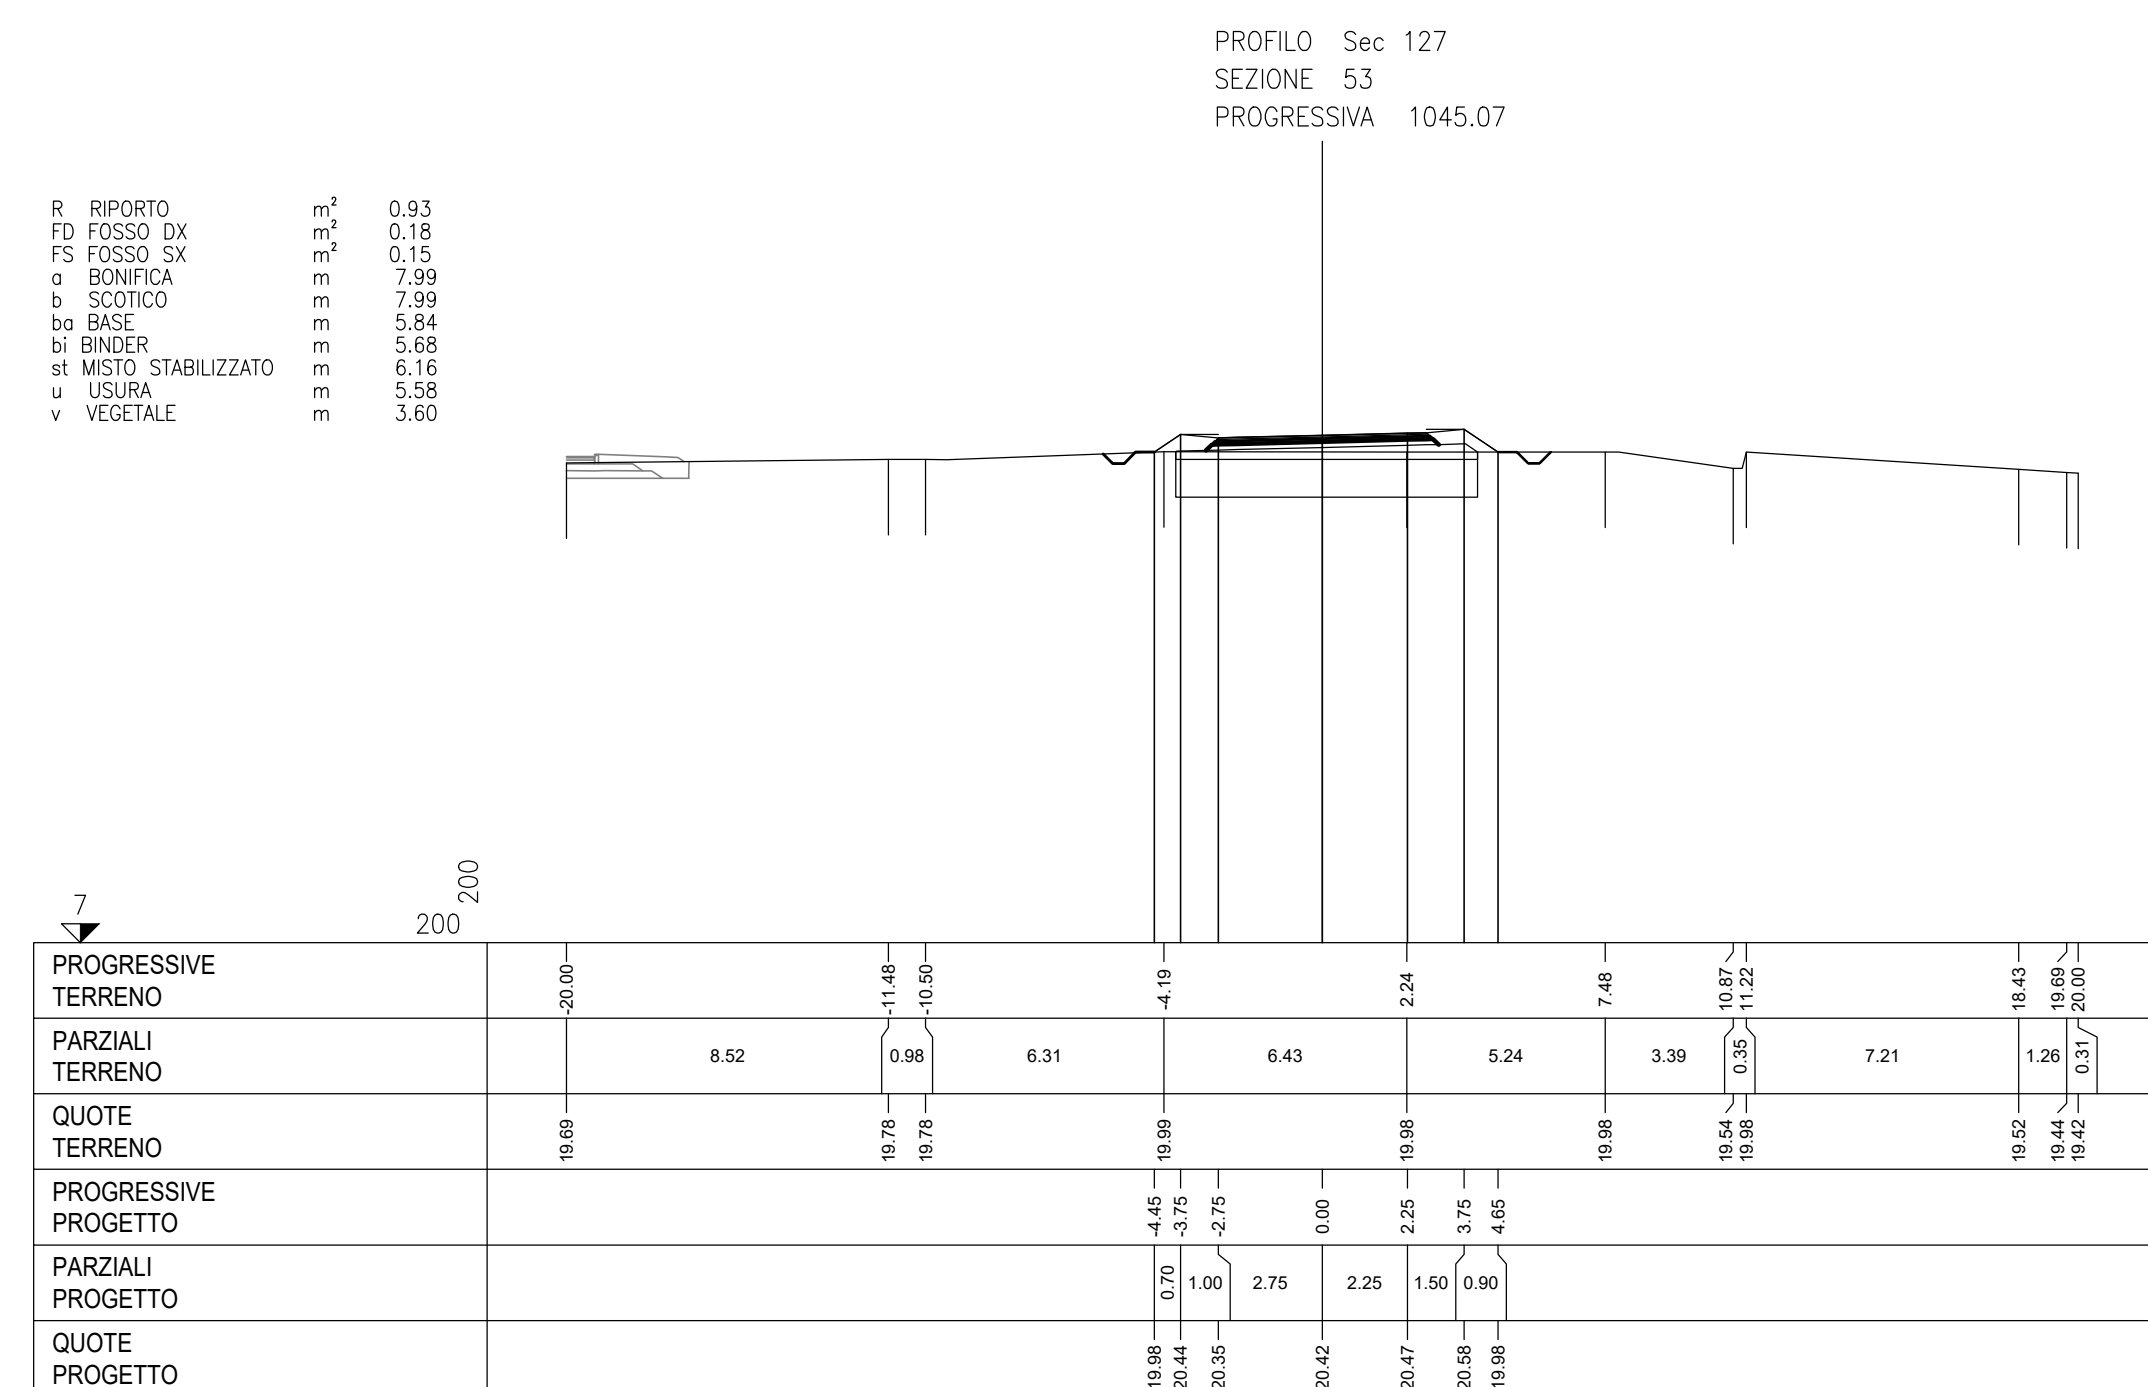
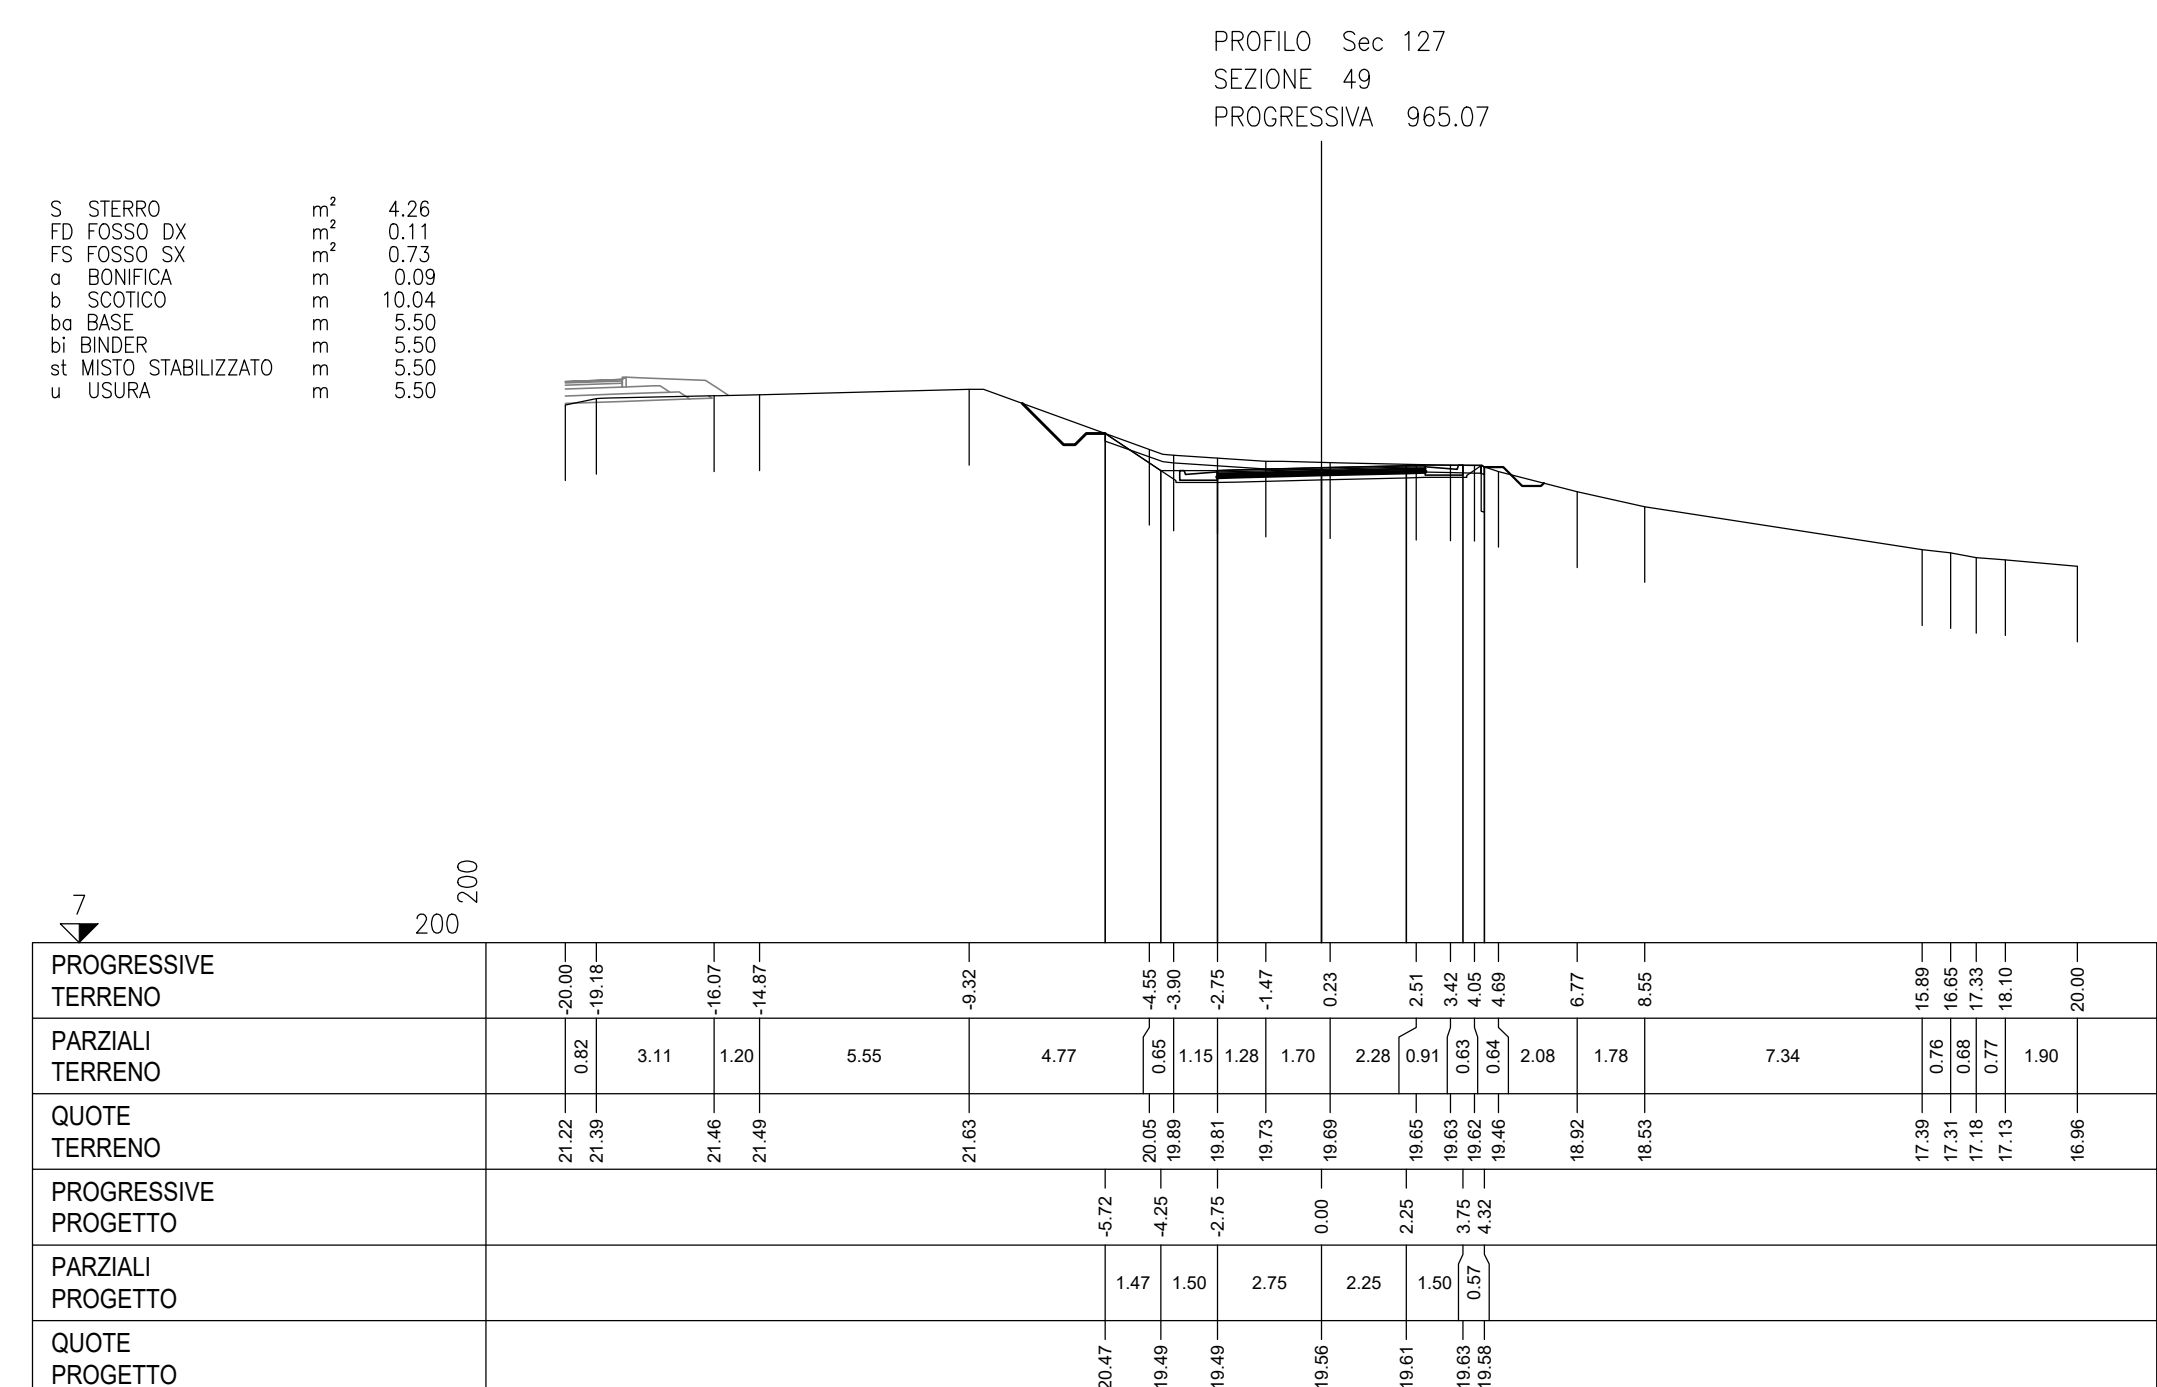


SEZIONI TRASVERSALI
Scale 1:200

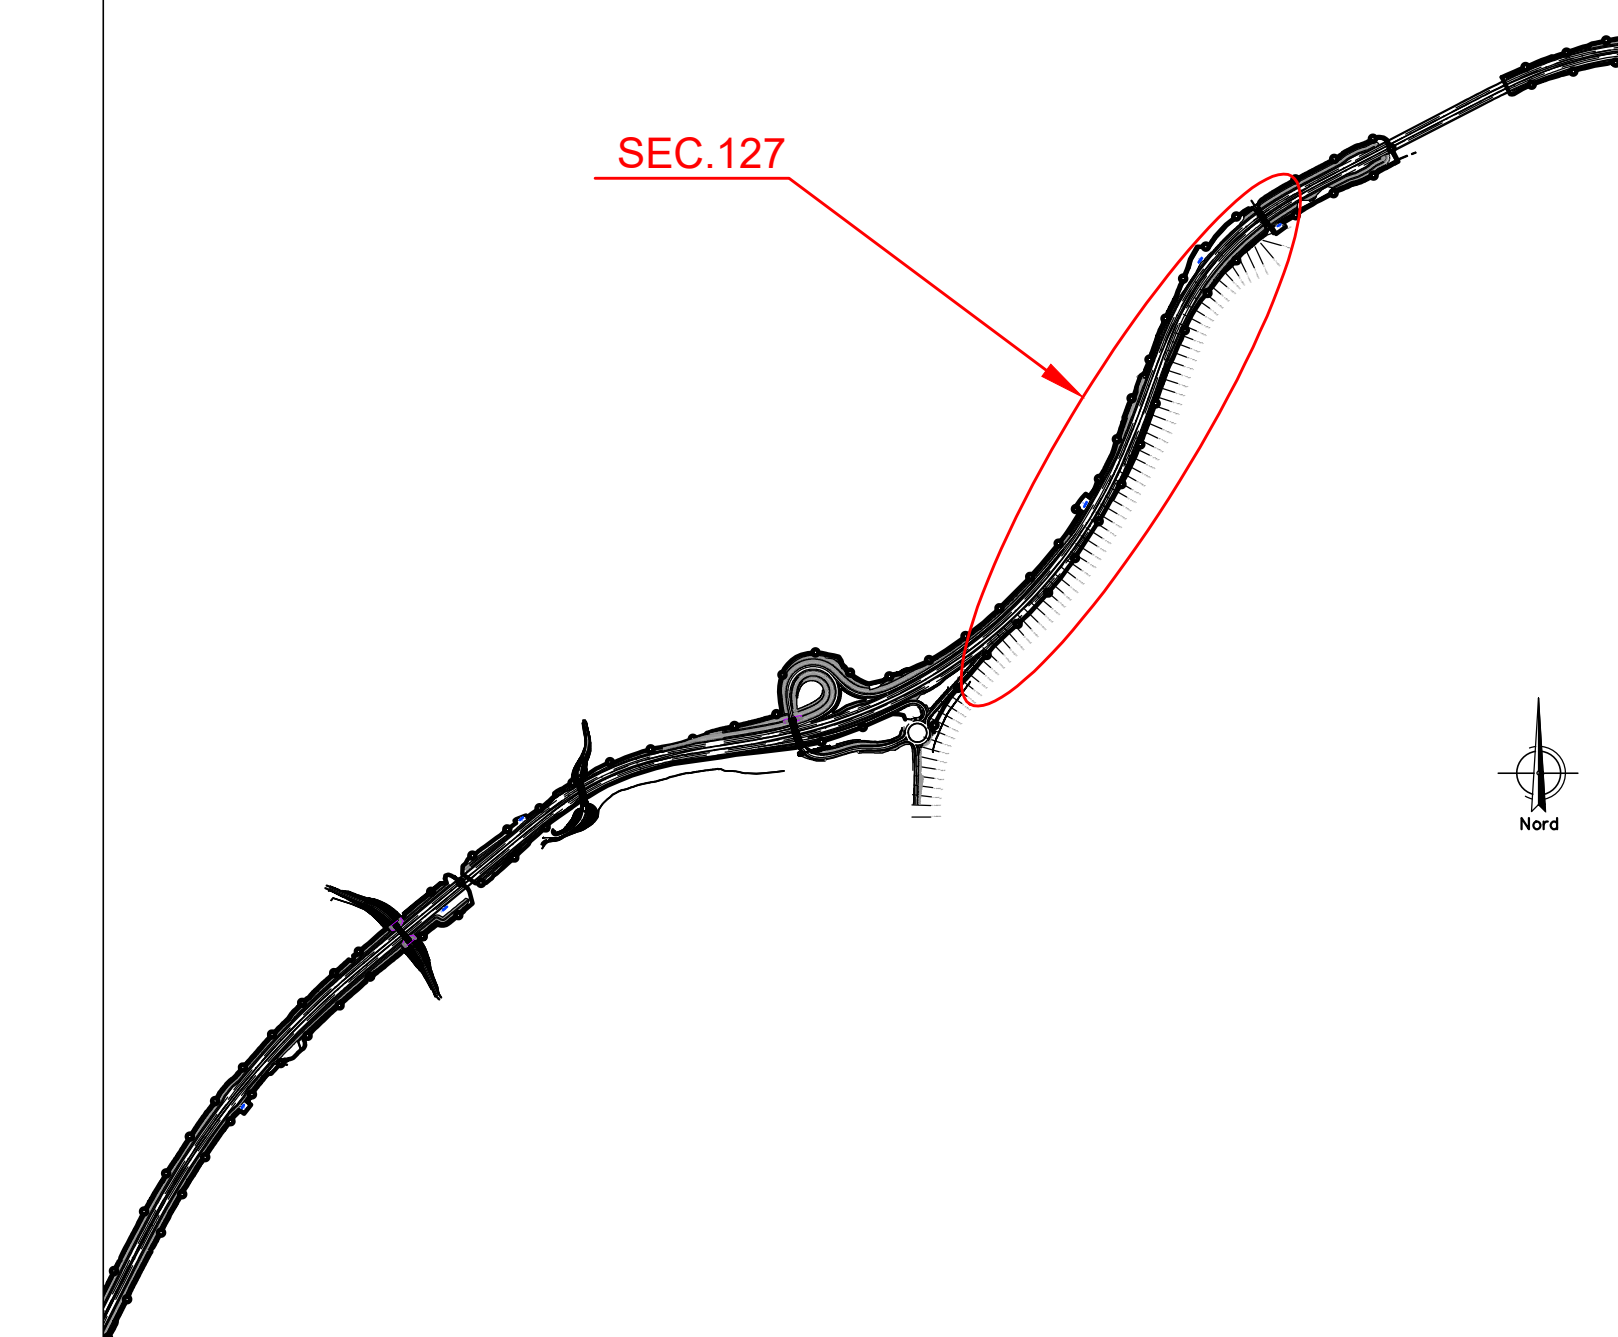

QUADRO D'UNIONE - INDIVIDUAZIONE LOTTO 4
KEYPLAN - INDIVIDUAZIONE SEC 127

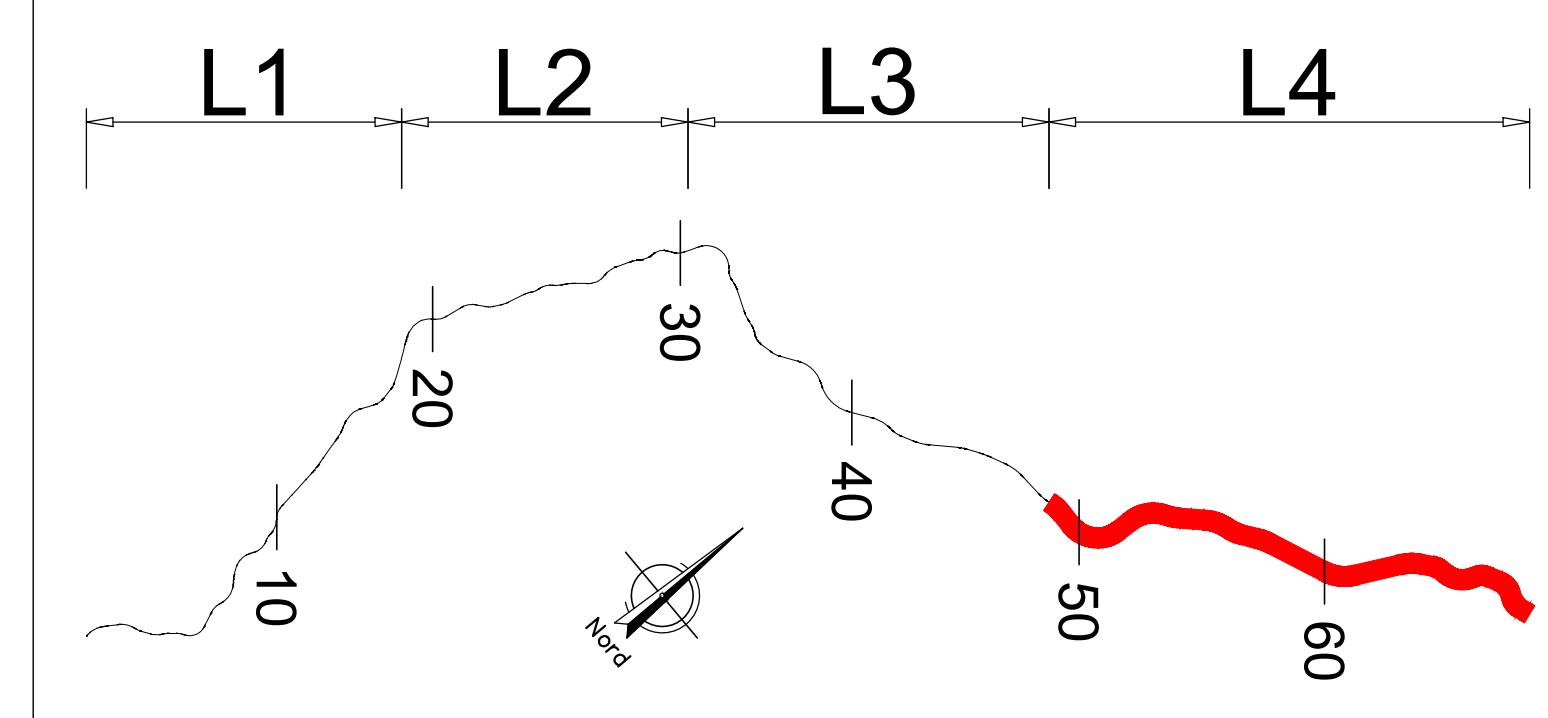

sanas
GRUPPO FS ITALIANE

Direzione Progettazione e Realizzazione Lavori

ITINERARIO RAGUSA-CATANIA
Collegamento viario compreso tra lo Svincolo della S.S. 514 "di Chiaramonte" con la S.S. 115 e lo Svincolo della S.S. 194 "Ragusana"
LOTTO 4 - Dallo svincolo n. 8 "Francofonte" (compreso) allo svincolo della "Ragusana" (escluso)

PROGETTO ESECUTIVO COD. **PA898**

PROGETTAZIONE: ATI SINTAGMA-GP INGEGNERIA-COOPROGETTI-GDG-ICARIA-OMNISERVICE

PROGETTISTA RESPONSABILE DELL'INTEGRAZIONE DELLE PRESTAZIONI SPECIFICATIVE: Dot. Ing. Mando Graneri Ordine degli Ingegneri della Prov. di Perugia n° AS31	GRUPPO DI PROGETTAZIONE: MANDATARI: SINTAGMA COOPROGETTI BONTICA OMNISERVICE ICARIA	PROGETTISTI: Dot. Ing. M. Graneri Dot. Ing. F. Duranton Dot. Ing. A. Bazzani Dot. Ing. G. Casella Dot. Ing. G. Casella Dot. Ing. M. Anselmi Dot. Ing. L. Rapagnano Dot. Ing. M. Anselmi Dot. Ing. C. Sestini Dot. Ing. C. Sestini Dot. Ing. P. Agnello
--	---	--

IL COORDINATORE PER LA SICUREZZA IN FASI DI PROGETTAZIONE:
Dot. Ing. Filippo Farnambacco
Ordine degli Ingegneri della Provincia di Perugia n° AL373

IL RESPONSABILE DEL PROCEDIMENTO
Dot. Ing. Luigi Mapo

PROGETTO INFRASTRUTTURA VIABILITA' SECONDARIA sec. 123 e 127
Sezioni trasversali - Tav. 5 di 7

MODULO	LV. MOD.	N. MOD.	REVISIONE	SCALA:	
L[4]0[8]Z[E]2[1]0[1]			B	1:200	
REVISIONI:					
A	Revisione a seguito di Rapporto di Verifica	Nov 2021	S. Sestini	F. Duranton	A. Graneri
B	Emissione	01/2021	S. Sestini	F. Duranton	A. Graneri
REV.	DESCRIZIONE	DATA	REDATTO	VERIFICATO	APPROVATO