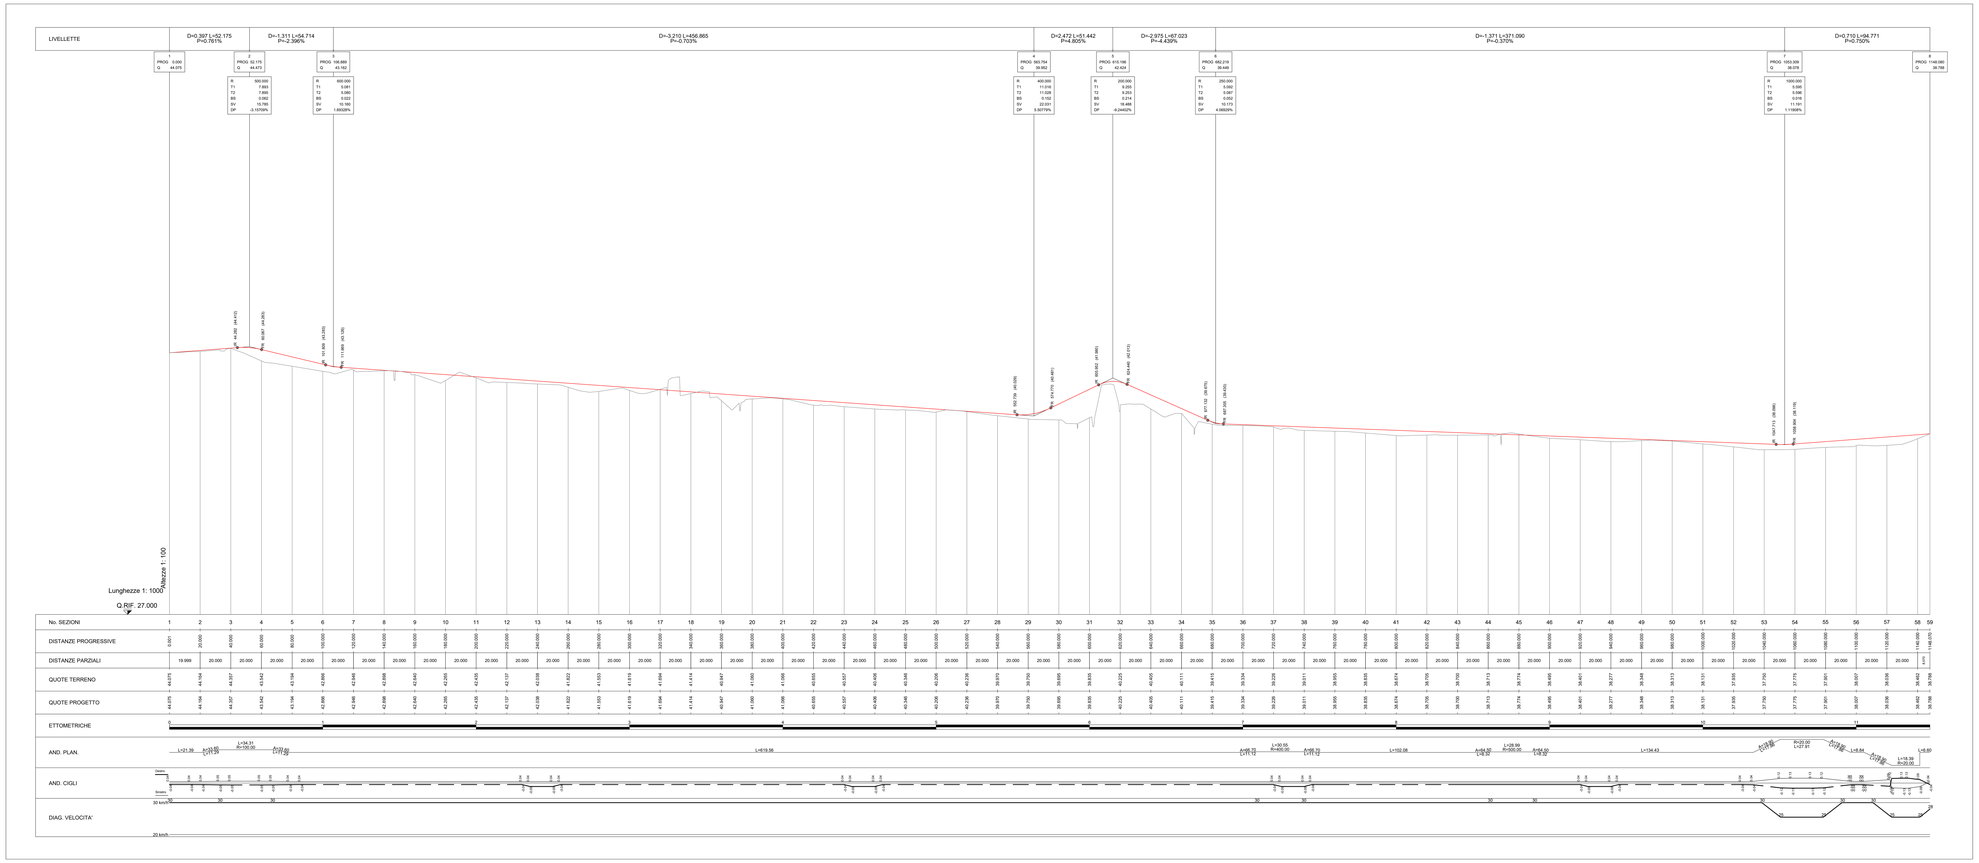

PROFILO - Scala 1:1000 /1:100

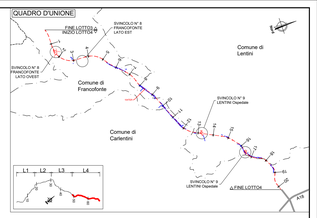

anas
GRUPPO FS ITALIANE

Direzione Progettazione e Realizzazione Lavori

ITINERARIO RAGUSA-CATANIA

Collegamento viario compreso tra lo Svincolo della S.S. 514 "di Chiaramonte" con la S.S. 115 e lo Svincolo della S.S. 194 "Ragusana"

LOTTO 4 - Dallo svincolo n. 8 "Francofonte" (compreso) allo svincolo della "Ragusana"(escluso)

PROGETTO ESECUTIVO

COD. PA898

PROGETTAZIONE: ATI SINTAGMA - GP INGEGNERIA - COOPROGETTI -GDG - ICARIA - OMNISERVICE

PROGETTISTA RESPONSABILE DELL'INTEGRAZIONE DELLE PRESTAZIONI SPECIALISTICHE:
Dott. Ing. Nando Granieri
Ordine degli Ingegneri della Prov. di Perugia n° A355

ORDINE DEGLI INGEGNERI PROVINCIA DI PERUGIA
Dr. Ing. Nando Granieri
SETTORE: A-CIVILE-AMB
REGISTRO GRANDI OPERE
ORDINE DEGLI INGEGNERI DELLA PROVINCIA DI PERUGIA
N° REG. DEL DIRETTORE TECNICO

IL GRUPPO DI PROGETTAZIONE:

MANDATARIA: ITalSintagma
Dott. Ing. D.Granieri — Dott. Ing. N.Neri
Dott. Ing. F.Cruciani — Dott. Ing. A.Cruciani
Dott. Ing. A.Bracciale — Dott. Ing. M.Bigiarelli
Dott. Ing. L.Nani — Dott. Ing. G.Degiuseppe
Dott. Ing. C.Consiglio

MANDANTI:
GP Ingegneria — Dott. Ing. D.Gattuso; Dott. Ing. G.Lunetta; Dott. Ing. A.Granieri; Dott. Ing. A.Marcelli; Dott. Ing. M.Lunetta; Dott. Ing. G.Lunetta
Cooprogetti — Dott. Arch. S.A.E.Crino; Dott. Ing. L.Magnoni; Dott. Ing. F.Cruciani; Dott. Ing. A.Cruciani; Dott. Arch. M.C.Liberti; Dott. Ing. P.Polo
ISSOCBA — Dott. Ing. G.Sansoni; Dott. Ing. F.Sina; Dott. Ing. G.Sansoni; Dott. Ing. C.Crescenzi
ICARIA — Dott. Ing. G.Sansoni; Dott. Ing. L.Jeanne Scaglioli; Dott. Ing. P.Polo; Dott. Ing. F.Martinucci; Dott. Ing. C.Giugliano; Dott. Ing. E.Bruno; Dott. Ing. C.Giugliano
omniservice — Dott. Ing. F.Agrello

IL GEOLOGO:
Dott. Geol. Giorgio Cerquiglini
Ordine dei Geologi della Regione Umbria n° 108

IL COORDINATORE PER LA SICUREZZA IN FASE DI PROGETTAZIONE:
Dott. Ing. Filippo Pambianco
Ordine degli Ingegneri della Provincia di Perugia n° A1373

VISTO IL RESPONSABILE DEL PROCEDIMENTO:
Dott. Ing. Luigi Mraio

IL RESPONSABILE DI SETTORE TEC.:
ORDINE DEGLI INGEGNERI PROVINCIA DI PERUGIA
Dr. Ing. Nando Granieri
SETTORE: A-CIVILE-AMB
REGISTRO GRANDI OPERE
ORDINE DEGLI INGEGNERI DELLA PROVINCIA DI TERNI
A-544

PROGETTO INFRASTRUTTURA
VIABILITA' SECONDARIA sec. 104 ter
Profilo longitudinale

CODICE PROGETTO		NOME FILE	REVISIONE	SCALA:
PROGETTO: LO4082E — LIV. PROG.: 2101 — N. PROG.		CDaPS48TRAPF01.dwg		
		CODICE ELAB.: S04PS48TRAPF01	B	1:200

REV.	DESCRIZIONE	DATA	REDATTO	VERIFICATO	APPROVATO
B	Revisione a seguito di Rapporto di Verifica	Nov. 2021	S.Scopetta	F. Durastanti	N.Granieri
A	Emissione	Ott. 2021	S.Scopetta	F. Durastanti	N.Granieri