


Scala X 1:2000.000

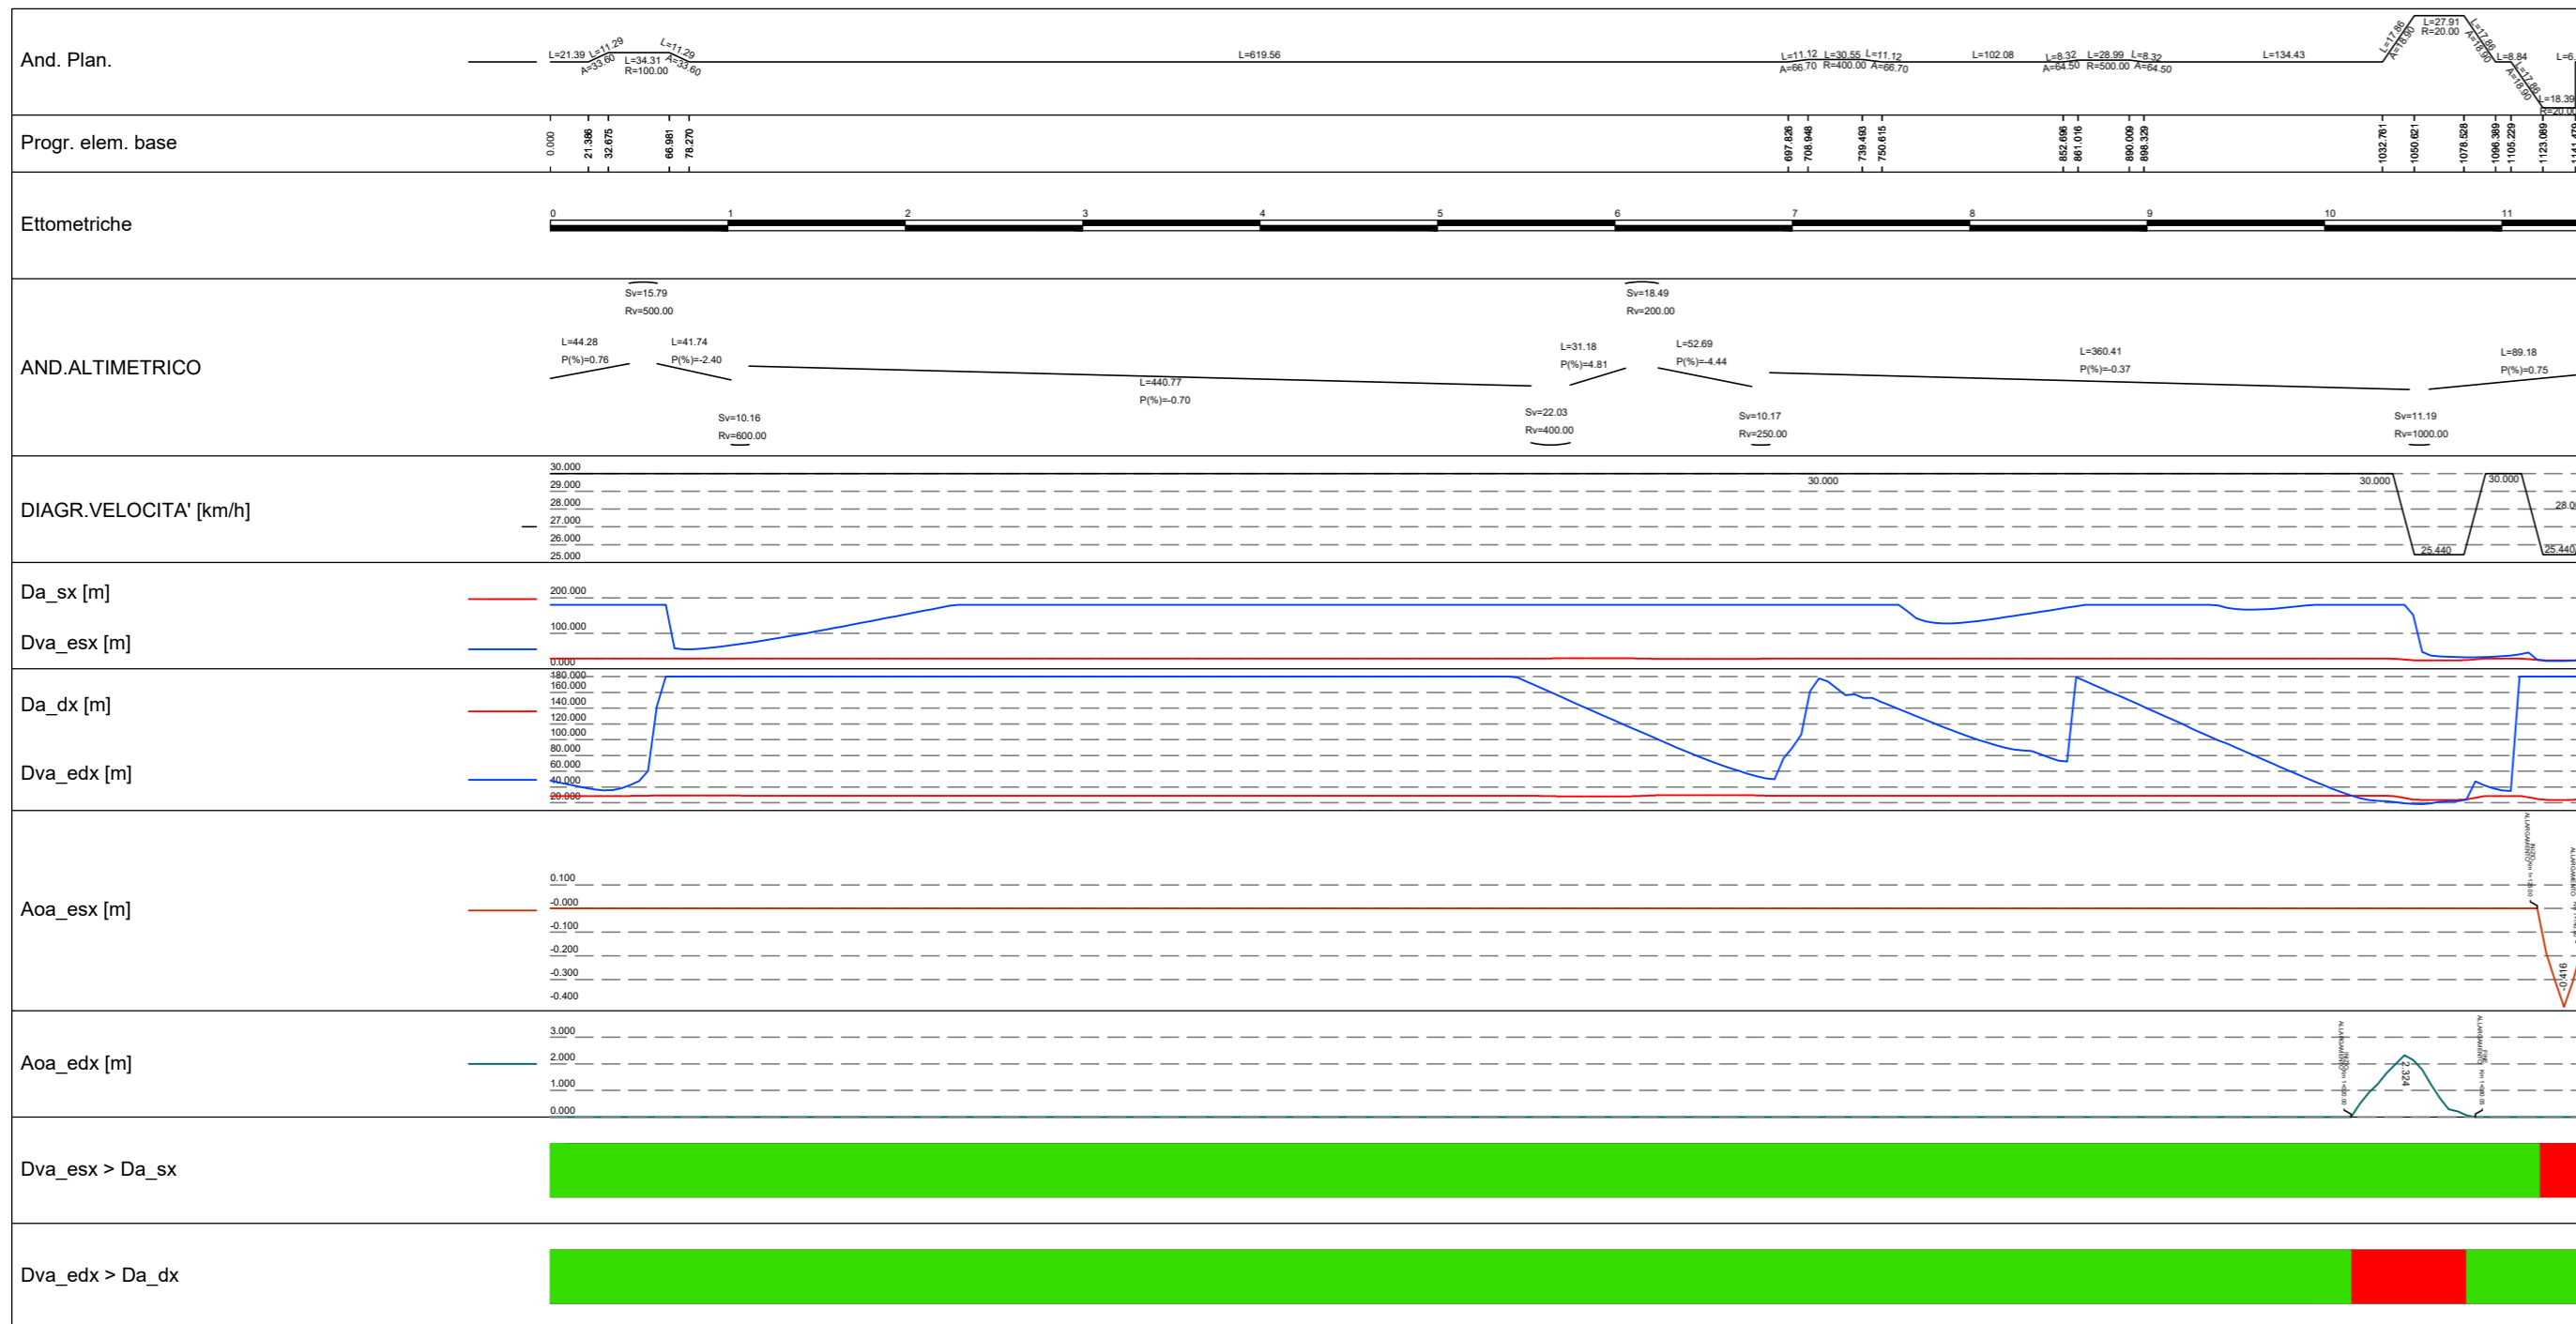

NOTA: Degli allargamenti richiesti è stato realizzato solamente quello in sinistra, in quanto quello in destra non era necessario vista l'assenza di ostacoli



Direzione Progettazione e Realizzazione Lavori

### ITINERARIO RAGUSA-CATANIA

Collegamento viario compreso tra lo Svincolo della S.S. 514 "di Chiaramonte" con la S.S. 115 e lo Svincolo della S.S. 194 "Ragusana"  
 LOTTO 4 - Dallo svincolo n. 8 "Francofonte" (compreso) allo svincolo della "Ragusana"(escluso)

### PROGETTO ESECUTIVO

COD. PA898

PROGETTAZIONE: ATI SINTAGMA - GP INGEGNERIA - COOPROGETTI - GDG - ICARIA - OMNISERVICE

PROGETTISTA RESPONSABILE DELL'INTEGRAZIONE DELLE PRESTAZIONI SPECIALISTICHE:  
 Dott. Ing. Nando Granieri  
 Ordine degli Ingegneri della Prov. di Perugia n° A351



IL GRUPPO DI PROGETTAZIONE:			
MANDATARIA:			
<b>Sintagma</b>	Dott. Ing. N. Granieri	Dott. Ing. M. Abram	Dott. Ing. F. Pambianco
	Dott. Ing. F. Durastanti	Dott. Ing. M. Bramanti Botta	Dott. Ing. L. Gagliardini
	Dott. Arch. V. Truffini	Dott. Ing. L. Gagliardini	Dott. Geol. G. Cerquiglini
	Dott. Arch. A. Bracchini		
	Dott. Ing. L. Nani		

MANDANTI:			
<b>GP INGEGNERIA</b>	Dott. Ing. G. Guiducci	Dott. Ing. G. Lucibello	Dott. Arch. G. Guastella
	Dott. Ing. A. Signorelli	Dott. Arch. M. Leonardi	Dott. Geol. M. Leonardi
	Dott. Ing. E. Moscatelli	Dott. Ing. G. Parente	Dott. Ing. L. Ragnacci
	Dott. Ing. A. Bela	Dott. Arch. A. Strati	Dott. Arch. A. Strati
<b>COOPROGETTI</b>	Dott. Arch. E. A. E. Crimi	Dott. Ing. M. Panfilii	Dott. Arch. A. Strati
	Dott. Arch. M. Panfilii	Dott. Arch. P. Ghirelli	Archeol. M. G. Liseno
	Dott. Arch. P. Ghirelli	Dott. Ing. D. Pelle	


IL GEOLOGO:  
 Dott. Geol. Giorgio Cerquiglini  
 Ordine dei Geologi della Regione Umbria n° 108

<b>SETTECHNICAL DESIGN GROUP</b>	Dott. Ing. D. Caraccioli	Dott. Ing. F. Aloe	Dott. Ing. A. Salvemini
	Dott. Ing. S. Sacconi		
	Dott. Ing. C. Consorti		

IL COORDINATORE PER LA SICUREZZA IN FASE DI PROGETTAZIONE:  
 Dott. Ing. Filippo Pambianco  
 Ordine degli Ingegneri della Provincia di Perugia n° A1373

<b>ICARIA</b>	Dott. Ing. V. Rotisciani	Dott. Ing. G. Verini Supplizi
	Dott. Ing. G. Pulli	Dott. Ing. V. Punnno
	Dott. Ing. F. Macchioni	Geom. C. Sugaroni

VISTO IL RESPONSABILE DEL PROCEDIMENTO  
 Dott. Ing. Luigi Mupo

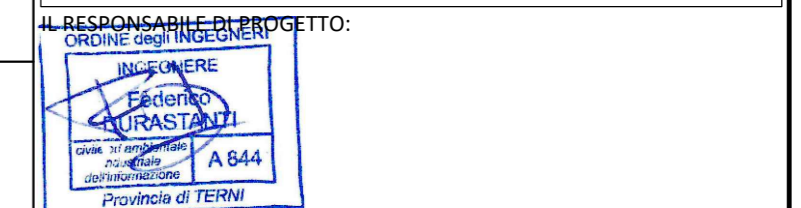

### PROGETTO INFRASTRUTTURA VIABILITA' SECONDARIA sec. 104 ter Diagrammi di velocità

CODICE PROGETTO		NOME FILE	REVISIONE	SCALA:	
PROGETTO	LIV. PROG.	N. PROG.			
LO408Z	E	2101			
		CODICE ELAB.			
		S04PS48TRADG01	A	1:200	
A	Emissione	Giù 2021	S.Scopetta	F. Durastanti	N. Granieri
REV.	DESCRIZIONE	DATA	REDATTO	VERIFICATO	APPROVATO