

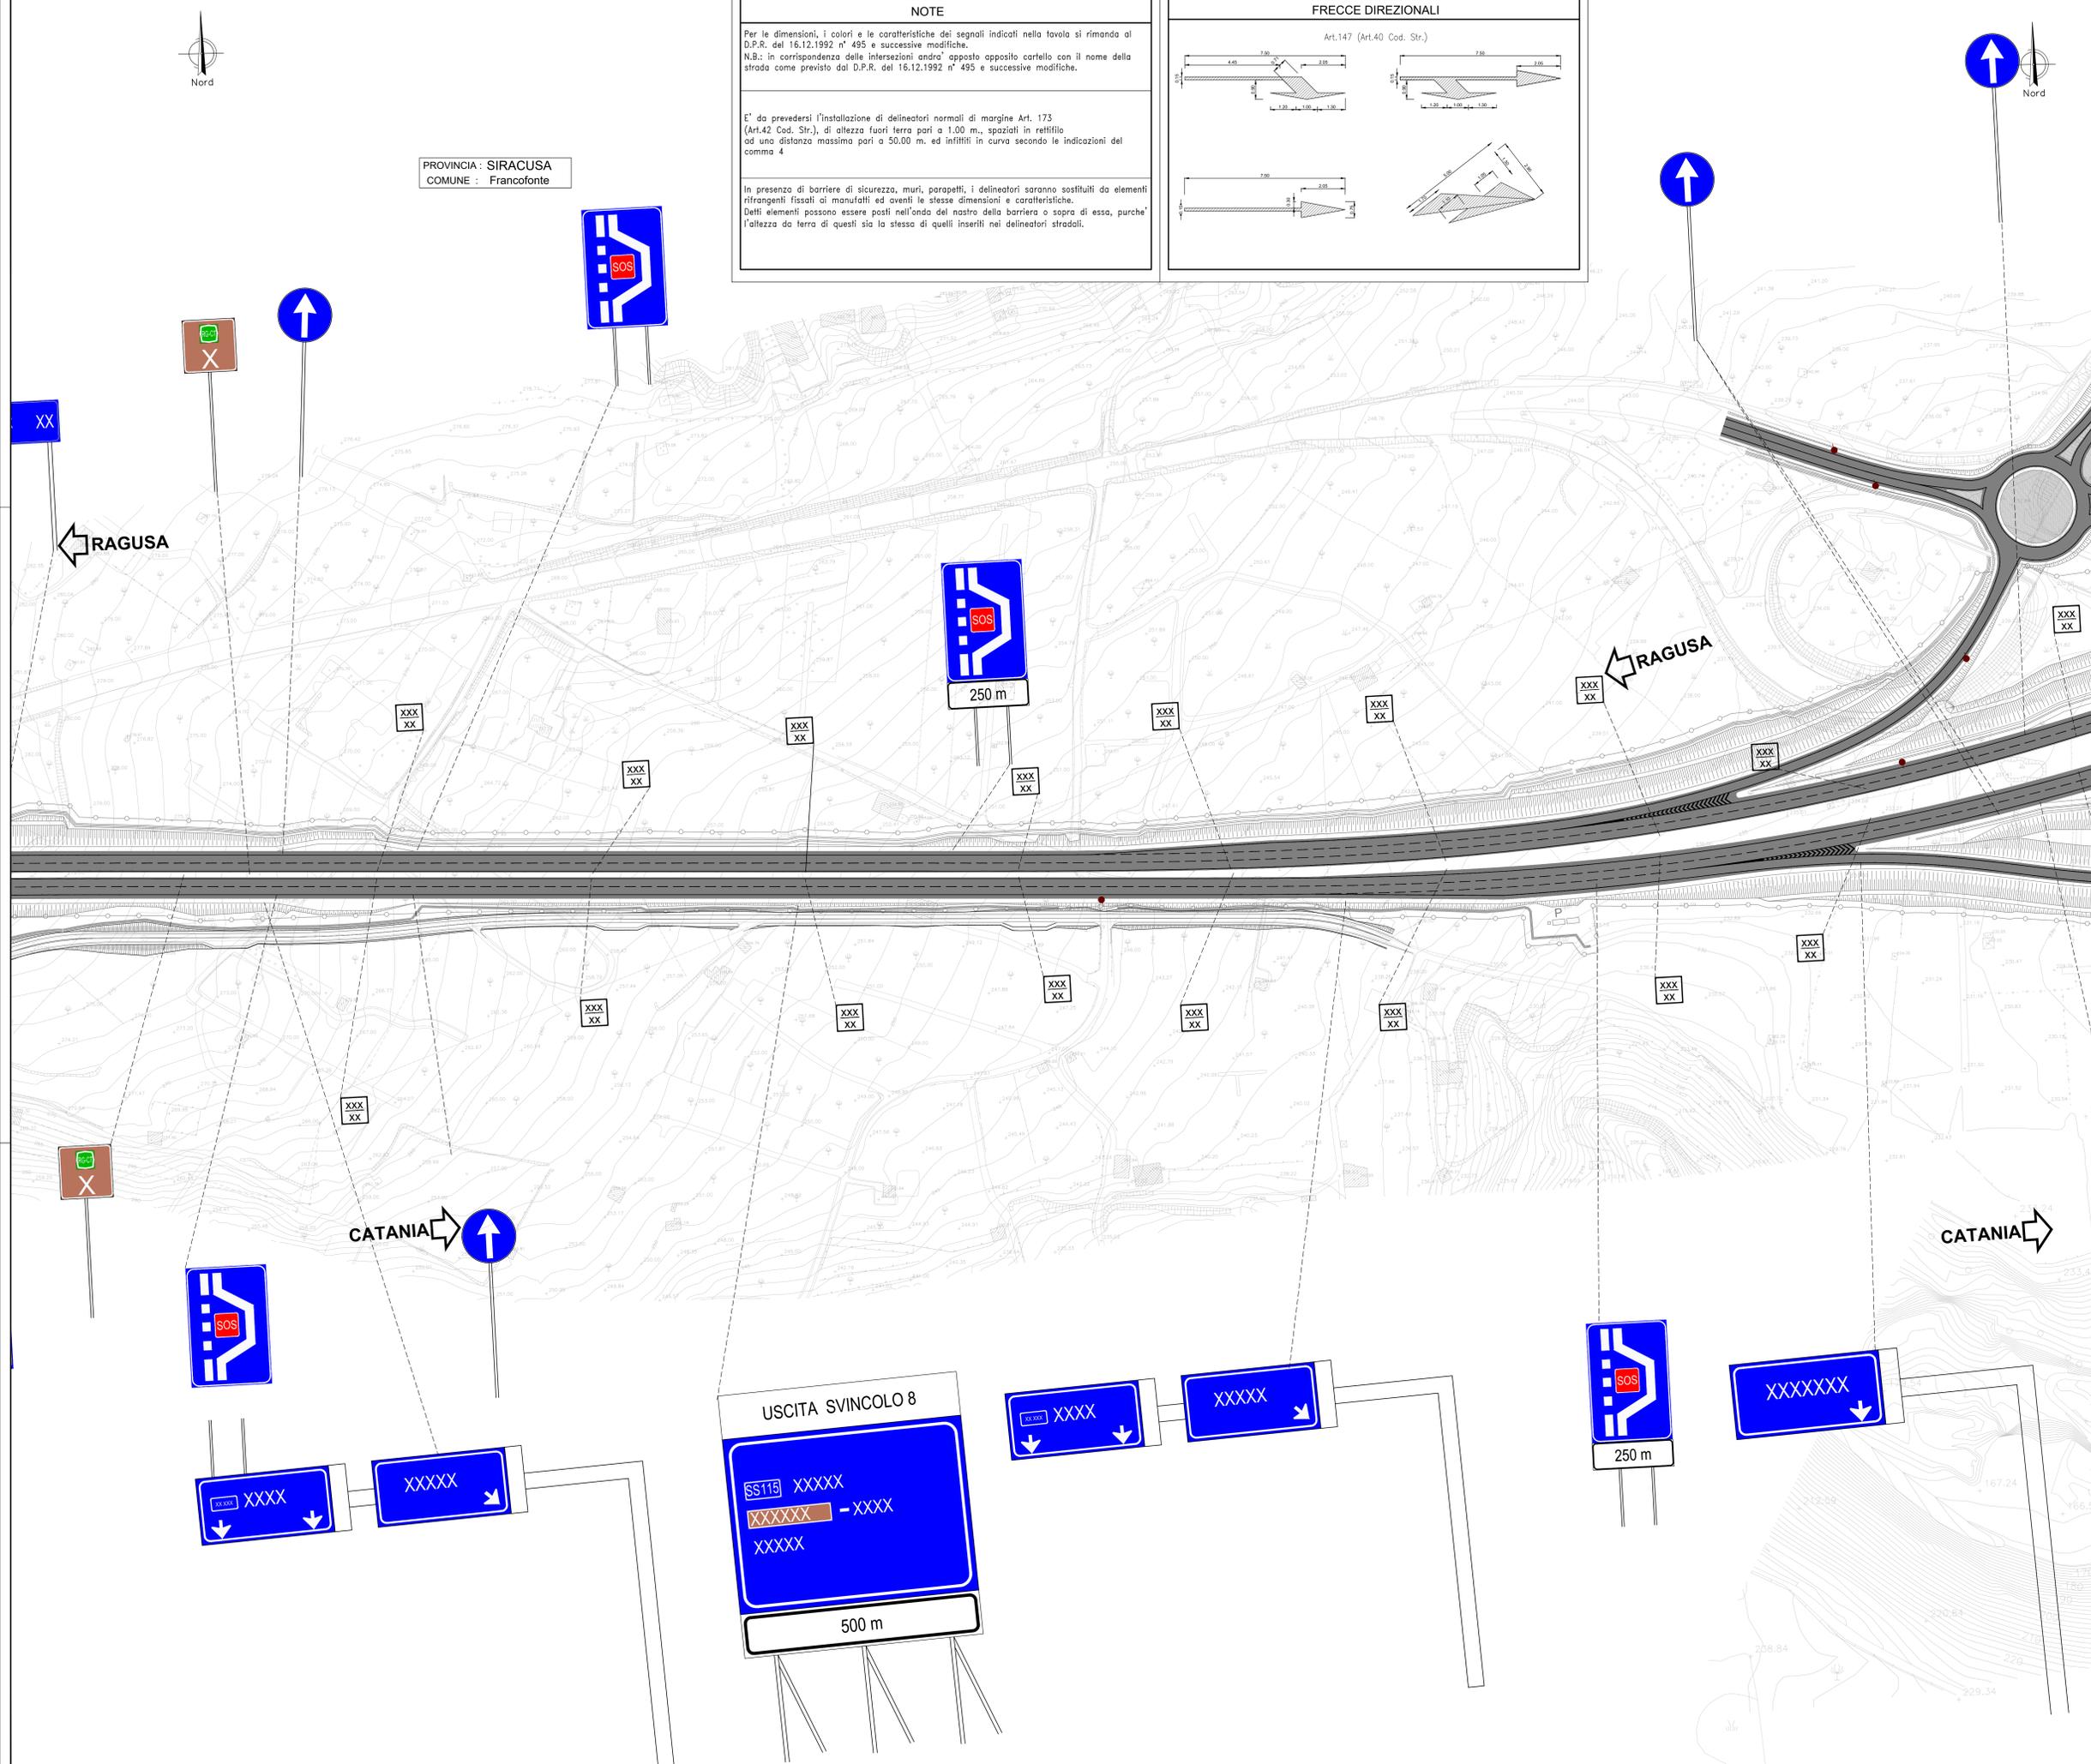
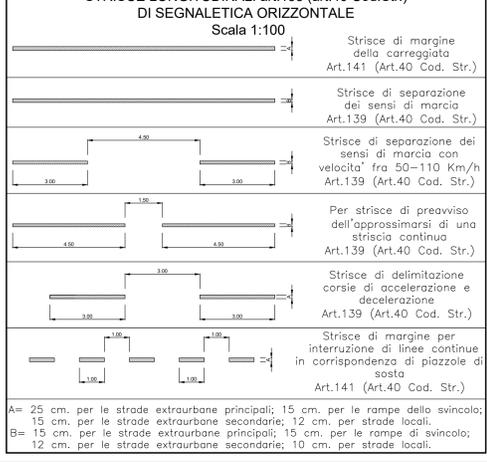
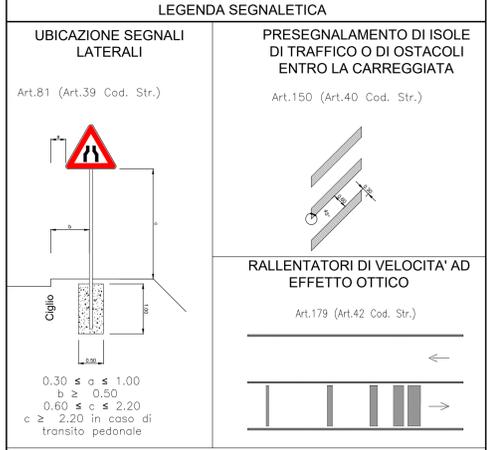


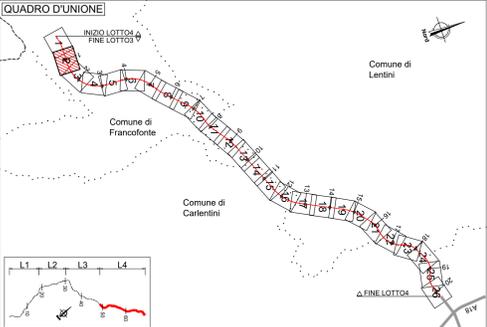

PROVINCIA : SIRACUSA
 COMUNE : Francofonte

NOTE
 Per le dimensioni, i colori e le caratteristiche dei segnali indicati nella tavola si rimanda al D.P.R. del 16.12.1992 n° 495 e successive modifiche.
 N.B.: in corrispondenza delle intersezioni andra' apposto apposito cartello con il nome della strada come previsto dal D.P.R. del 16.12.1992 n° 495 e successive modifiche.
 E' da prevedersi l'installazione di delineatori normali di margine Art. 173 (Art.42 Cod. Str.), di altezza fuori terra pari a 1,00 m., spaziali in rettilineo ad una distanza massima pari a 50,00 m. ed infittiti in curva secondo le indicazioni del comma 4.
 In presenza di barriere di sicurezza, muri, parapetti, i delineatori saranno sostituiti da elementi rifrangenti fissati ai manufatti ed aventi le stesse dimensioni e caratteristiche. Detti elementi possono essere posti nell'onda del nastro della barriera o sopra di essa, purché l'altezza da terra di questi sia la stessa di quelli inseriti nei delineatori stradali.

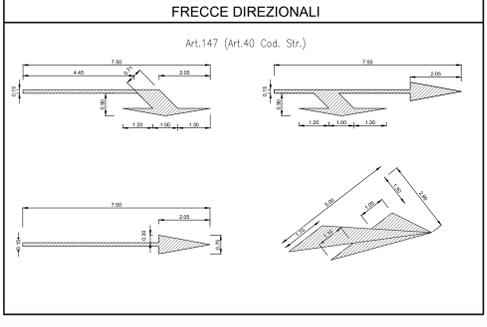

sanas
 GRUPPO FS ITALIANE

Direzione Progettazione e Realizzazione Lavori

ITINERARIO RAGUSA-CATANIA
 Collegamento viario compreso tra lo Svincolo della S.S. 514 "di Chiaramonte" con la S.S. 115 e lo Svincolo della S.S. 194 "Ragusana"
 LOTTO 4 - Dallo svincolo n. 8 "Francofonte" (compreso) allo svincolo della "Ragusana" (escluso)

PROGETTO ESECUTIVO COD: PA898

PROGETTAZIONE: ATI SINTAGMA - GP INGEGNERIA - COOPROGETTI-GDG- ICARIA - OMNISERVICE

PROGETTO INFRASTRUTTURA SEGNALETICA
 Planimetria della segnaletica orizzontale e verticale Asse Principale - Tav. 2 di 26

CODICE PROGETTO	NOME FILE	REVISIONE	SCALA:
LC408Z E 2101	PA89811TRAV020	B	1:1000

PROGETTO	REV. MOD. N. MOD.	DATA	REDAZIONE	VERIFICATO	APPROVATO
A	01	04/2021	S. Spigetta	F. Duranti	A. Graneri