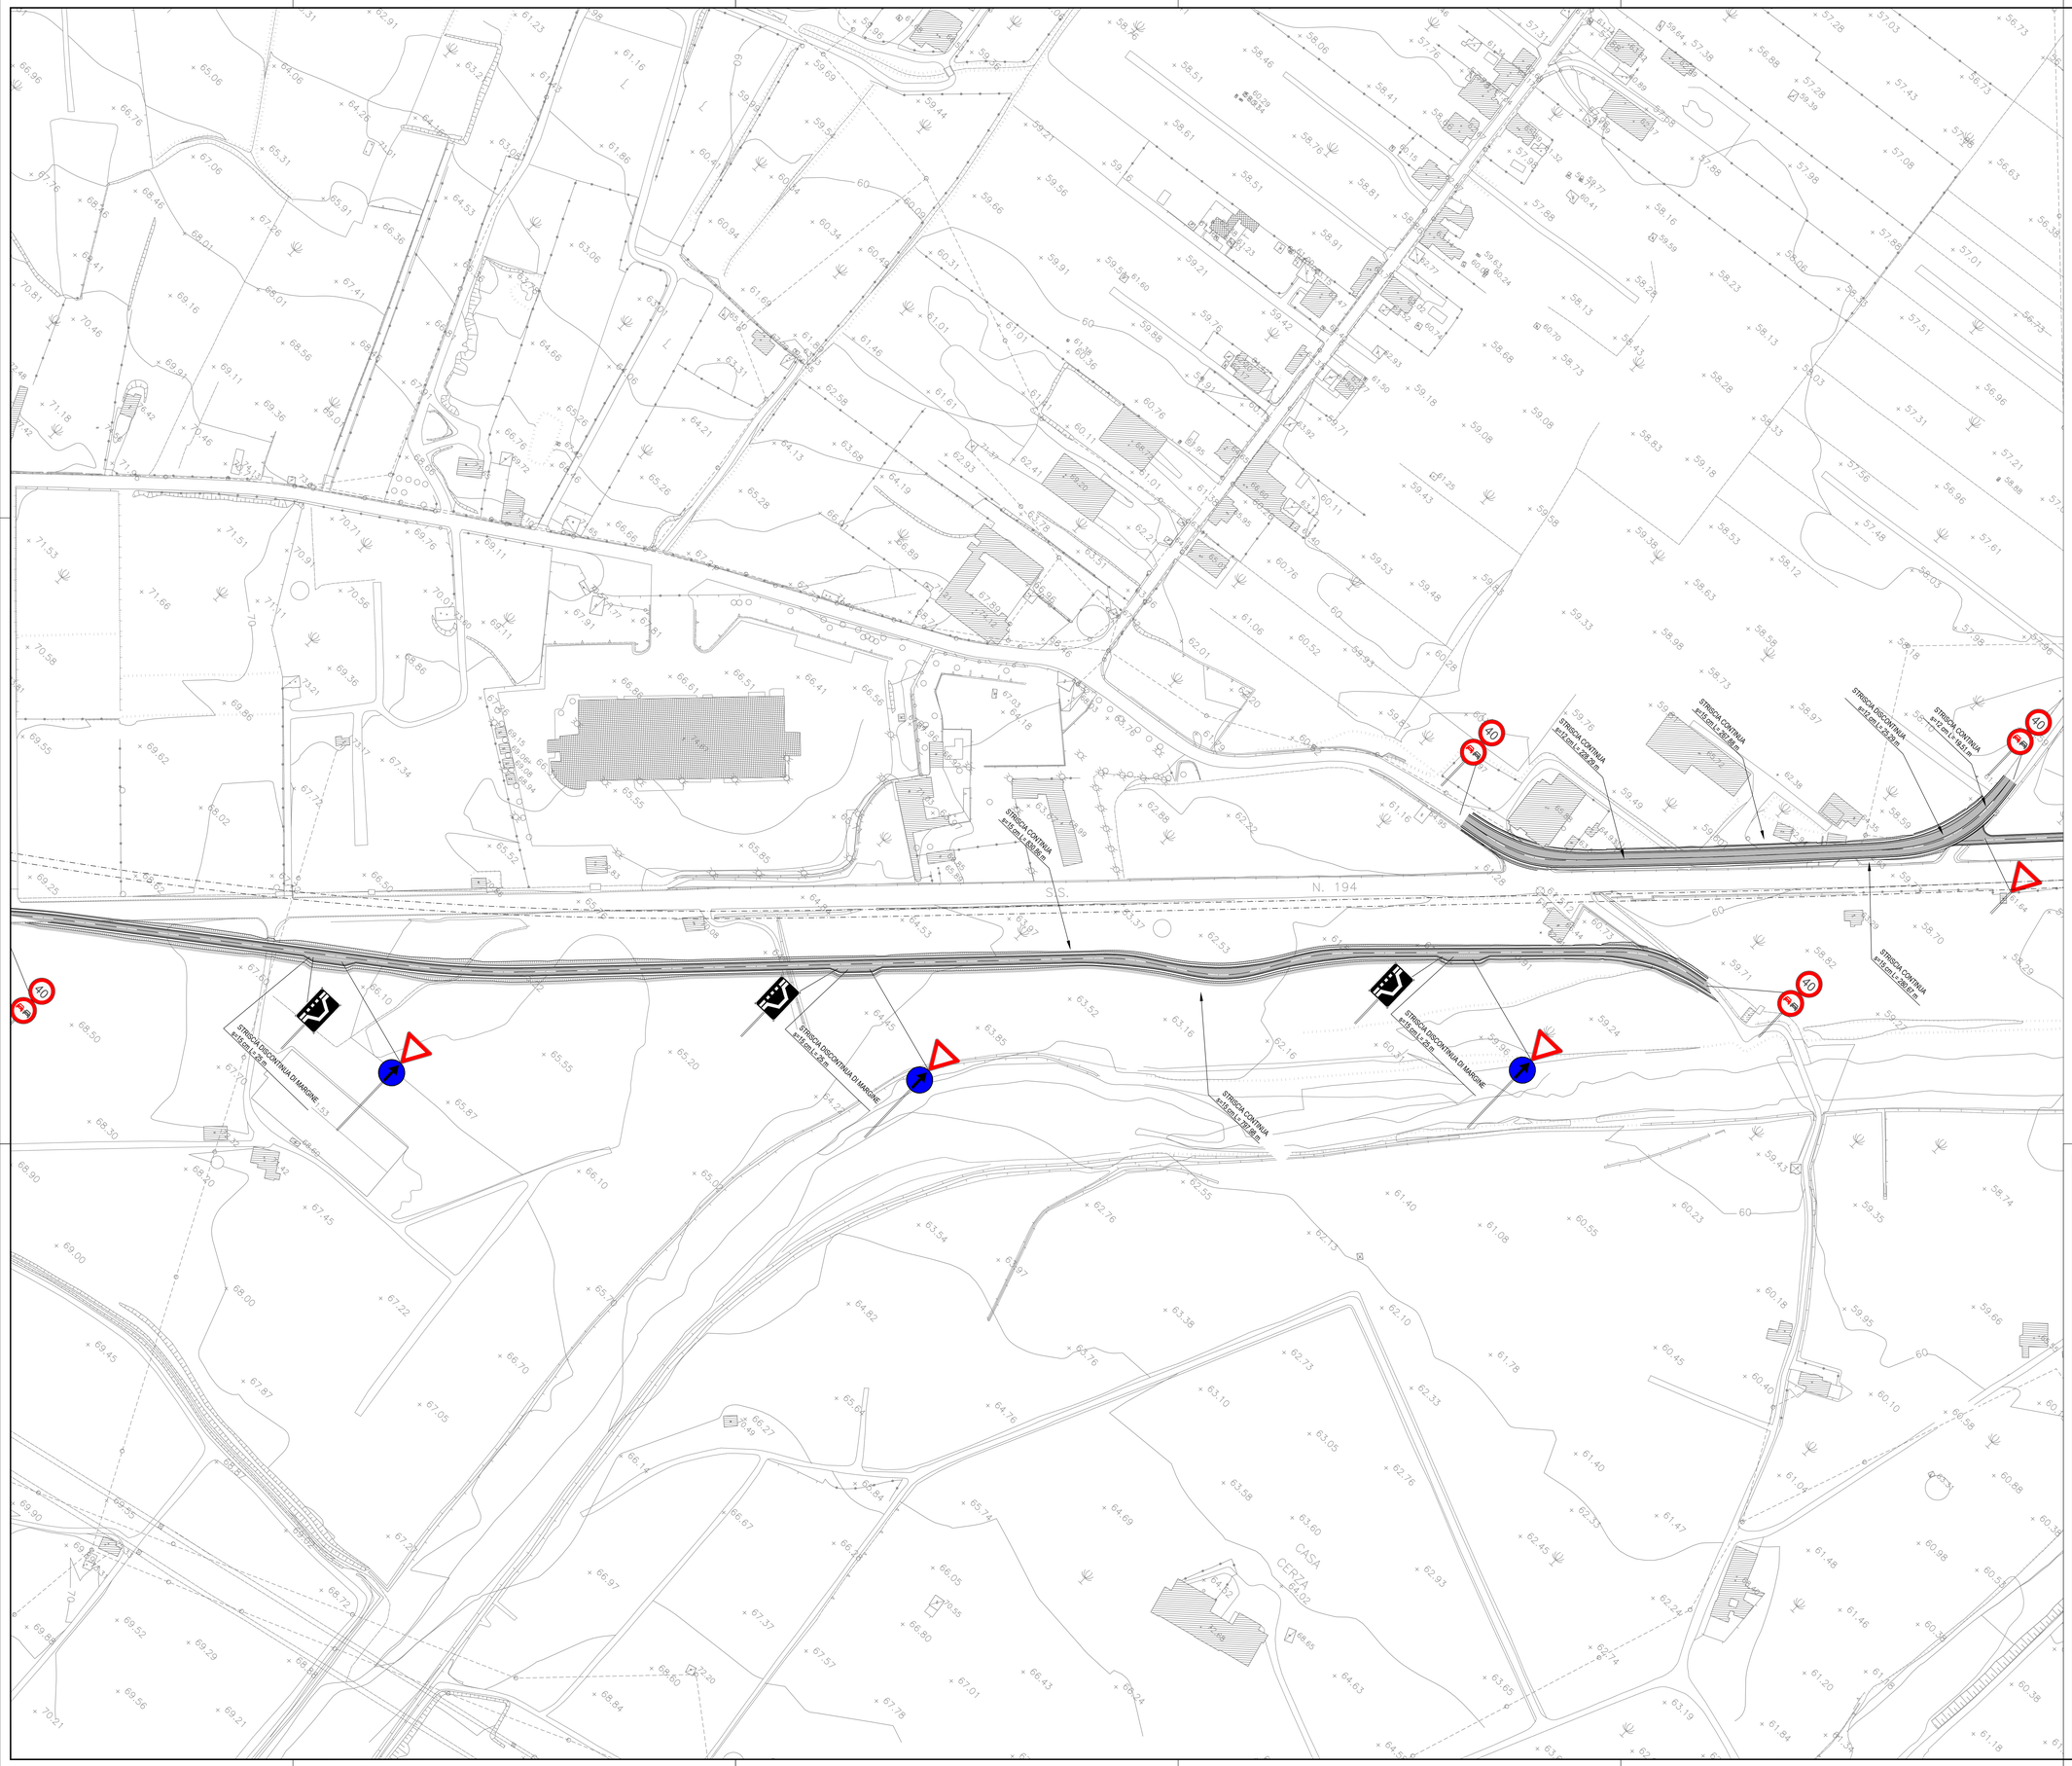

anas
GRUPPO FS ITALIANE

Direzione Progettazione e Realizzazione Lavori

ITINERARIO RAGUSA-CATANIA

Collegamento viario compreso tra lo Svincolo della S.S. 514 "di Chiaramonte" con la S.S. 115 e lo Svincolo della S.S. 194 "Ragusana"

LOTTO 4 - Dallo svincolo n. 8 "Francofonte" (compreso) allo svincolo della "Ragusana"(escluso)

PROGETTO ESECUTIVO — COD. PA898

PROGETTAZIONE: ATI SINTAGMA - GP INGEGNERIA - COOPROGETTI -GDG - ICARIA - OMNISERVICE

PROGETTISTA RESPONSABILE DELL'INTEGRAZIONE DELLE PRESTAZIONI SPECIALISTICHE:
Dott. Ing. Nando Granieri
Ordine degli Ingegneri della Prov. di Perugia n° A351

PROVINCIA DELLA PROVINCIA DI PERUGIA — Settore III — Dott. Ing. NANDO GRANIERI — Iscritto all'Ordine di Perugia al n. 351 — Settore Ingegneria Civile e Ambientale — Pianificazione Territoriale e Urbanistica — Settore della Pianificazione

IL GEOLOGO:
Dott. Geol. Giorgio Cerquiglini
Ordine dei Geologi della Regione Umbria n° 108

IL COORDINATORE PER LA SICUREZZA IN FASE DI PROGETTAZIONE:
Dott. Ing. Filippo Pambianco
Ordine degli Ingegneri della Provincia di Perugia n° A1373

VISTO IL RESPONSABILE DEL PROCEDIMENTO
Dott. Ing. Luigi Mupo

IL GRUPPO DI PROGETTAZIONE:

MANDATARIA: Sintagma
Dott. Ing. N.Granieri — Dott. Ing. F.Durastanti — Dott. Ing. V.Truffini — Dott. Ing. F.Massimino — Dott. Ing. L.Nani — Dott. Ing. M.Abram — Dott. Ing. F.Pambianco — Dott. Ing. M.Bolgarini Botta — Dott. Ing. A.Bruscaglioni — Dott. Geol. G.Cerquiglini

MANDANTI:
GP INGEGNERIA — Dott. Ing. G.Guiducci, Dott. Ing. A.Signorelli, Dott. Ing. A.Bruscaglioni, Dott. Ing. A.Bocci — Dott. Ing. G.Ludovico, Dott. Arch. G.Guastella, Dott. Geol. G.Cerquiglini, Dott. Geol. M.Fiorenzi
COOPROGETTI — Dott. Arch. E.A.E.Crimi, Dott. Ing. M.Pasilli, Dott. Arch. P.Ghinelli, Dott. Ing. D.Pelle — Dott. Ing. L.Ragnacci, Dott. Arch. A.Sirabi, Archeol. M.G.Liseno
GEOTECHNICAL DESIGN GROUP — Dott. Ing. D.Cariaccini, Dott. Ing. C.Ciancarelli, Dott. Ing. C.Consorti — Dott. Ing. F.Aloe, Dott. Ing. A.Salvemini
ICARIA società di ingegneria — Dott. Ing. V.Romanini, Dott. Ing. G.Pulli, Dott. Ing. F.Macchioni — Dott. Ing. G.Verini Supplizi, Dott. Ing. V.Piunno, Geom. S.Sugarioni
OMNISERVICE ENGINEERING — Dott. Ing. P.Agnello

IL RESPONSABILE DI PROGETTO:
ORDINE degli INGEGNERI — Dott. Ing. NANDO GRANIERI — Iscritto all'Ordine al n. A 844 — Provincia di Terni

PROGETTO INFRASTRUTTURA
SEGNALETICA

Planimetria della segnaletica orizzontale e verticale Viabilità Secondaria - Tav. 7 di 12

CODICE PROGETTO (PROGETTO / LIV. PROG. / N. PROG.)	NOME FILE	REVISIONE	SCALA:
LO408Z E 2101	PO4PS01TRAPV36 — CODICE ELAB. P04PS01TRAPV36	B	1:1000

REV:	DESCRIZIONE	DATA	REDATTO	VERIFICATO	APPROVATO
B	Revisione a seguito di Rapporto di Verifica	Nov 2021	S.Scopetta	F. Durastanti	N.Granieri
A	Emissione	Giu 2021	S.Scopetta	F. Durastanti	N.Granieri