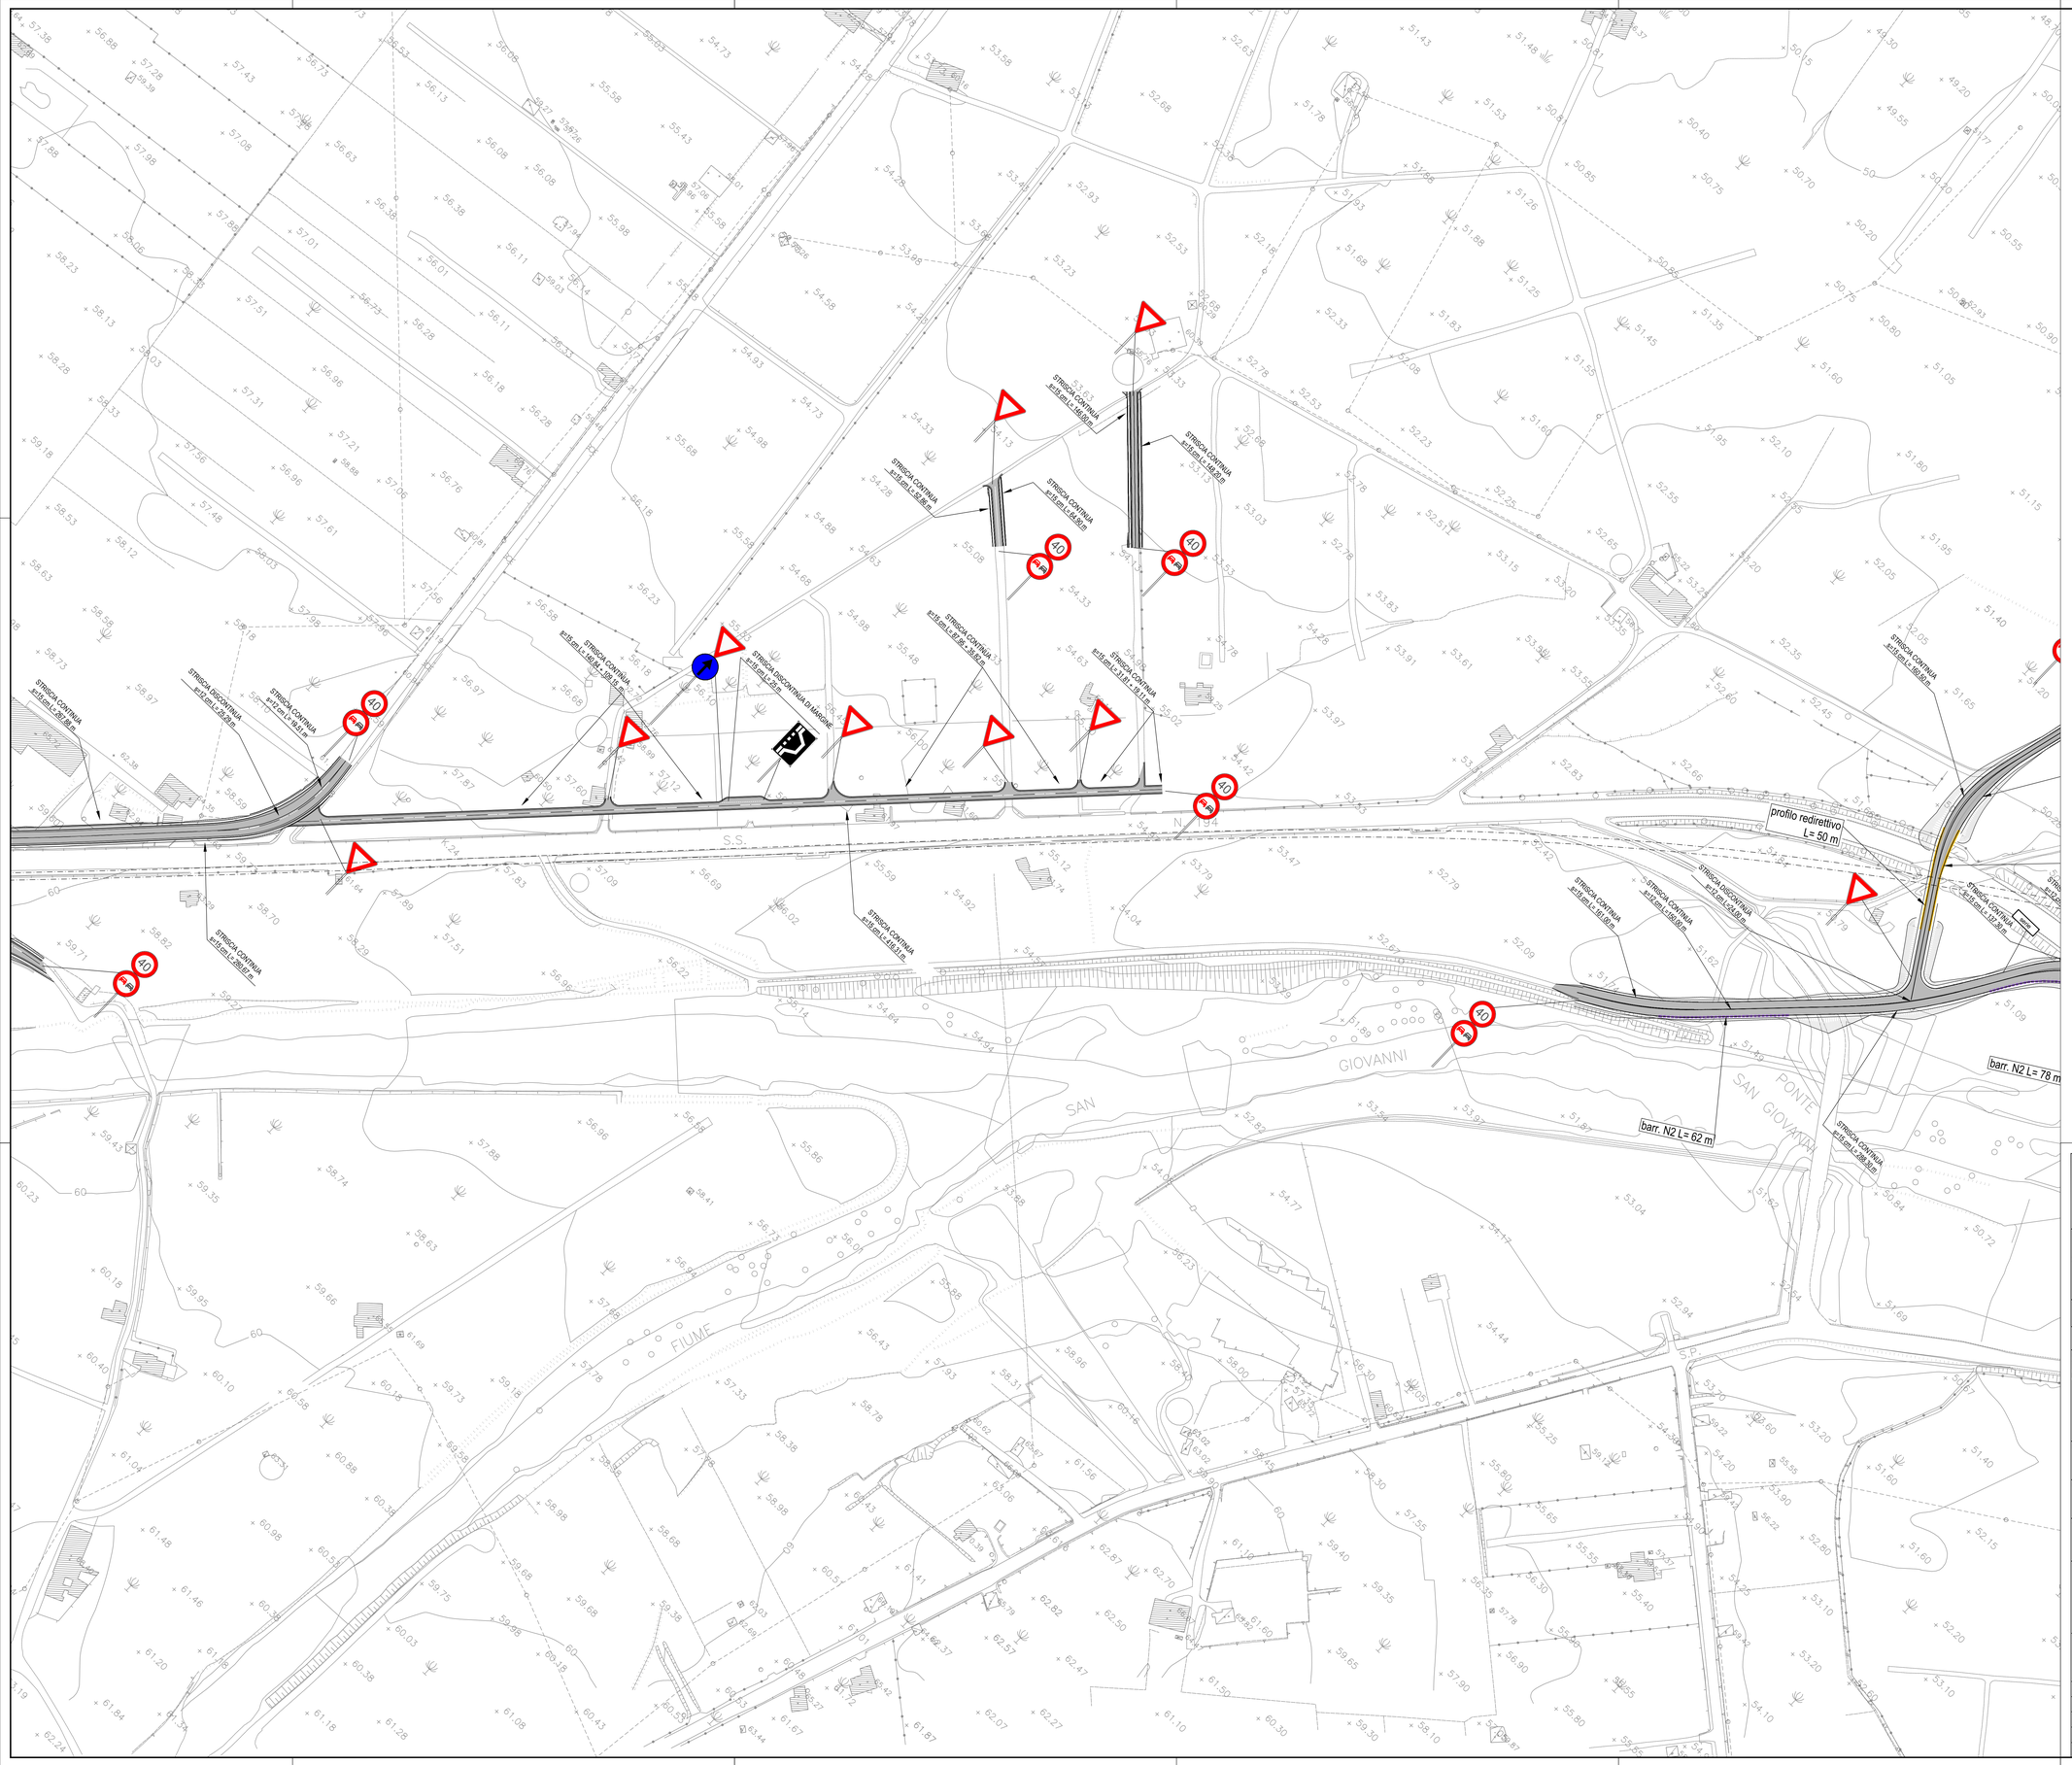

anas
GRUPPO FS ITALIANE

Direzione Progettazione e Realizzazione Lavori

ITINERARIO RAGUSA-CATANIA

Collegamento viario compreso tra lo Svincolo della S.S. 514 "di Chiaramonte" con la S.S. 115 e lo Svincolo della S.S. 194 "Ragusana"

LOTTO 4 - Dallo svincolo n. 8 "Francofonte" (compreso) allo svincolo della "Ragusana"(escluso)

PROGETTO ESECUTIVO

COD. PA898

PROGETTAZIONE: ATI SINTAGMA - GP INGEGNERIA - COOPROGETTI -GDG - ICARIA - OMNISERVICE

PROGETTISTA RESPONSABILE DELL'INTEGRAZIONE DELLE PRESTAZIONI SPECIALISTICHE:
Dott. Ing. Nando Granieri
Ordine degli Ingegneri della Prov. di Perugia n° A351

PRESIDENTE DELLA PROVINCIA DI PERUGIA
Dott. Ing. NANDO GRANIERI
SETTORE PIANIFICAZIONE ASSETTO TERRITORIALE E AMBIENTALE
SETTORE TUTELA AMBIENTALE
SETTORE INFRASTRUTTURE

IL GEOLOGO:
Dott. Geol. Giorgio Cerquiglini
Ordine dei Geologi della Regione Umbria n° 108

IL COORDINATORE PER LA SICUREZZA IN FASE DI PROGETTAZIONE:
Dott. Ing. Filippo Pambianco
Ordine degli Ingegneri della Provincia di Perugia n° A1373

VISTO IL RESPONSABILE DEL PROCEDIMENTO
Dott. Ing. Luigi Mupo

IL GRUPPO DI PROGETTAZIONE:

MANDATARIA:
Sintagma
Dott. Ing. N.Granieri — Dott. Ing. M.Abram
Dott. Ing. F.Durastanti — Dott. Ing. F.Pambianco
Dott. Ing. V.Truffini — Dott. Ing. M.Brigante Botta
Dott. Ing. F.Marucchini — Dott. Ing. S.Degliantoni
Dott. Ing. L.Nani — Dott. Geol. G.Cangiotti

MANDANTI:
GP INGEGNERIA
Dott. Ing. G.Galluccio — Dott. Ing. G.Lucatiello
Dott. Ing. A.Signorelli — Dott. Arch. G.Lisanella
Dott. Ing. E.Moscatelli — Dott. Geol. M.Leonardi
Dott. Ing. A.Beiis — Dott. Ing. G.Parente
GDG STUDIO ASSOCIATO
Dott. Arch. E.A.E.Crimi — Dott. Ing. L.Ragnacci
Dott. Ing. M.Pandis — Dott. Arch. A.Strati
Dott. Ing. A.Pandis — Archeol. M.G.Liseno
Dott. Ing. D.Pelle
COOPROGETTI
Dott. Ing. D.Carlaccini — Dott. Ing. F.Aloe
Dott. Ing. S.Sacconi — Dott. Ing. A.Galvanini
Dott. Ing. C.Consorti
GEOTECHNICAL DESIGN GROUP
Dott. Ing. V.Rotisciani — Dott. Ing. G.Verni Suppiizi
ICARIA società di ingegneria
Dott. Ing. D.Pulli — Dott. Ing. V.Piunno
Dott. Ing. F.Macchioni — Geom. C.Sugaroni
OMNISERVICE ENGINEERING
Dott. Ing. P.Agnello

IL RESPONSABILE DEL PROGETTO:
ORDINE DEGLI INGEGNERI DELLA PROVINCIA DI TERNI
Ing. Nando GRANIERI
Settore PIANIFICAZIONE ASSETTO TERRITORIALE E AMBIENTALE
Dott. Ing. A844
Provincia di TERNI

PROGETTO INFRASTRUTTURA SEGNALETICA

Planimetria della segnaletica orizzontale e verticale Viabilità Secondaria - Tav. 8 di 12

CODICE PROGETTO			NOME FILE	REVISIONE	SCALA:
PROGETTO	LIV. PROG.	N. PROG.	P04PS01TRAPV37.dwg		
LO408Z	E	2101	CODICE ELAB. P04PS01TRAPV37	B	1:1000

REV.	DESCRIZIONE	DATA	REDATTO	VERIFICATO	APPROVATO
B	Revisione a seguito di Rapporto di Verifica	Nov 2021	S.Scapetta	F. Durastanti	N.Granieri
A	Emissione	Giu 2021	S.Scapetta	F. Durastanti	N.Granieri