


PLANIMETRIA GENERALE
Scala 1:250

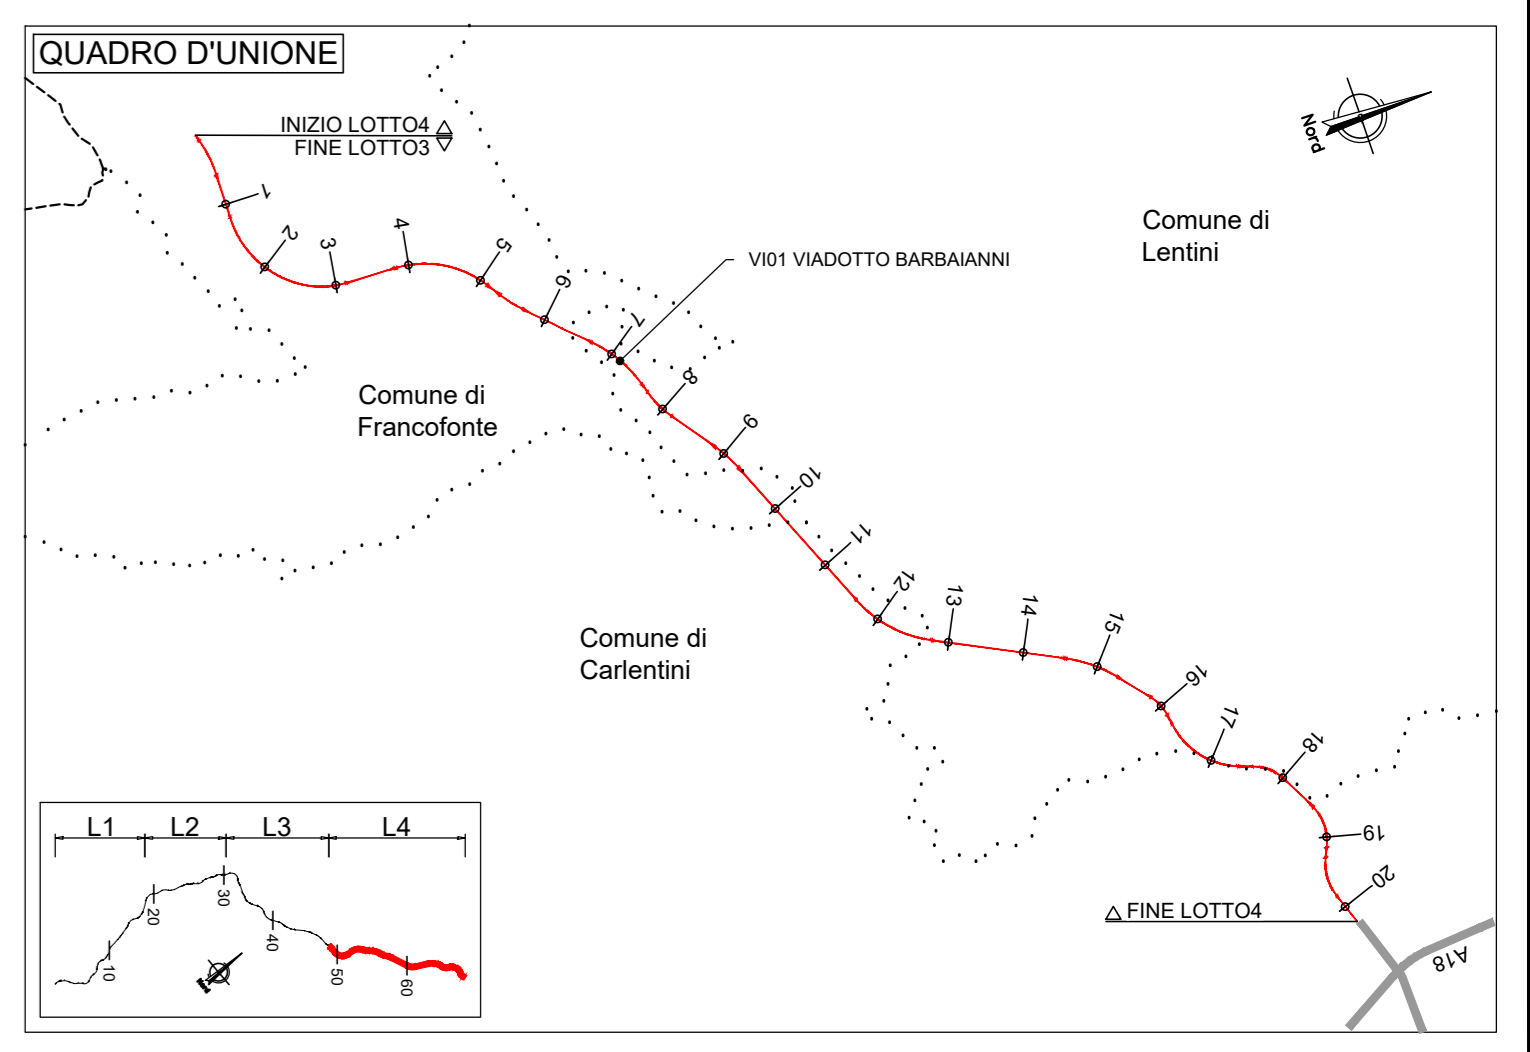

NOTE:
 1) Per la scelta materiali fare riferimento all'elaborato TIPOLOGICI/GENESISI.
 2) La finitura viene eseguita con pavimenti autoblivanti in c.a. con investimento in mattoni collocati in posizione tale da garantire gli spessori strutturali riportati in capitolato e saranno completati da strati sovrapposti di armeria nel calcestruzzo da gettare nella parte superiore del pannello.
 3) Per i dettagli relativi alle barriere di sicurezza si veda il volume di contenimento vedere le sezioni tipo strati e gli appalti "Sicurezza e barriere di sicurezza".
 4) Per il sistema di drenaggio acque di piattaforma del marciapiede vedere la planimetria idraulica e gli elaborati di sezione tipo.

sanas
GRUPPO FS ITALIANE

Direzione Progettazione e Realizzazione Lavori

ITINERARIO RAGUSA-CATANIA
 Collegamento viario compreso tra lo Svincolo della S.S. 514 "di Chiaromonte" con la S.S. 115 e lo Svincolo della S.S. 194 "Ragusana"
 LOTTO 4 - Dallo svincolo n. 8 "Francoforte" (compreso) allo svincolo della "Ragusana" (escluso)

PROGETTO ESECUTIVO con **PA898**

PROGETTAZIONE: ATI SINTAGMA - GP INGEGNERIA - COOPROGETTI - GDG - ICARIA - OMNISERVICE

PROGETTISTA RESPONSABILE DELL'INTEGRAZIONE DELLE PRESTAZIONI SPECIFICATIVE: Dott. Ing. Nando Granieri Ordine degli Ingegneri della Prov. di Perugia n° A351		IL GRUPPO DI PROGETTAZIONE: MANDATARIA: Dir. Ing. N. Granieri Dir. Ing. F. Durastanti Dir. Ing. A. Baccarelli Dir. Ing. L. Cristofari	
MANDANTE: Dir. Ing. G. Di Stefano Dir. Ing. A. Di Stefano Dir. Ing. S. Mariani Dir. Ing. E. A. E. Ciani Dir. Ing. M. Farini Dir. Ing. P. Di Stefano Dir. Ing. G. Caracciolo Dir. Ing. G. Scarsone		Dir. Ing. G. Lucibello Dir. Ing. G. Guarnotta Dir. Ing. M. Amadori Dir. Ing. L. Ripicci Dir. Ing. M. G. Livorno Dir. Ing. F. Aloni Dir. Ing. A. Scarsone Dir. Ing. G. Vanni Segolli Dir. Ing. V. Pignone Dir. Ing. E. Scarsone	

IL GEOLOGO:
 Dott. Geol. Giorgio Cerugliani
 Ordine dei Geologi della Regione Umbria n° 208

IL COORDINATORE PER LA SICUREZZA IN FASE DI PROGETTAZIONE:
 Dott. Ing. Filippo Rambianco
 Ordine degli Ingegneri della Provincia di Perugia n° A1373

VISTO IL RESPONSABILE DEL PROCEDIMENTO:
 Dott. Ing. Luigi Mupo

VIADOTTI
VIADOTTO BARBAIANNI - CARR. DX
 Pianta generale

CODICE PROGETTO	LV. PROJ.	N. PROJ.	NOV. FILE	REVISIONE	SCALA
LO4108Z	E	2101	TD4101STRPLO1B	B	1:250

PROGETTO	ELAB.	DATA	REDAITTO	VERIFICATO	APPROVATO
B	Revisione a seguito istruttoria Anas	Set 2021	E. Pignone	F. Durastanti	N. Granieri
A	Emissione	Ott 2021	E. Pignone	F. Durastanti	N. Granieri