




Particolare cordolo muri di risvolto Scala 1:20

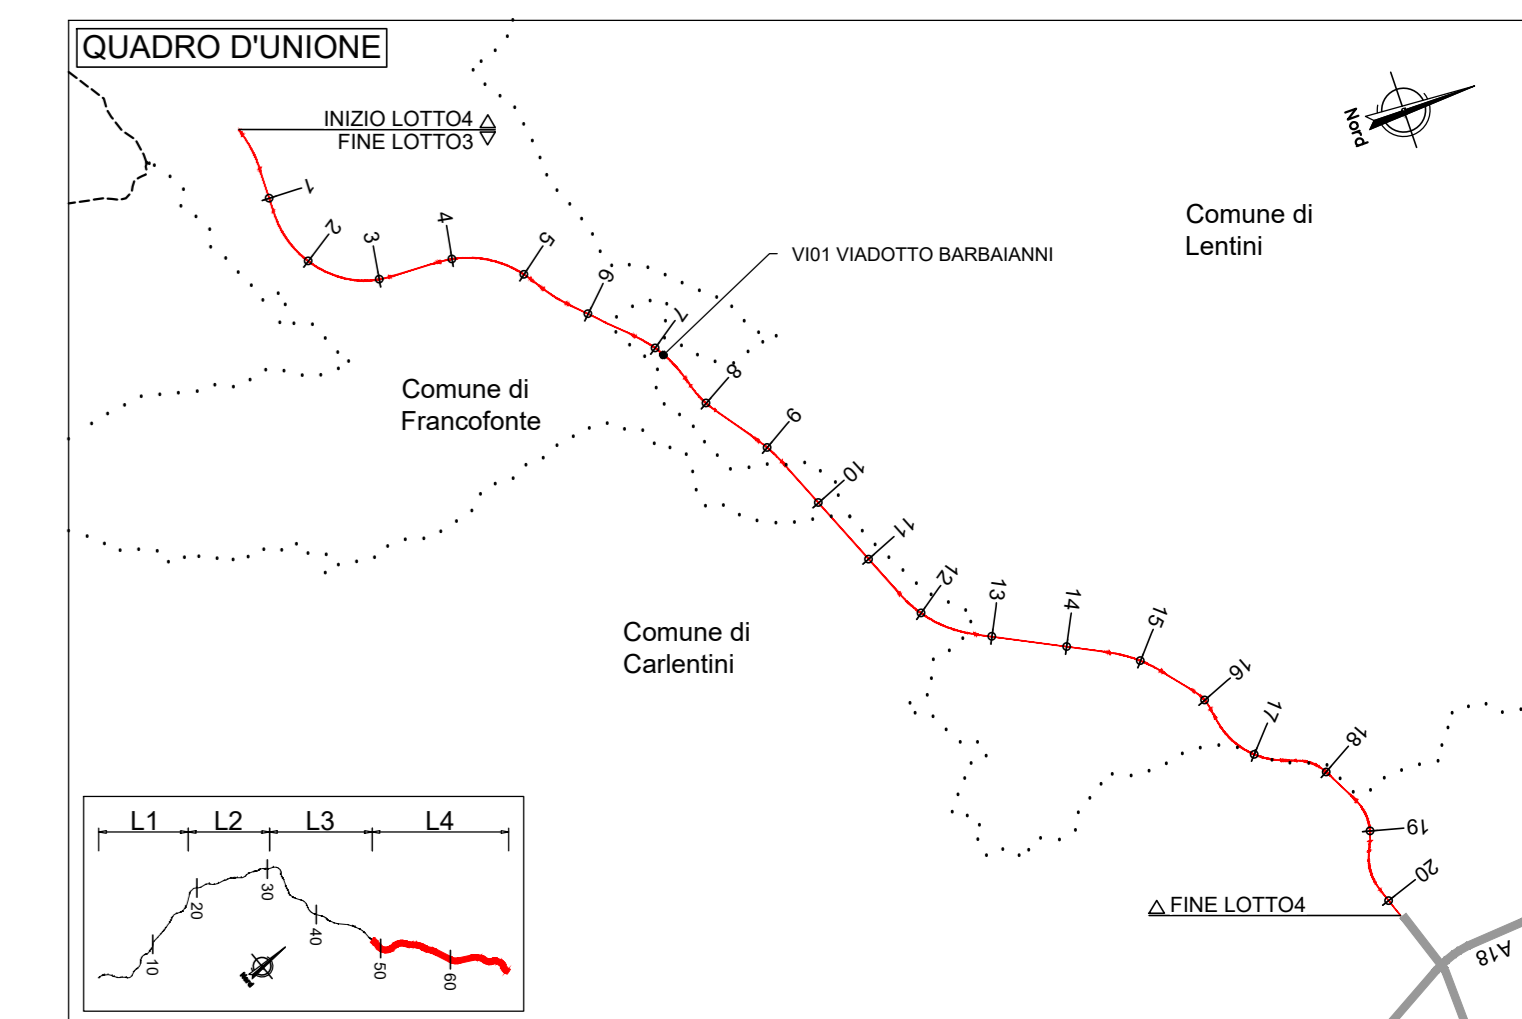

NOTE:
 1) Per la scelta materiali fare riferimento all'elaborato T04E03/GENESCI.
 2) La finitura viene eseguita con pannelli prefabbricati in c.a. con rivestimento in matrice collocati in posizione tale da garantire gli spessori strutturali richiesti in carpenteria e saranno completati da armatura approntata da appoggiare nel sottobanco da gettare nella parte superiore del pannello.
 3) Per i dettagli relativi alle barriere di sicurezza e in materia opere di contenimento vedere in sezione tipo strabali e gli allegati "Strutturale e barriere di sicurezza".
 4) Per il sistema di smaltimento acque di piattaforma ed i relativi dettagli vedere in pianoimetrie strabali e gli elaborati di sezione tipo.

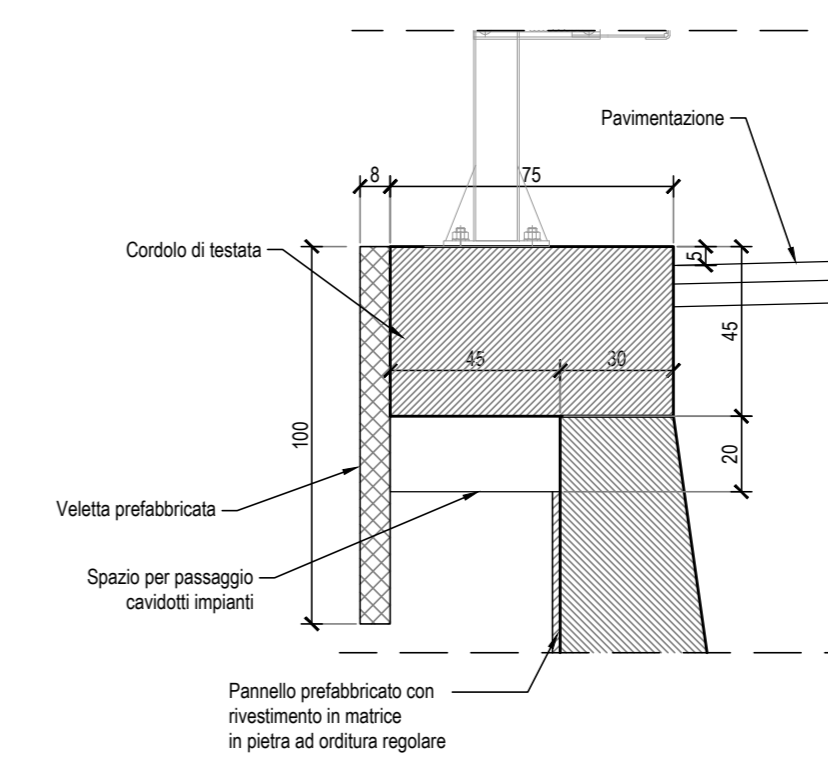

Direzione Progettazione e Realizzazione Lavori

ITINERARIO RAGUSA-CATANIA

Collegamento viario compreso tra lo Svincolo della S.S. 514 "di Chiaramonte" con la S.S. 115 e lo Svincolo della S.S. 194 "Ragusana"
 LOTTO 4 - Dallo svincolo n. 8 "Francoforte" (compreso) allo svincolo della "Ragusana" (escluso)

PROGETTO ESECUTIVO

COD. **PA898**

PROGETTAZIONE: ATI SINTAGMA - GP INGEGNERIA - COOPROGETTI - GDG - ICARIA - OMNISERVICE

PROGETTISTA RESPONSABILE DELL'INTEGRAZIONE DELLE PRESTAZIONI SPECIFICATIVE:		IL GRUPPO DI PROGETTAZIONE:	
Dott. Ing. Nando Granieri Ordine degli Ingegneri della Prov. di Perugia n° A351		SINTAGMA Dott. Ing. N. Granieri Dott. Ing. F. Durastanti Dott. Arch. A. Biondani Dott. Ing. L. Pini	
COOPERATIVE ALBA Dott. Ing. N. Granieri Dott. Arch. A. Biondani Dott. Ing. L. Pini		MANDANTI: Dott. Ing. G. Cusi Dott. Ing. A. Pignatelli Dott. Ing. A. Marone Dott. Arch. M. Pini Dott. Arch. P. Zanni Dott. Ing. G. Pini	
IL GEOLOGO: Dott. Geol. Giorgio Cerugliani Ordine dei Geologi della Regione Umbra n° 108		Dott. Ing. G. Lucifora Dott. Arch. G. Guarnotta Dott. Arch. M. Pini Dott. Ing. L. Pignatelli Dott. Arch. M. Pini Arch. M. G. Livorno	
IL COORDINATORE PER LA SICUREZZA IN FASE DI PROGETTAZIONE: Dott. Ing. Filippo Pambianco Ordine degli Ingegneri della Provincia di Perugia n° A1373		Dott. Ing. S. Caracciolo Dott. Ing. C. Scaccia Dott. Ing. Y. Ruffini Dott. Ing. F. Pini Dott. Ing. P. Agnelli	
VISTO IL RESPONSABILE DEL PROCEDIMENTO Dott. Ing. Luigi Mupo		TTD: TRASTALI Dott. Ing. A. Biondani Dott. Ing. L. Pini	

VIADOTTI VIADOTTO BARBAIANNI - CARR. DX Carpenteria spalla S2

CODICE PROGETTO	LV. PROJ.	N. PROJ.	REVISIONE	SCALA
LO41082	E	2101	B	1:100
NOME FILE		T0410121001209		
CODICE ELAB.		T0410101STRCP02		

REV.	DESCRIZIONE	DATA	REDATTO	VERIFICATO	APPROVATO
B	Revisione a seguito Rapporto di Verifica	Nov 2021	S. Pignatelli	F. Durastanti	M. Granieri
B	Emissione	Giù 2021	S. Pignatelli	F. Durastanti	M. Granieri