

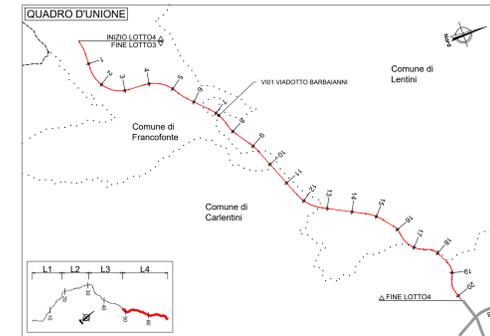



PIANTA IMPALCATO  
Scala 1:100

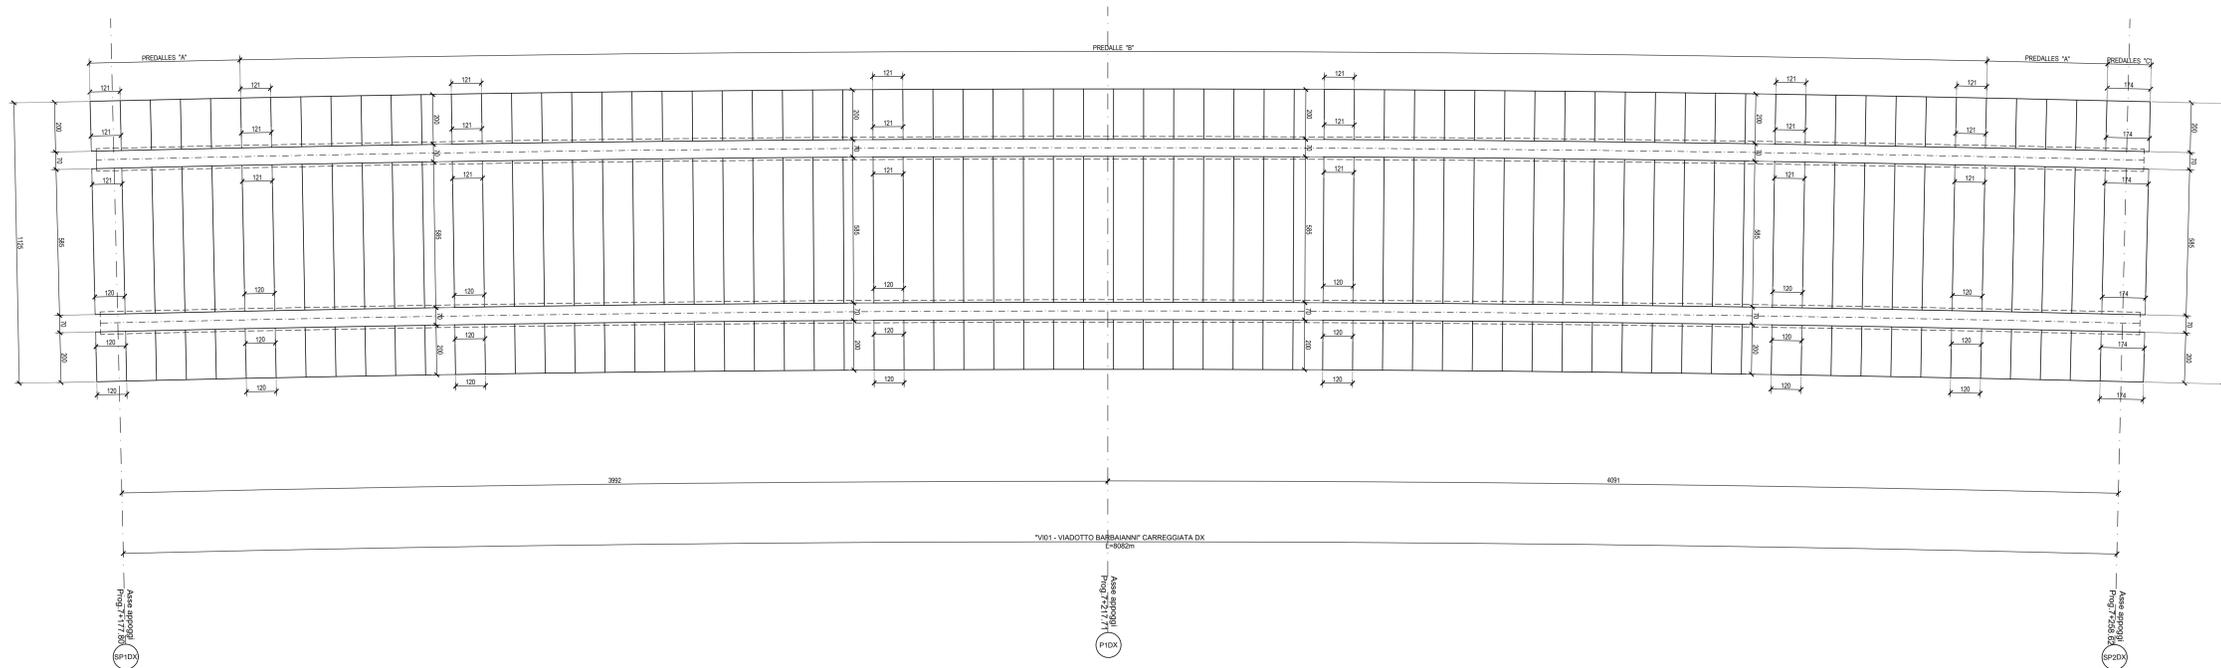


PREDALLES  
Pianta PREDALLES tipo A (totale N°9)  
Scala 1:50

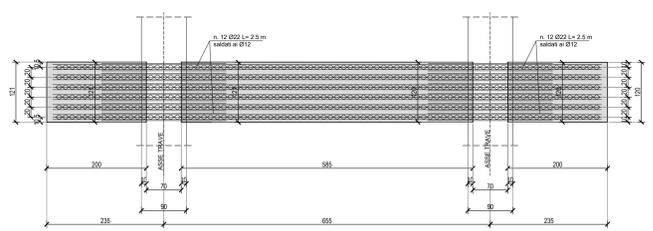


PREDALLES  
Pianta PREDALLES tipo B (totale N°58)  
Scala 1:50

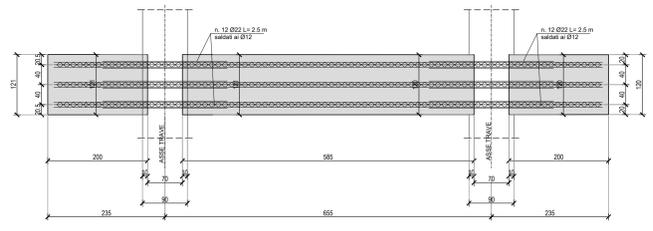


PREDALLES  
Pianta PREDALLES tipo C (totale N°1)  
Scala 1:50

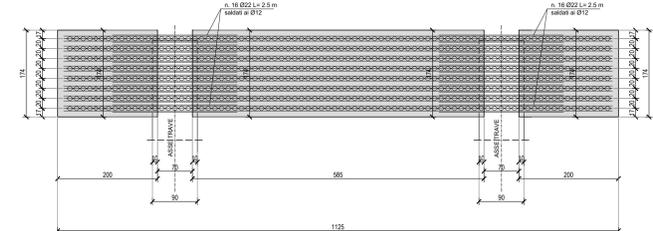


Predalles  
Sezione trasversale tipo  
Scala 1:25

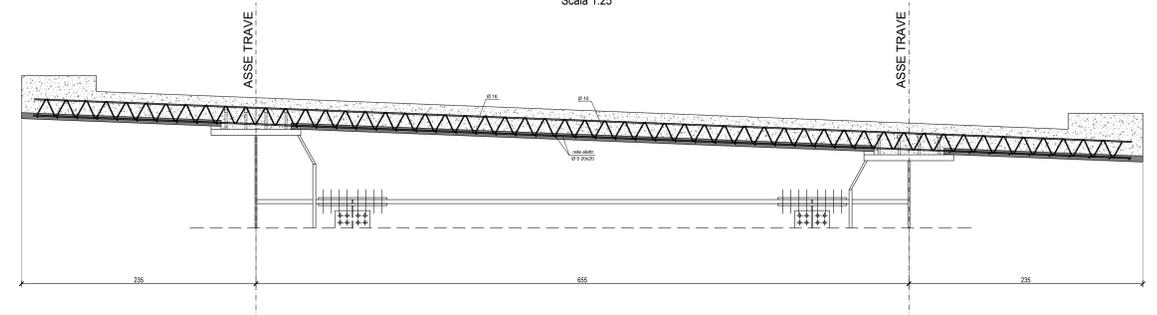


Predalles A  
Particolare traliccio  
Scala 1:25

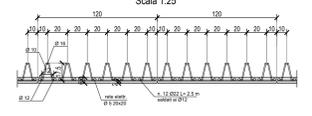

Predalles B  
Particolare traliccio  
Scala 1:25

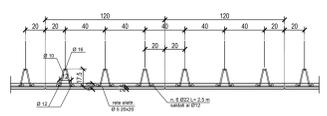

Predalles  
Dettaglio appoggio predalles  
Scala 1:25

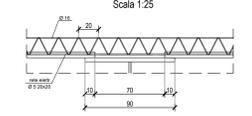

NOTE:  
1) Per le scelte materiali fare riferimento all'elaborato T04E01GEN0201.  
2) La trave viene eseguita con pareti prefabbricate in c.a. con investimenti in malta collocati in posizione tale da garantire gli spessori strutturali richiesti in carpenteria e a lavoro completato da armatura appogge da appoggiare nel sottobanco da gettare nella parte superiore del pannello.  
3) Per i dettagli relativi alle barriere di sicurezza e in relazione al tipo di contenimento vedere le sezioni tipo strabali e gli appoggi "Sopralivello a barriere di sicurezza".  
4) Per il sistema di smaltimento acque di piattaforma ed i relativi dettagli vedere le planimetrie strabali e gli elaborati di sezione tipo.

**anas**  
GRUPPO FS ITALIANI

**Direzione Progettazione e Realizzazione Lavori**

**ITINERARIO RAGUSA-CATANIA**  
Collegamento viario compreso tra lo Svincolo della S.S. 514 "di Chiaramonte" con la S.S. 115 e lo Svincolo della S.S. 194 "Ragusana"  
LOTTO 4 - Dallo svincolo n. 8 "Francoforte" (compreso) allo svincolo della "Ragusana"(escluso)

**PROGETTO ESECUTIVO** COD. **PA898**

PROGETTAZIONE: ATI SINTAGMA - GP INGEGNERIA - COOPROGETTI - GDG - ICARIA - OMNISERVICE

PROGETTISTA RESPONSABILE DELL'INTEGRAZIONE DELLE PRESTAZIONI SPECIFICATIVE:  
Dott. Ing. Nando Granieri  
Ordine degli Ingegneri della Prov. di Perugia n° A351

IL GRUPPO DI PROGETTAZIONE:  
MANDATARIA:  
Sintagma  
Dott. Ing. N. Granieri  
Dott. Ing. F. Di Stefano  
Dott. Arch. A. Biondani  
Dott. Ing. L. Neri

MANDANTI:  
Sintagma  
Dott. Ing. G. Di Stefano  
Dott. Ing. A. Di Stefano  
Dott. Ing. A. Di Stefano  
Dott. Ing. M. Di Stefano  
Dott. Arch. E.A.E. Cini  
Dott. Arch. P. Di Stefano  
Dott. Ing. G. Di Stefano

IL GEOLOGO:  
Dott. Geol. Giorgio Cerretti  
Ordine dei Geologi della Regione Umbria n° 108

IL COORDINATORE PER LA SICUREZZA IN FASE DI PROGETTAZIONE:  
Dott. Ing. Filippo Pambianco  
Ordine degli Ingegneri della Provincia di Perugia n° A1373

IL RESPONSABILE DI PROGETTO:  
Dott. Ing. Luigi Mupo

**VIADOTTI**  
**VIADOTTO BARBAIANNI - CARR. DX**  
Predalles - pianta sezione e particolari

PROGETTO	LV. PROJ.	N. PROJ.	REVISIONE	SCALA
L0408Z	E	2101	B	Varie

REV.	DESCRIZIONE	DATA	REDATTO	VERIFICATO	APPROVATO
B	Revisione a seguito di Rapporto di Verifica	Nov 2021	S. Pisciotti	F. Duranti	M. Granieri
A	Emissione	Set 2021	S. Pisciotti	F. Duranti	M. Granieri