



Sezione trasversale su spalla 1

Scala 1:50

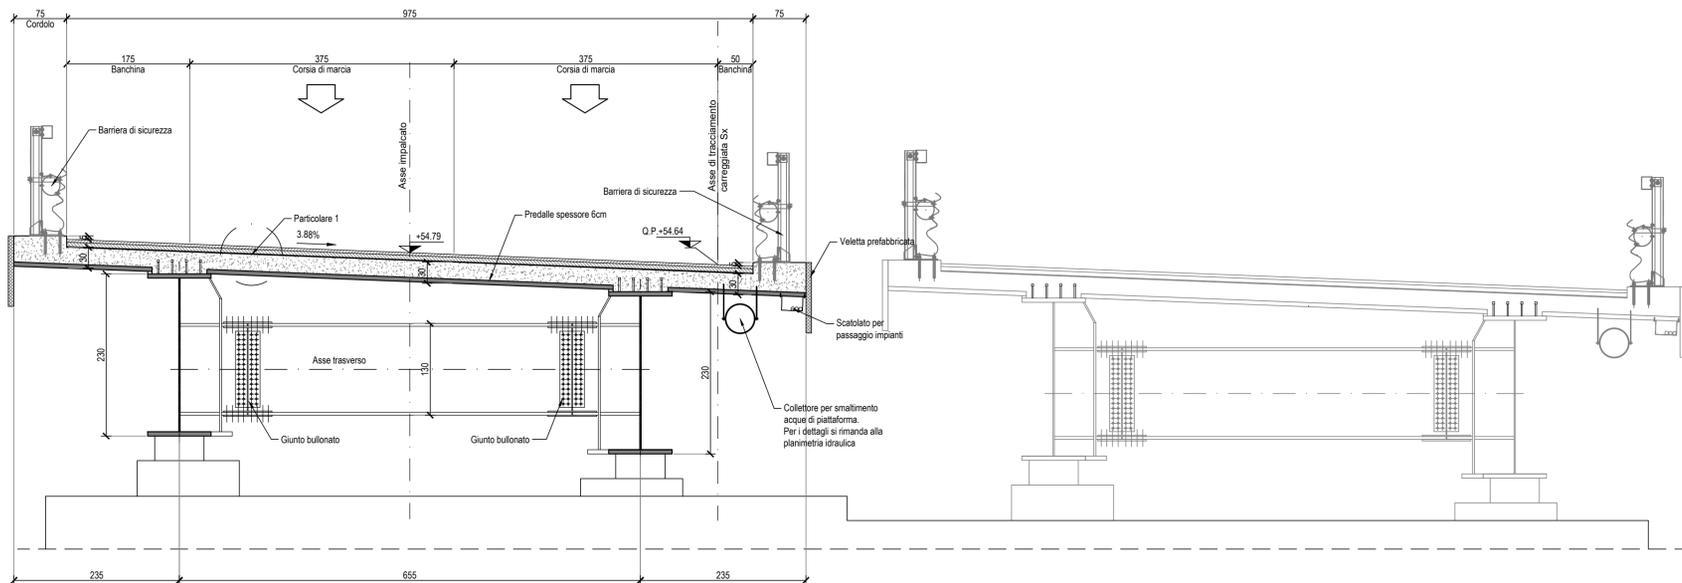



Sezione trasversale su pila sx

Scala 1:50

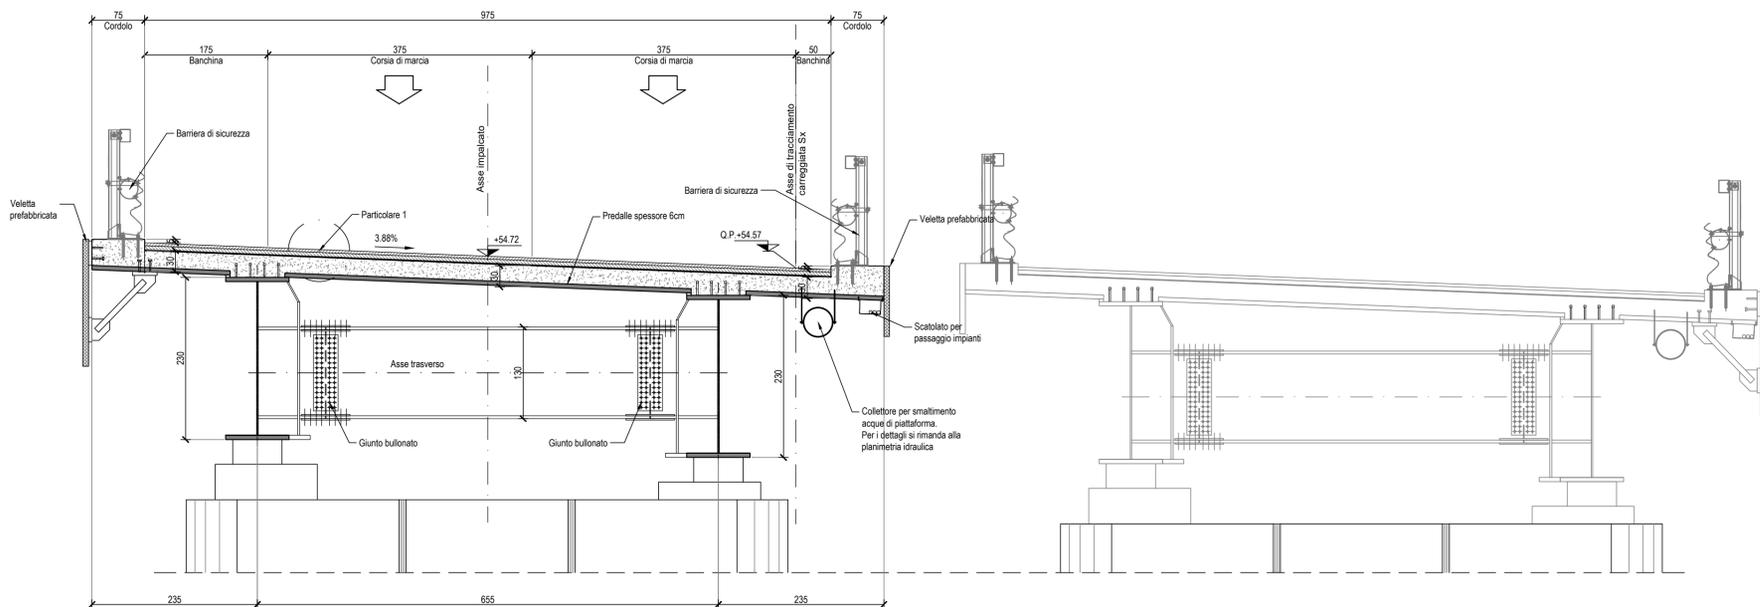

Sezione trasversale su spalla 2


Scala 1:50

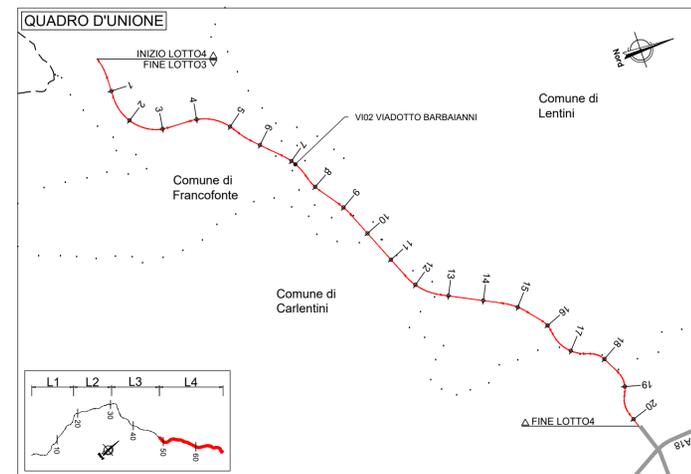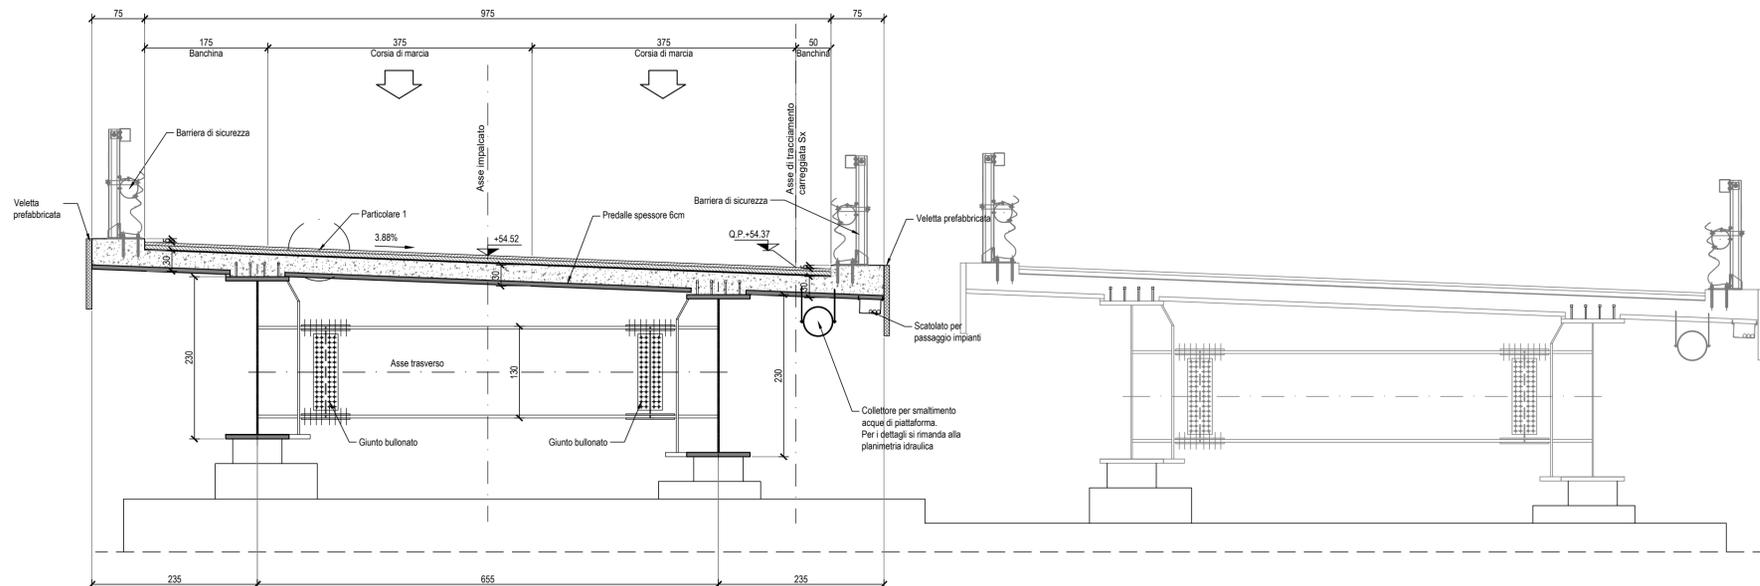

Particolare 1

Dettaglio pavimentazione

Scala 1:10

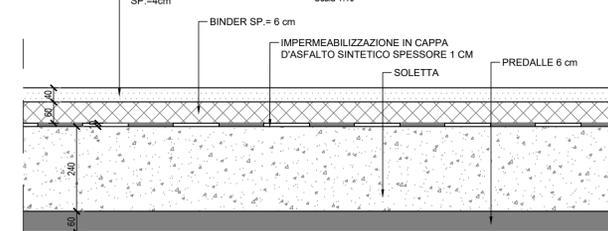

NOTE:
 1) Per la tabella materiali fare riferimento all'elaborato TOHEGO/GENSCOI;
 2) La finitura viene eseguita con pannelli prefabbricati in c.a. con investimento in matrice collocati in posizione tale da garantire gli spessori strutturali riportati in carpenteria e saranno completati da armatura sporgente da annegare nel calcestruzzo da gettare nella parte posteriore del pannello;
 3) Per i dettagli relativi alle barriere di sicurezza e le relative classi di contenimento vedere le sezioni tipo stradali e gli elaborati "Segnaletiche e barriere di sicurezza";
 4) Per il sistema di smaltimento acque di piattaforma ed i relativi dettagli vedere le planimetrie idrauliche e gli elaborati di sezioni tipo;

Sanas
GRUPPO FS ITALIANE

Direzione Progettazione e Realizzazione Lavori

ITINERARIO RAGUSA-CATANIA
 Collegamento viario compreso tra lo Svincolo della S.S. 514 "di Chiaramonte" con la S.S. 115 e lo Svincolo della S.S. 194 "Ragusana"
 LOTTO 4 - Dallo svincolo n. 8 "Francoforte" (compreso) allo svincolo della "Ragusana"(escluso)

PROGETTO ESECUTIVO COD. **PA898**

PROGETTAZIONE: ATI SINTAGMA - GP INGEGNERIA - COOPROGETTI-GDG - ICARIA - OMNISERVICE

PROGETTISTA RESPONSABILE DELL'INTEGRAZIONE DELLE PRESTAZIONI SPECIALISTICHE:
 Dott. Ing. Nando Granieri
 Ordine degli Ingegneri della Prov. di Perugia n° A351

IL GEOLOGO:
 Dott. Geol. Giorgio Cerquiglini
 Ordine dei Geologi della Regione Umbria n° 108

IL COORDINATORE PER LA SICUREZZA IN FASE DI PROGETTAZIONE:
 Dott. Ing. Filippo Pambianco
 Ordine degli Ingegneri della Provincia di Perugia n° A1373

VISTO IL RESPONSABILE DEL PROCEDIMENTO
 Dott. Ing. Luigi Mupo

IL GRUPPO DI PROGETTAZIONE:

MANDATARIA:
 Sintagma

MANDANTI:
 GP Ingegneria, ICARIA, OMNISERVICE

CRONOMETRISTE:
 Federato, A844

VIADOTTI
VIADOTTO BARBAIANNI - CARR. SX
 Sezioni trasversali

PROGETTO	REV.	DESCRIZIONE	DATA	REDDATTO	VERIFICATO	APPROVATO
LO408Z	E	2101	Set 2021	S.Plocidi	F. Durastanti	N.Granieri
LO408Z	A	Emissione	Giù 2021	S.Plocidi	F. Durastanti	N.Granieri