

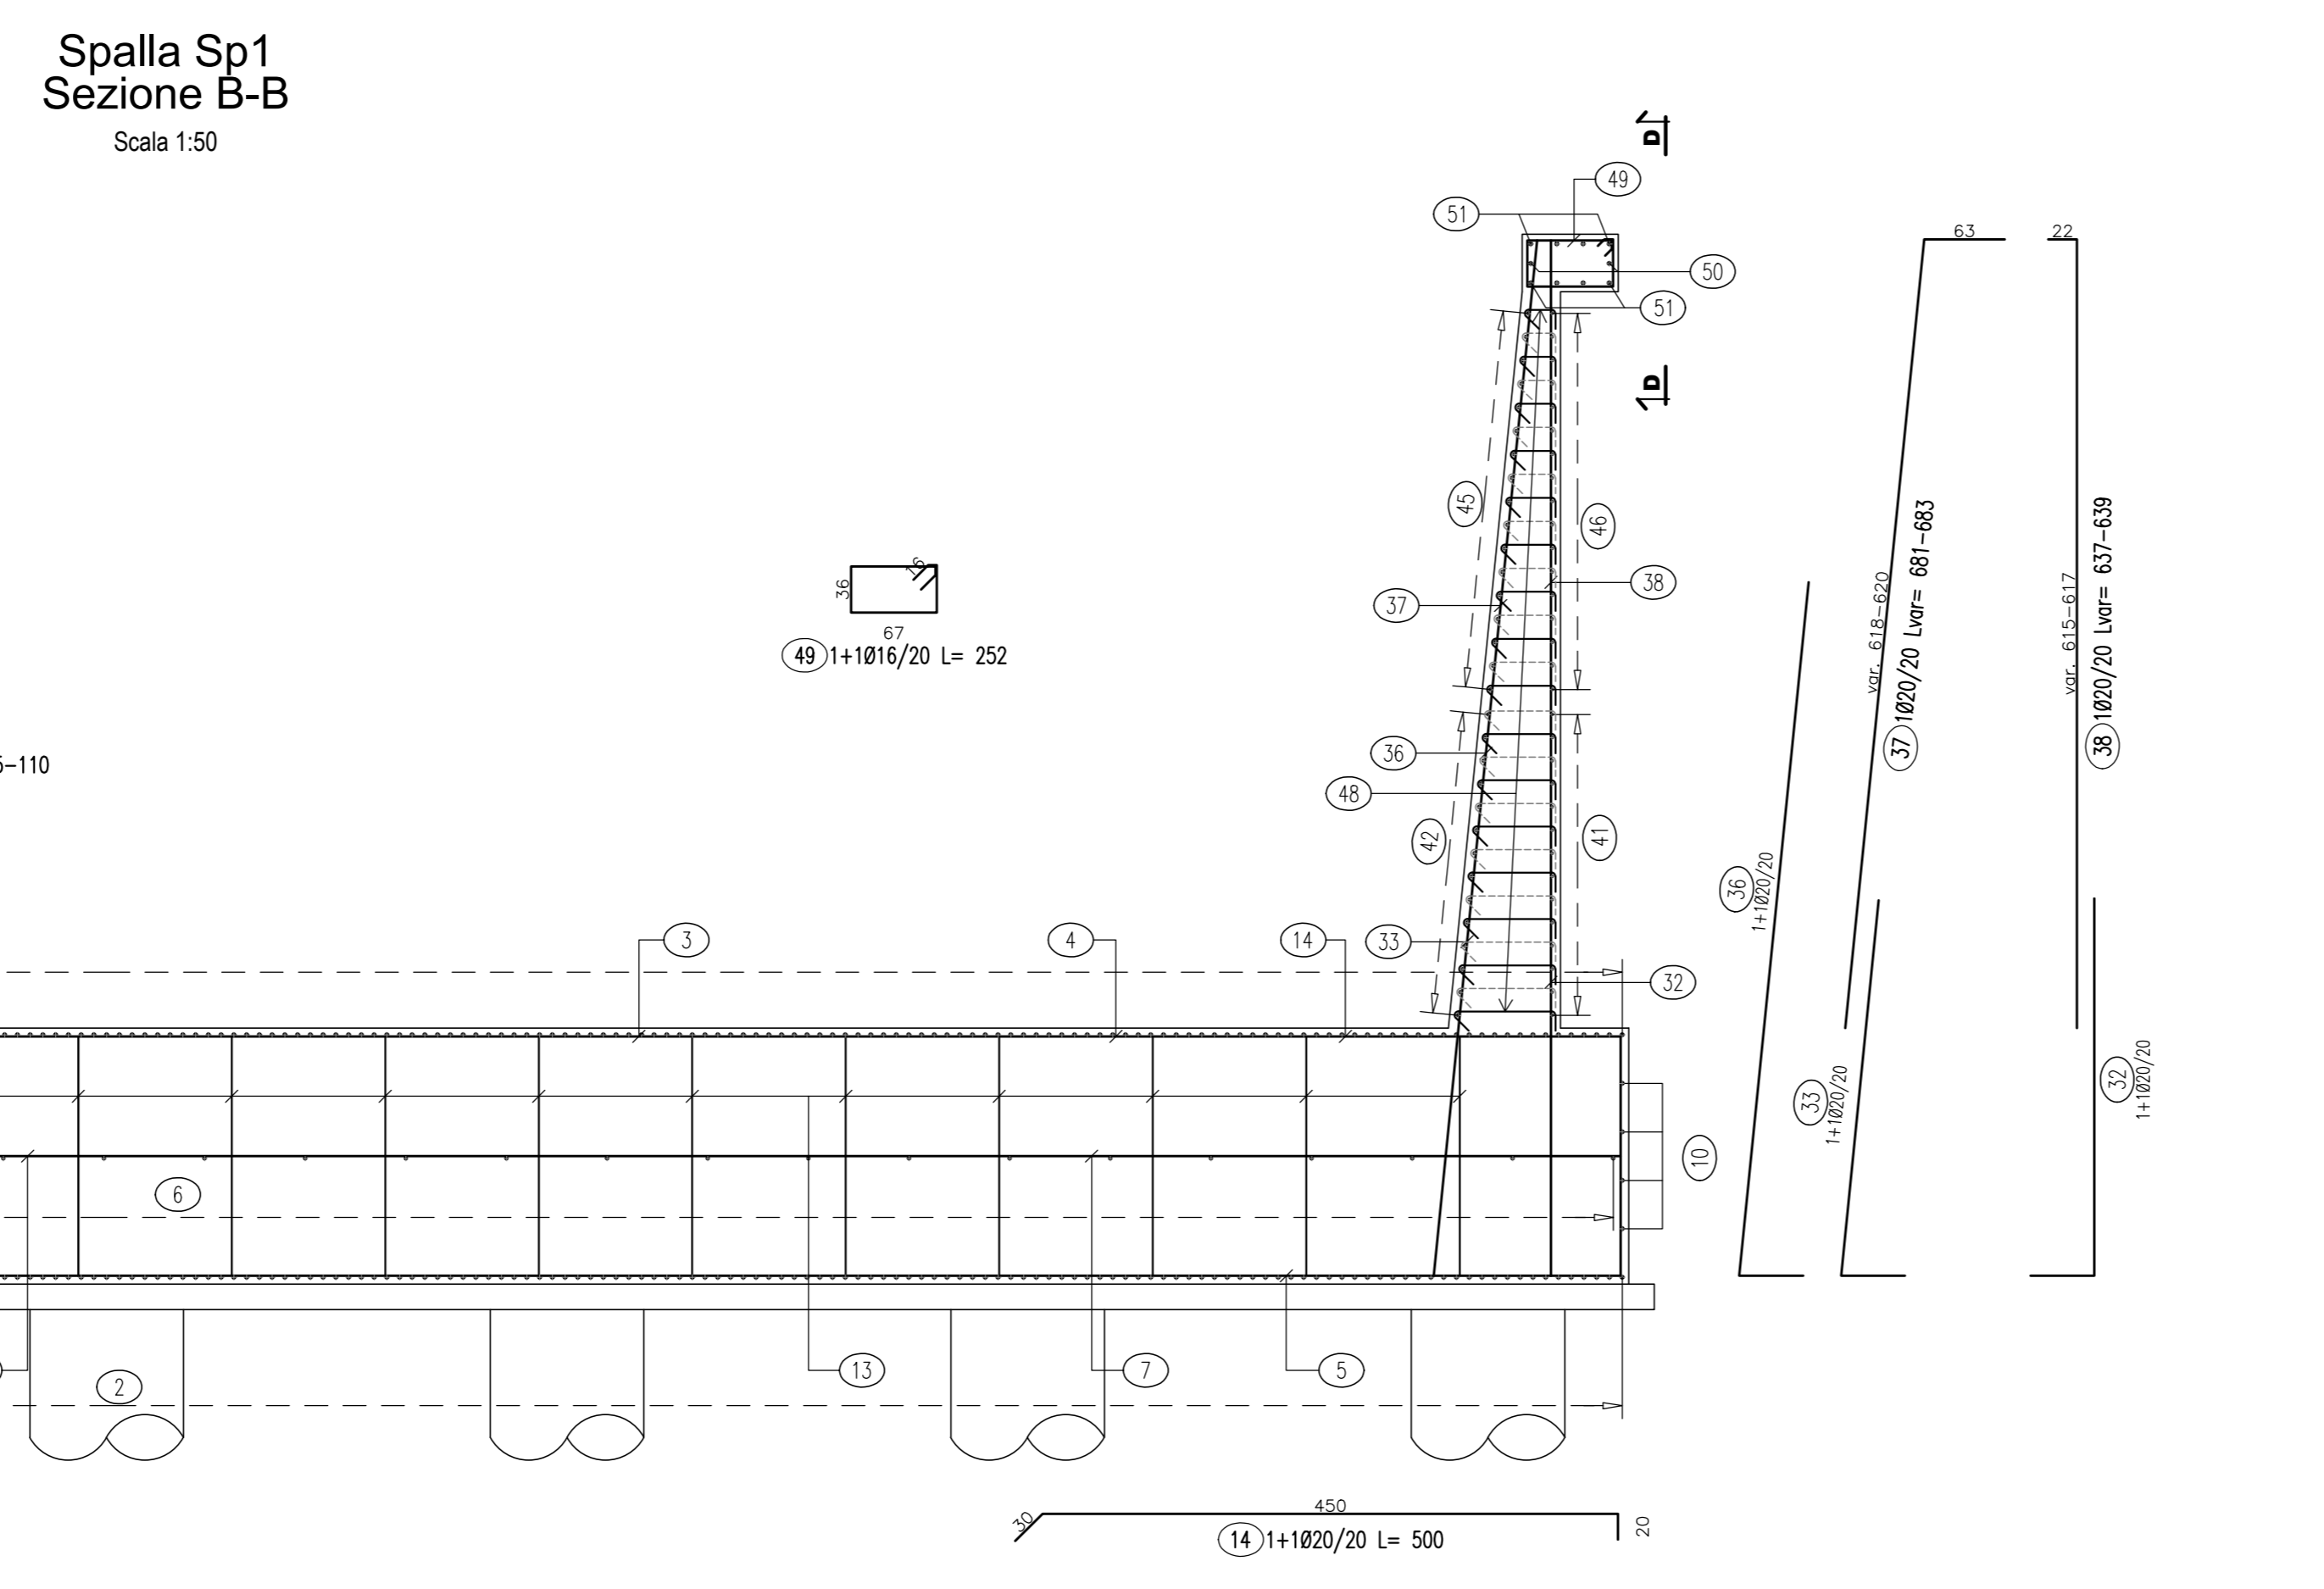
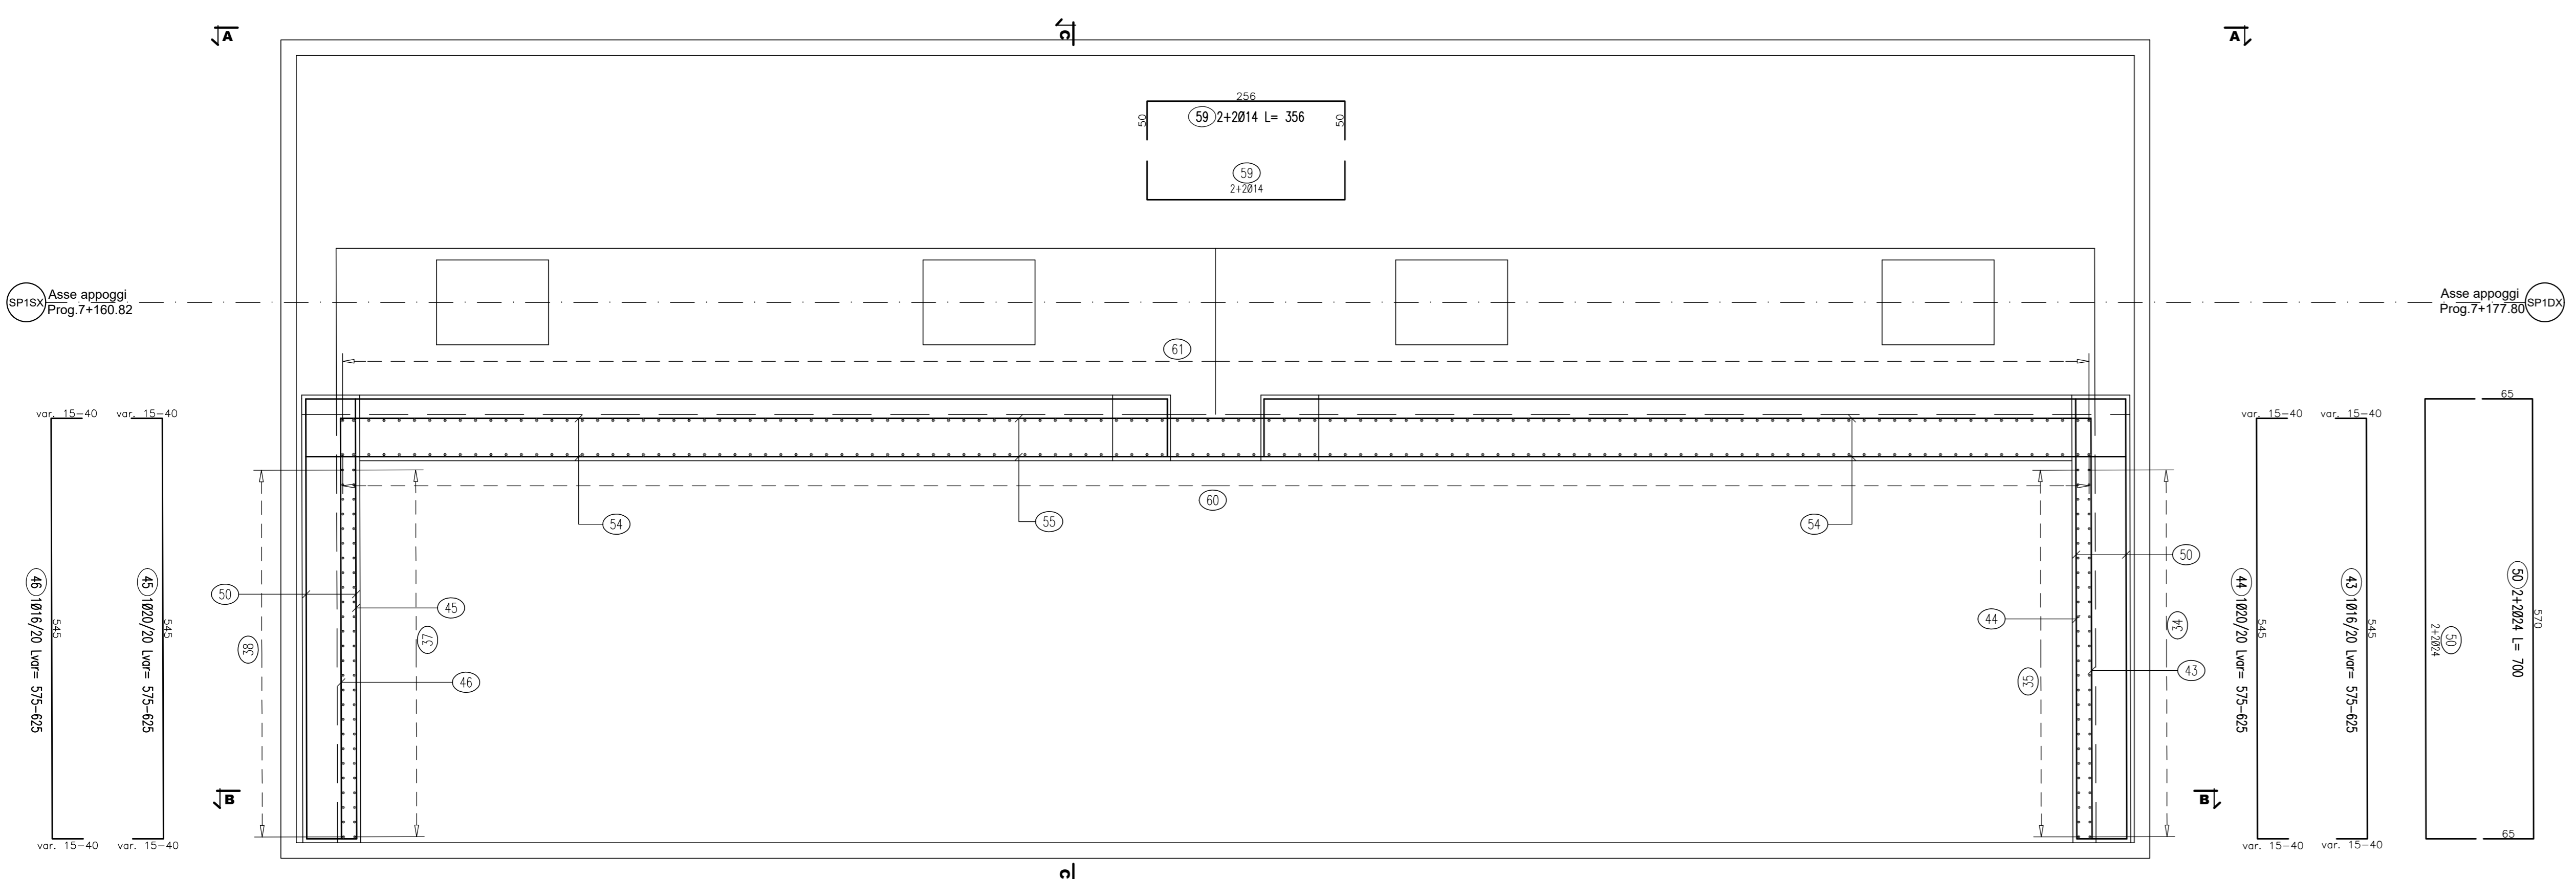


NOTE:
 1) Per le tabella materiali fare riferimento all'elaborato "Materiali".
 2) La finitura viene eseguita con pavimenti prefabbricati in c.a. con rivestimento in mattoni colorati in posizione tale da garantire gli spessori strutturali riportati in capitolato e saranno compensati da armature appoggiate da appoggio nel calcestruzzo da gettare nella parte superiore del pilastro.
 3) Per i dettagli relativi alle barriere di sicurezza si rinvia alle classificate di contenimento vedere le sezioni tipo standard e gli elaborati "Segnaletica e barriere di sicurezza".
 4) Per il sistema di smaltimento acque di sovrano e per i relativi dettagli vedere in allegato il prospetto di dettaglio e gli elaborati di sezioni tipo.

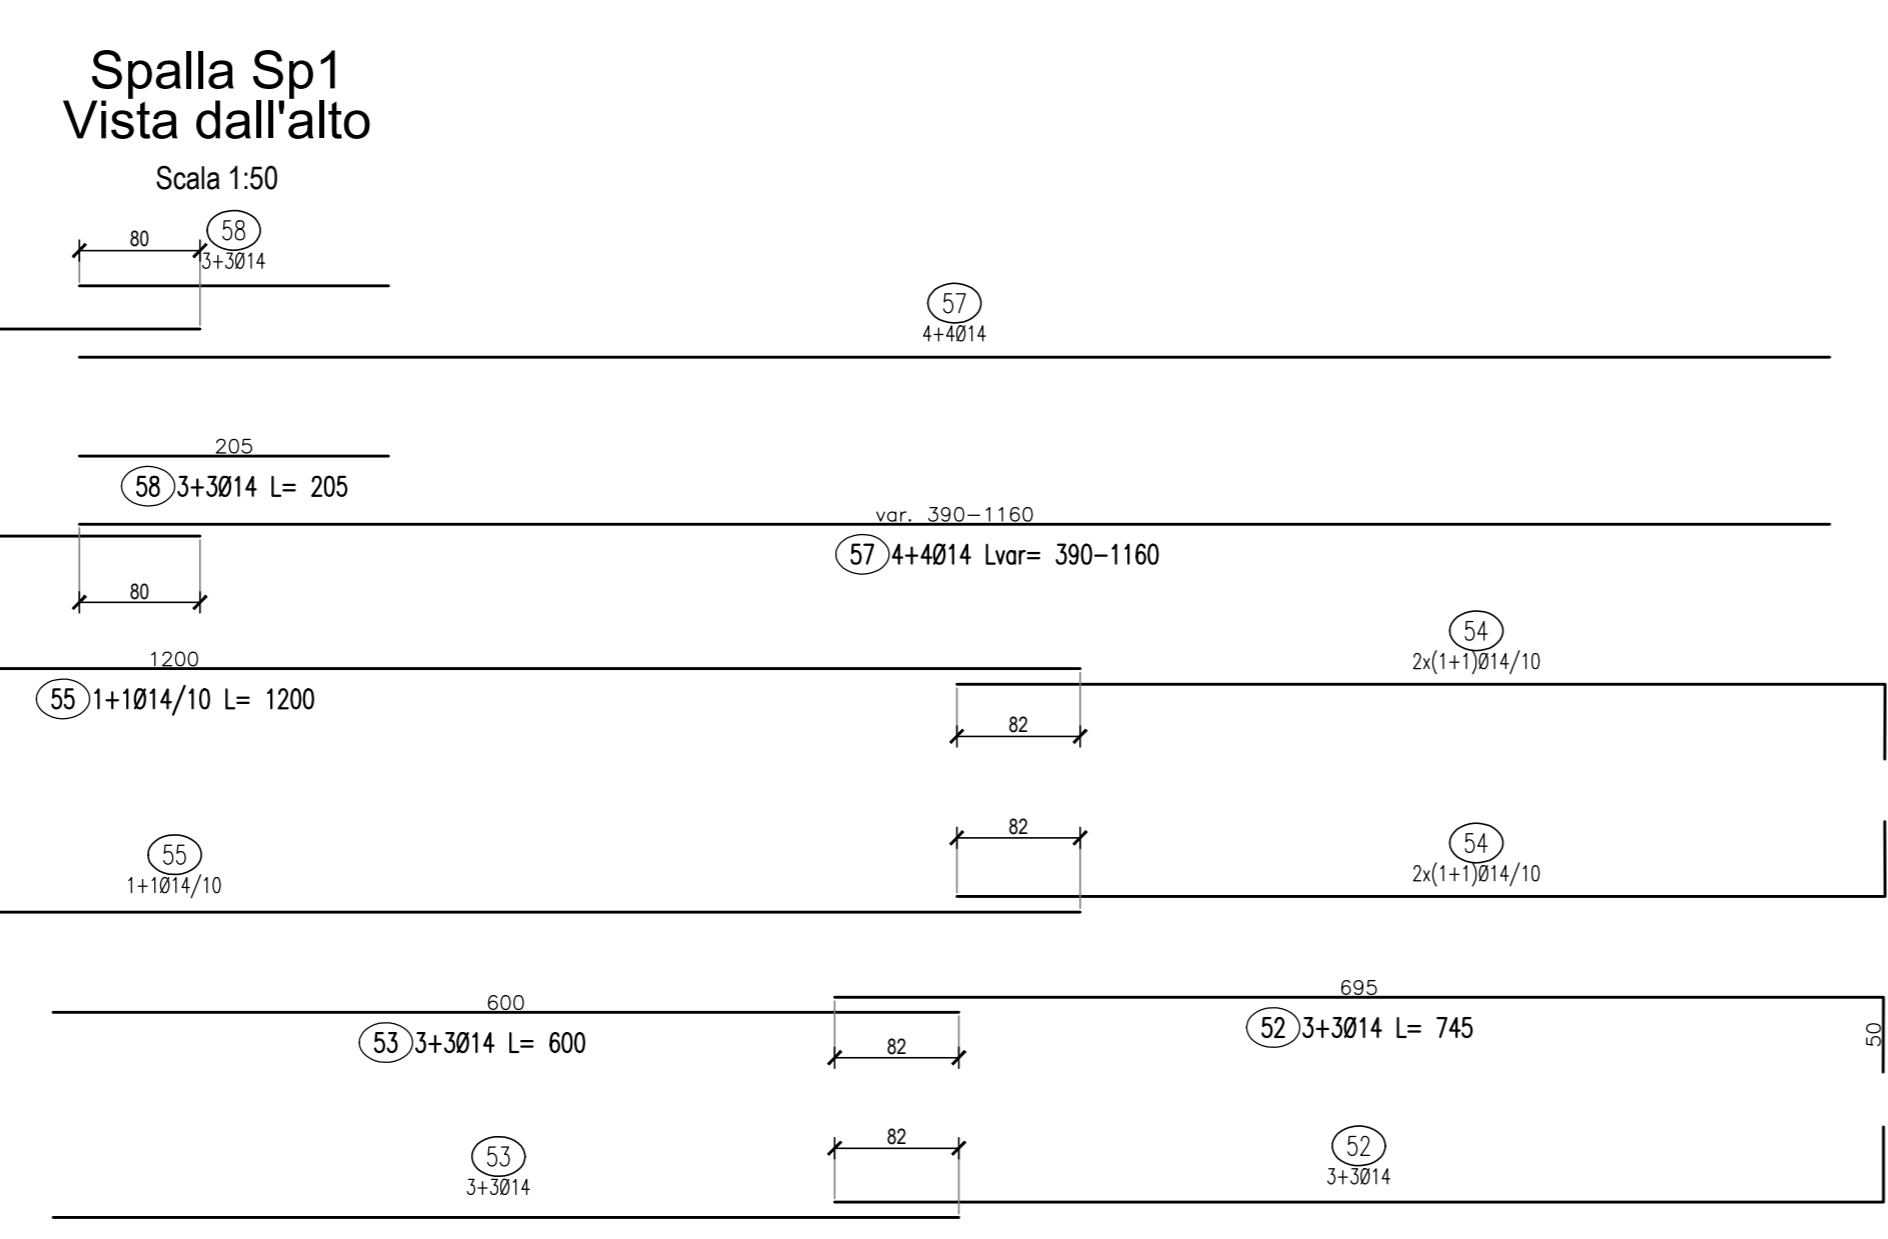

Spalla Sp1 Vista E-E
 Scala 1:50

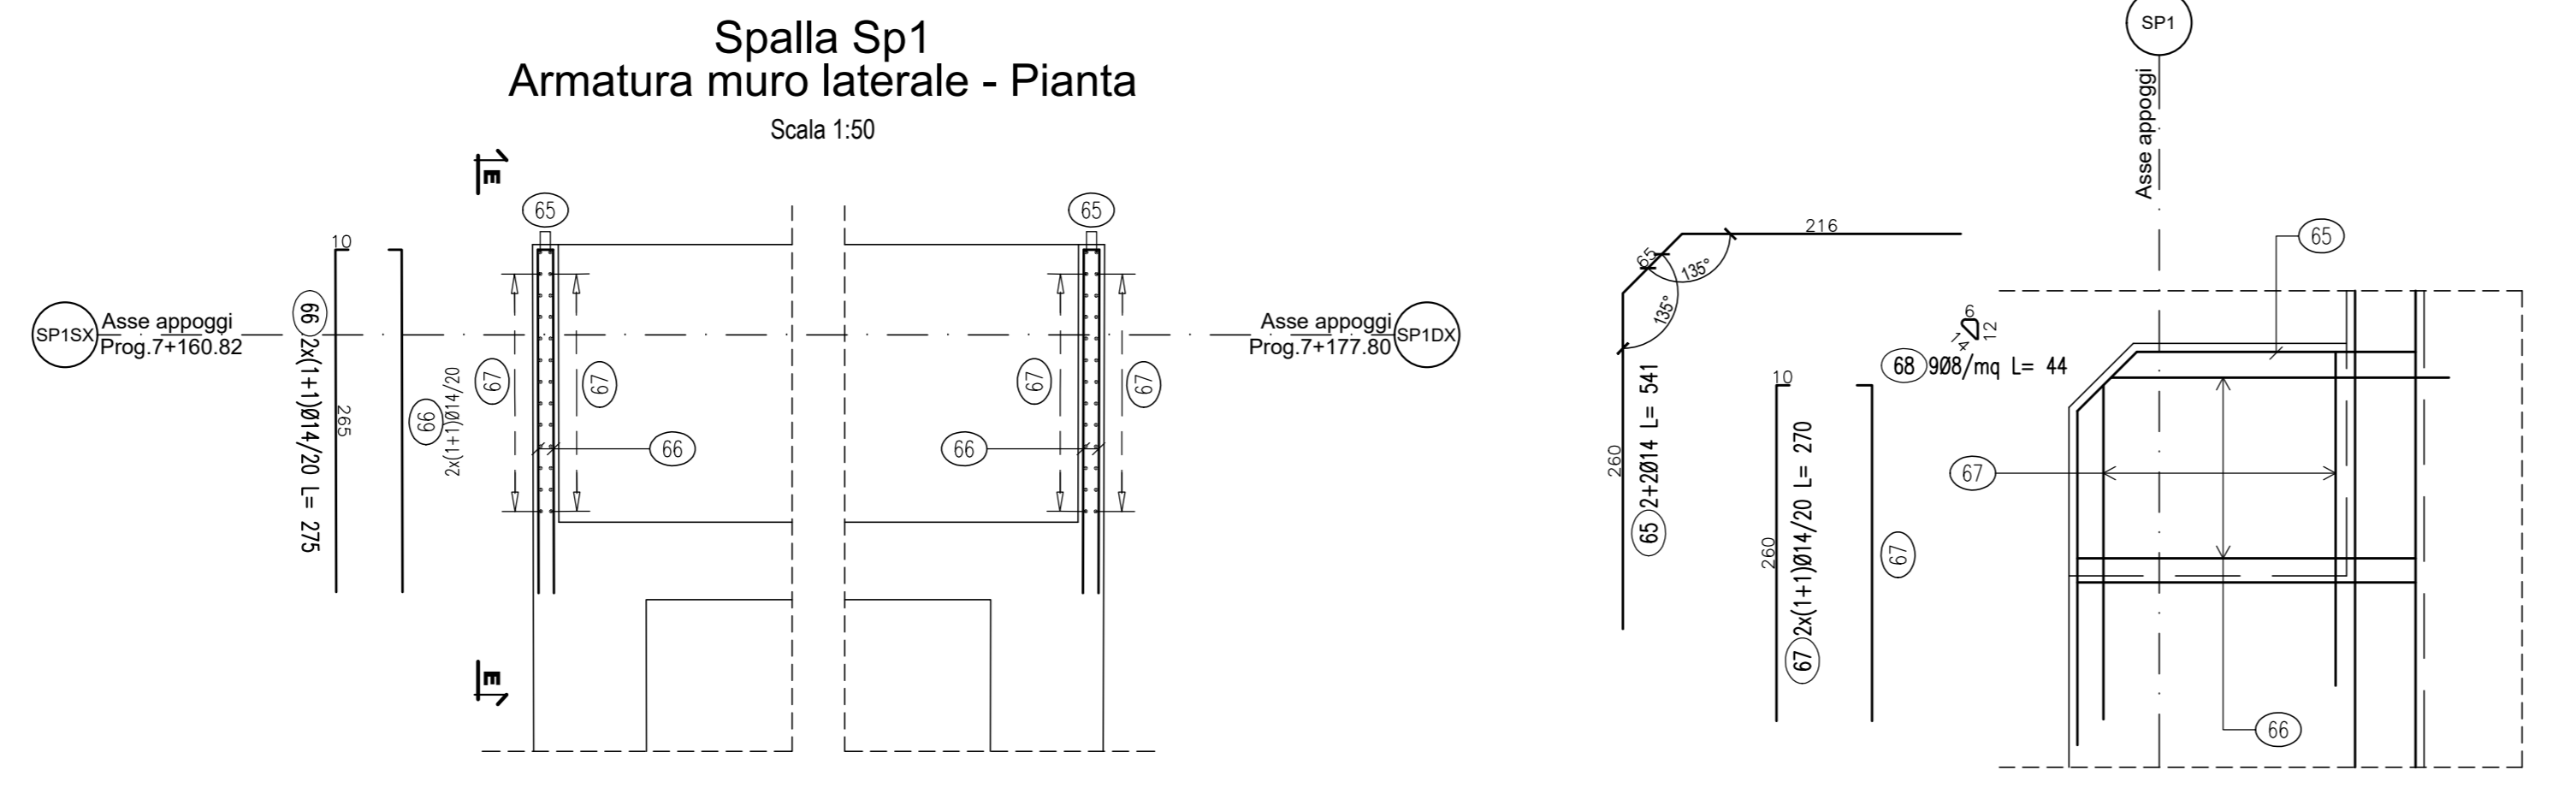

<p align="center">Direzione Progettazione e Realizzazione Lavori</p>			
<p align="center">ITINERARIO RAGUSA-CATANIA Collegamento viario compreso tra lo Svincolo della S.S. 514 "di Chiaromonte" con la S.S. 115 e lo Svincolo della S.S. 194 "Ragusana" LOTTO 4 - Dallo svincolo n. 8 "Francofonte" (compreso) allo svincolo della "Ragusana" (escluso)</p>			
<p align="center">PROGETTO ESECUTIVO</p>		<p align="right">cod. PA898</p>	
<p>PROGETTISTA RESPONSABILE DELL'INTEGRAZIONE DELLE PRESTAZIONI SPECIFICATIVE:</p> <p>Dot. Ing. Nando Granieri Ordine degli Ingegneri della Prov. di Perugia n° A351</p>			
<p>IL GRUPPO DI PROGETTAZIONE:</p> <p>SINTAGMA</p> <p>Dot. Ing. N. Granieri Dot. Ing. F. Di Stefano Dot. Arch. A. Biondi Dot. Ing. L. Fieschi</p>		<p>IL GRUPPO DI PROGETTAZIONE:</p> <p>Sintagma</p> <p>Dot. Ing. N. Granieri Dot. Ing. F. Di Stefano Dot. Arch. A. Biondi Dot. Ing. L. Fieschi</p>	
<p>IL GEOLOGO:</p> <p>Dot. Geol. Giorgio Cerignoni Ordine dei Geologi della Regione Umbria n° 188</p>			
<p>IL COORDINATORE PER LA SICUREZZA IN FASE DI PROGETTAZIONE:</p> <p>Dot. Ing. Filippo Farnibianco Ordine degli Ingegneri della Provincia di Perugia n° A1373</p>			
<p>VISTO IL RESPONSABILE DEL PROCEDIMENTO:</p> <p>Dot. Ing. Luigi Mupo</p>			
<p align="center">VIADOTTI VIADOTTO BARBAIANNI - CARR. SX Armatura spalla S1 - Tav. 2 di 2</p>			
CODICE PROGETTO	UV. PROG.	N. PROG.	REVISIONE
LO4108Z	E	2101	A
CODICE PLAN.	T041V102	STRAR03	SCALA:
			1:50
A	Emissione	04/2017	S. Piccoli
REV.	DESCRIZIONE	DATA	REDAATTO
			VERIFICATO
			APPROVATO