Armatura soletta carreggiata sinistra Inferiore

Scala 1:100

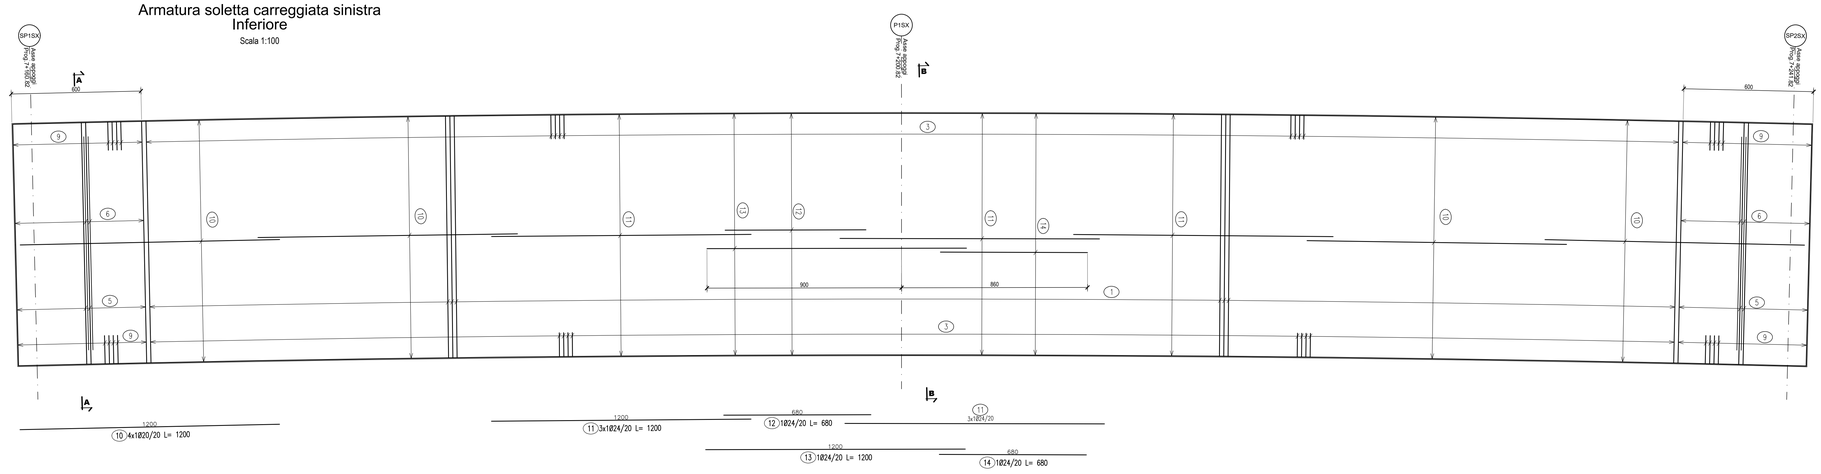

Armatura soletta carreggiata sinistra Superiore

Scala 1:100

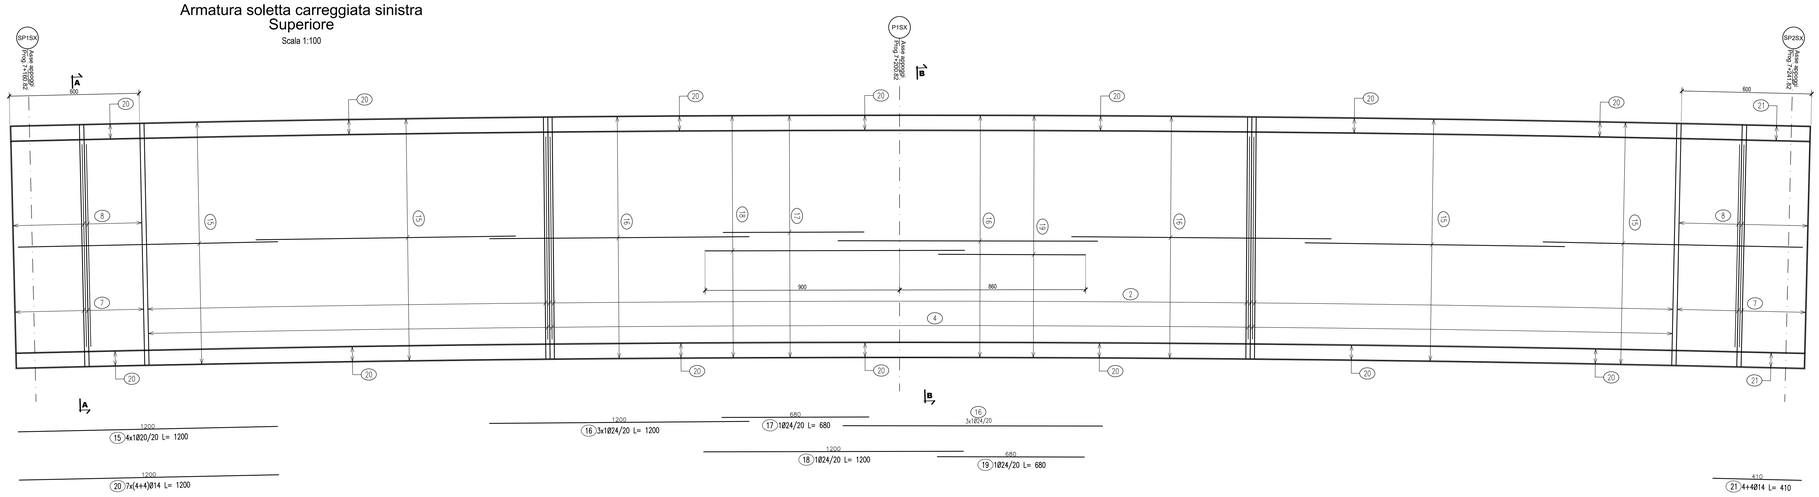

Armatura soletta carreggiata sinistra Sezione A-A

Scala 1:25

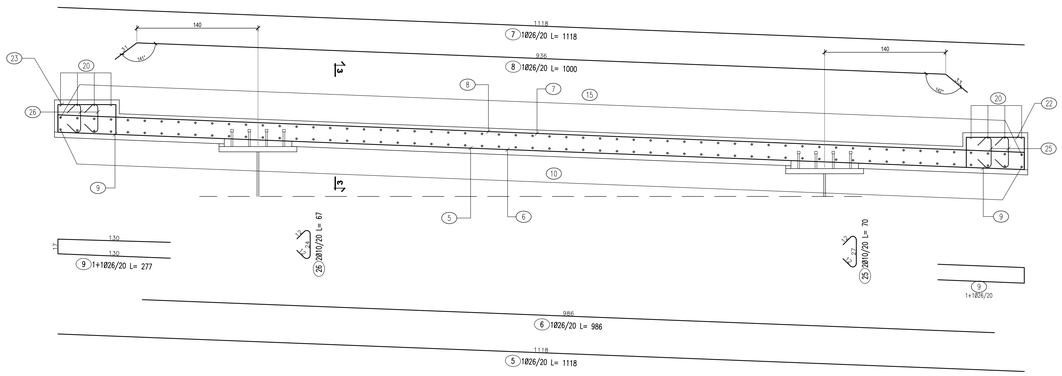

Dettaglio veletta Sezione

Scala 1:25

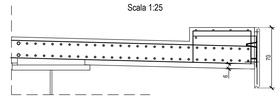

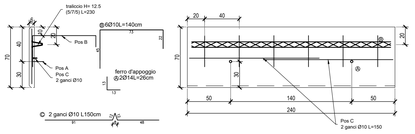

Armatura soletta carreggiata sinistra Sezione 1-1

Scala 1:25

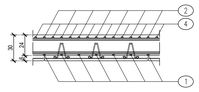

Dettaglio gocciolatoio veletta Sezione

Scala 1:5

Armatura soletta carreggiata sinistra Sezione 2-2

Scala 1:25

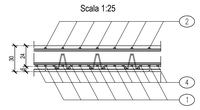

Armatura soletta carreggiata sinistra Sezione 3-3

Scala 1:25

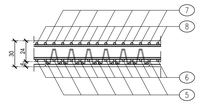

Armatura soletta carreggiata sinistra Sezione B-B

Scala 1:25

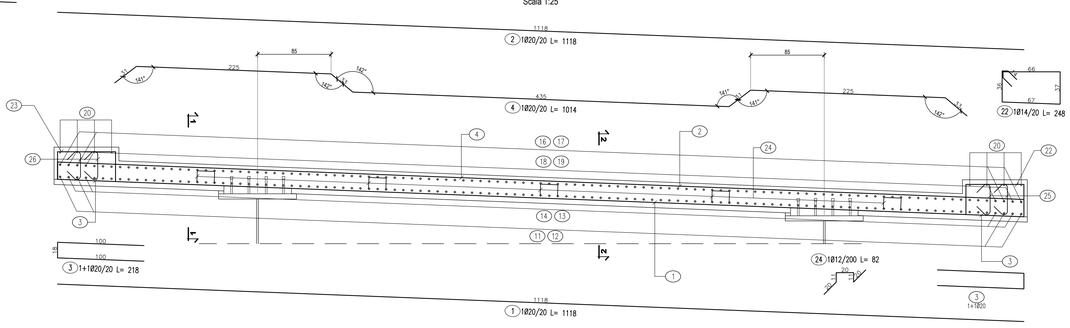

Dettaglio veletta su pila Prospetto

Scala 1:50

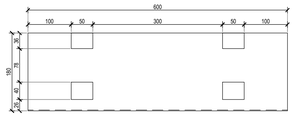

Dettaglio veletta su pila Sezione

Scala 1:25

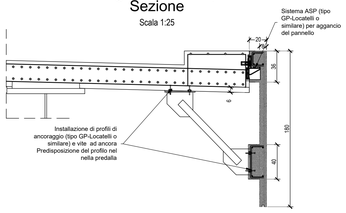

Dettaglio gocciolatoio veletta su pila Sezione

Scala 1:5

QUADRO D'UNIONE

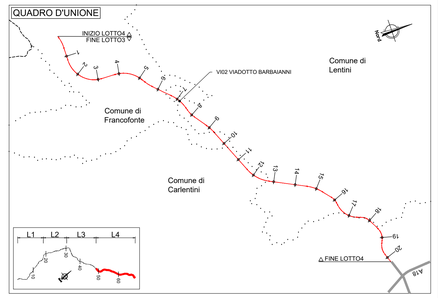

LISTA FERRI: SOLETTA–SINISTRA							
Pos.	Dia Ø	Ferri	Totale Ferri	Lung(cm)	kg/m	Sagomatura	Tot. Kg
1	20	1	358	1118	2.466	1118	9870.0
2	20	1	358	1118	2.466	1118	9870.0
3	20	1+1	716	218	2.466	100 100	3849.1
4	20	1	358	1014	2.466	225 435 225	8951.9
5	26	1	60	1118	4.168	1118	2795.9
6	26	1	60	986	4.168	986	2465.8
7	26	1	60	1118	4.168	1118	2795.9
8	26	1	60	1000	4.168	936	2500.8
9	26	1+1	120	277	4.168	130 130	1385.4
10	20	4x1	229	1200	2.466	1200	6776.6
11	24	3x1	172	1200	3.551	1200	7329.3
12	24	1	57	680	3.551	680	1376.4
13	24	1	57	1200	3.551	1200	2428.9
14	24	1	57	680	3.551	680	1376.4
15	20	4x1	229	1200	2.466	1200	6776.6
16	24	3x1	172	1200	3.551	1200	7329.3
17	24	1	57	680	3.551	680	1376.4
18	24	1	57	1200	3.551	1200	2428.9
19	24	1	57	680	3.551	680	1376.4
20	14	7x(4+4)	56	1200	1.208	1200	811.8
21	14	4+4	8	410	1.208	410	39.6
22	14	1	415	248	1.208	67 66 67	1243.3
23	14	1	418	242	1.208	67 66 67	1222.0
24	12	1	234	82	0.888	82	170.4
25	10	2	830	70	0.617	27 27	358.5
26	10	2	836	67	0.617	24 24	345.6
						TOTALE PESO Kg.	87250.9

NOTE:
1) Per la tabella materiali fare riferimento all'elaborato T04EG01GENSC01;
2) La finitura viene eseguita con pannelli prefabbricati in c.a. con rivestimento in mattice collocati in posizione tale da garantire gli spessori strutturali riportati in carpentaria e saranno completati da armatura sporgente da annegare nel calcestruzzo da gettare nella parte posteriore del pannello
3) Per i dettagli relativi alle barriere di sicurezza e le relative classi di contenimento vedere le sezioni tipo stradali e gli elaborati "Segnaletiche e barriere di sicurezza";
4) Per il sistema di smaltimento acque di piattaforma ed i relativi dettagli vedere le planimetrie stradiche e gli elaborati di sezioni tipo;

anas
GRUPPO FS ITALIANE

Direzione Progettazione e Realizzazione Lavori

ITINERARIO RAGUSA-CATANIA

Collegamento viario compreso tra lo Svincolo della S.S. 514 "di Chiaramonte" con la S.S. 115 e lo Svincolo della S.S. 194 "Ragusana"

LOTTO 4 - Dallo svincolo n. 8 "Francofonte" (compreso) allo svincolo della "Ragusana"(escluso)

PROGETTO ESECUTIVO — COD. PA898

PROGETTAZIONE: ATI SINTAGMA - GP INGEGNERIA - COOPROGETTI -GDG - ICARIA - OMNISERVICE

PROGETTISTA RESPONSABILE DELL'INTEGRAZIONE DELLE PRESTAZIONI SPECIALISTICHE:
Dott. Ing. Nando Granieri
Ordine degli Ingegneri della Prov. di Perugia n° A351

IL GRUPPO DI PROGETTAZIONE:
MANDATARIA: Sintagma
Dott. Ing. N.Granieri — Dott. Ing. M.Abram
Dott. Ing. F.Durastanti — Dott. Ing. F.Pambianco
Dott. Ing. V.Truffini — Dott. Ing. M.Briganti Botta
Dott. Arch. A.Meschini — Dott. Ing. S.Dallarmi
Dott. Ing. L.Nani — Dott. Geol. S.Campagiro

MANDANTI:
GPI — Dott. Ing. G.Galiazzi — Dott. Ing. G.Locatelli
Dott. Ing. S.Signorelli — Dott. Arch. P.Pizzi
Dott. Ing. A.Moscatelli — Dott. Geol. M.Leonardi
Dott. Ing. A.Iseia — Dott. Ing. G.Ferente
Dott. Arch. C.A.E.Crimi — Dott. Ing. L.Regnacci
Dott. Ing. M.Parrilli — Dott. Arch. A.Strati
Dott. Ing. F.Cerretti — Archeol. M.G.Lisena
Dott. Ing. D.Pelis
Dott. Ing. D.Carlacconi — Dott. Ing. F.Aloe
Dott. Ing. S.Sacconi — Dott. Ing. A.Salvemini
Dott. Ing. C.Consorti
Dott. Ing. V.Rotoccioni — Dott. Ing. G.Verini Supplizi
Dott. Ing. G.Pulli — Dott. Ing. V.Piunno
Dott. Ing. F.Meschioni — Geom. C.Sugaroni
Dott. Ing. P.Agnello

IL GEOLOGO:
Dott. Geol. Giorgio Cerquiglini
Ordine dei Geologi della Regione Umbria n° 108

IL COORDINATORE PER LA SICUREZZA IN FASE DI PROGETTAZIONE:
Dott. Ing. Filippo Pambianco
Ordine degli Ingegneri della Provincia di Perugia n° A1373

VISTO IL RESPONSABILE DEL PROCEDIMENTO
Dott. Ing. Luigi Mupo

TTO:

VIADOTTI
VIADOTTO BARBAIANNI - CARR. SX
Armatura Soletta

CODICE PROGETTO				NOME FILE	REVISIONE	SCALA:
PROGETTO	LIV. PROG.	N. PROG.		T04VI02STRAR08_C		
LO408Z	E	2101	CODICE ELAB.	T04VI02STRAR08	C	1:100/1:25

REV.	DESCRIZIONE	DATA	REDATTO	VERIFICATO	APPROVATO
C	Revisione a seguito istruttoria Anas	Nov 2021	S.Placidi	F. Durastanti	N.Granieri
B	Revisione a seguito istruttoria Anas	Set 2021	S.Placidi	F. Durastanti	N.Granieri
A	Emissione	Giu 2021	S.Placidi	F. Durastanti	N.Granieri