




PREDALLES
Pianta PREDALLES tipo A (totale N°9)
Scala 1:50

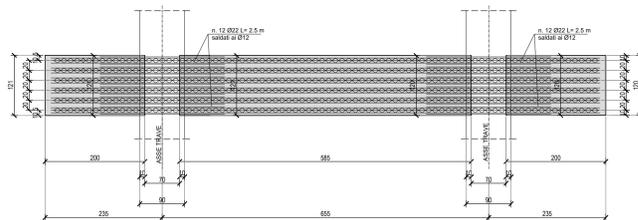

PREDALLES
Pianta PREDALLES tipo B (totale N°59)
Scala 1:50

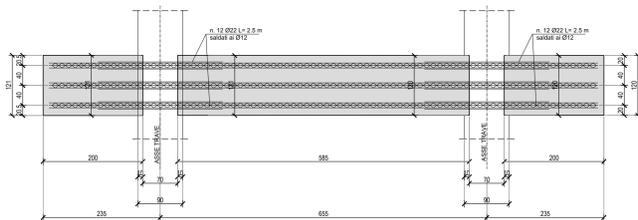


PREDALLES
Pianta PREDALLES tipo C (totale N°1)
Scala 1:50

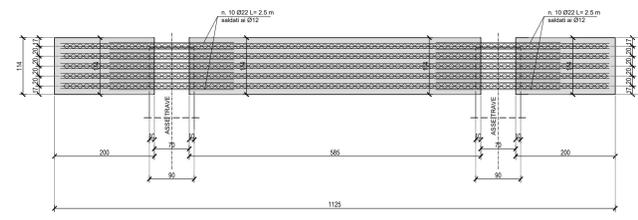


NOTE:
1) Per la tabella materiali fare riferimento all'elaborato "MATERIE PRIME".
2) La fibratura viene eseguita con pannelli prefabbricati in c.a. con rivestimento in malta calce in spessore tale da garantire gli spessori strutturali richiesti in carpenteria e cemento compresso da armatura superiore da impiegare nel calcestruzzo da gettare nella parte superiore del pannello.
3) Per i dettagli relativi alle barriere di sicurezza e alle relative casse di contenimento vedere le sezioni tipo, nonché gli elaborati "Segnaliche e barriere di sicurezza".
4) Per il sistema di smontamento e di piattaforma vedere i relativi dettagli nelle sezioni tipo.
5) Per la planimetria di dettaglio e gli elaborati di sezioni tipo.


Predalles
Sezione trasversale tipo
Scala 1:25

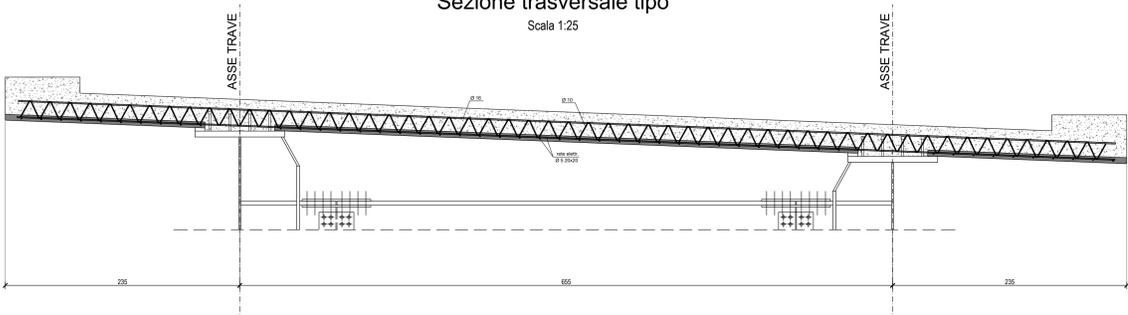


Predalles A
Particolare traliccio
Scala 1:25

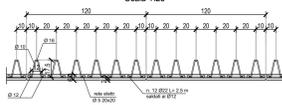

Predalles B
Particolare traliccio
Scala 1:25

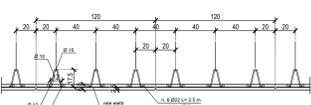

Predalles
Dettaglio appoggio predalles
Scala 1:25

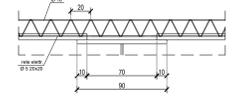

sanas
GRUPPO FS ITALIANI

Direzione Progettazione e Realizzazione Lavori

ITINERARIO RAGUSA-CATANIA
Collegamento viario compreso tra lo Svincolo della S.S. 514 "di Chiaramonte" con la S.S. 115 e lo Svincolo della S.S. 194 "Ragusana"
LOTTO 4 - Dallo svincolo n. 8 "Francforte" (compreso) allo svincolo della "Ragusana" (escluso)

PROGETTO ESECUTIVO COD. **PA898**

PROGETTAZIONE: ATI SINTAGMA - GP INGEGNERIA - COOPROGETTI - GDG - ICARIA - OMNISERVICE

PROGETTISTA RESPONSABILE DELL'INTEGRAZIONE DELLE PRESTAZIONI SPECIFICAZIONE:
Dott. Ing. Nando Granieri
Ordine degli Ingegneri della Prov. di Perugia n° A351

MANDATARIA:
Sintagma
Dott. Ing. N. Granieri
Dott. Ing. F. Di Stefano
Dott. Ing. P. F. Di Stefano
Dott. Ing. L. Manno

MANDANTI:
Sintagma
Dott. Ing. G. Di Stefano
Dott. Ing. A. Di Stefano
Dott. Ing. S. Di Stefano
Dott. Ing. E. A. Di Stefano
Dott. Ing. M. Di Stefano
Dott. Ing. P. Di Stefano
Dott. Ing. G. Di Stefano

IL GEOLOGO:
Dott. Geol. Giorgio Cerugliani
Ordine dei Geologi della Regione Umbra n° 108

IL COORDINATORE PER LA SICUREZZA IN FASE DI PROGETTAZIONE:
Dott. Ing. Filippo Farnabianco
Ordine degli Ingegneri della Provincia di Perugia n° A1373

IL RESPONSABILE DI PROGETTO:
Dott. Ing. Luigi Manno

VIADOTTI
VIADOTTO BARBAIANNI - CARR. SX
Predalles - Pianta sezione e particolari

PROGETTO	LV. PROJ.	N. PROJ.	REVISIONE	SCALA
L04082	E	2101	B	Varie

REV.	DESCRIZIONE	DATA	REDATTO	VERIFICATO	APPROVATO
B	Revisione a seguito di Rapporto di Verifica	Nov 2021	S. Pizzoli	F. Di Stefano	M. Granieri
A	Emissione	Set 2021	S. Pizzoli	F. Di Stefano	M. Granieri