Spalla Sp2
Sezione C-C
Scala 1:50

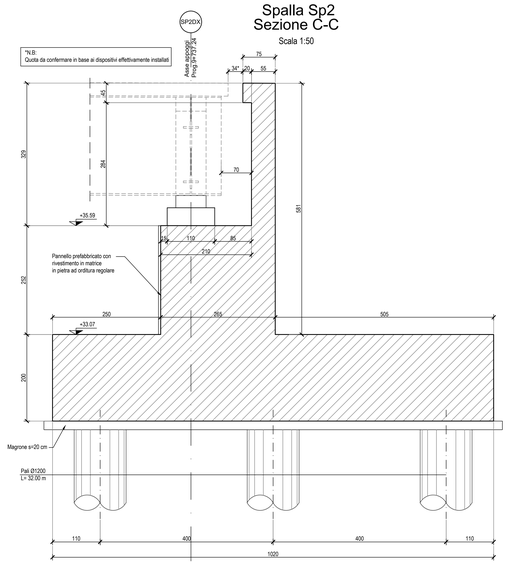

Spalla Sp2
Pianta spiccato
Scala 1:50

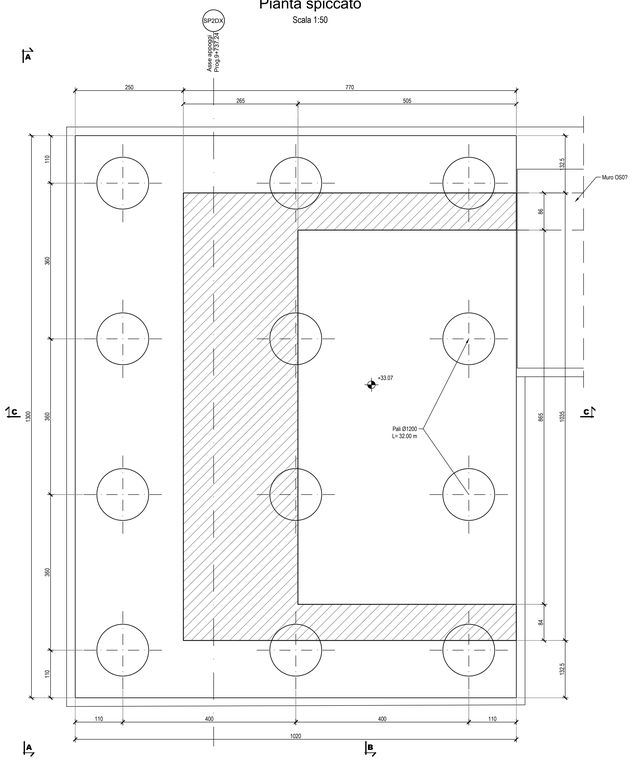

Spalla Sp2
Vista dall'alto
Scala 1:50

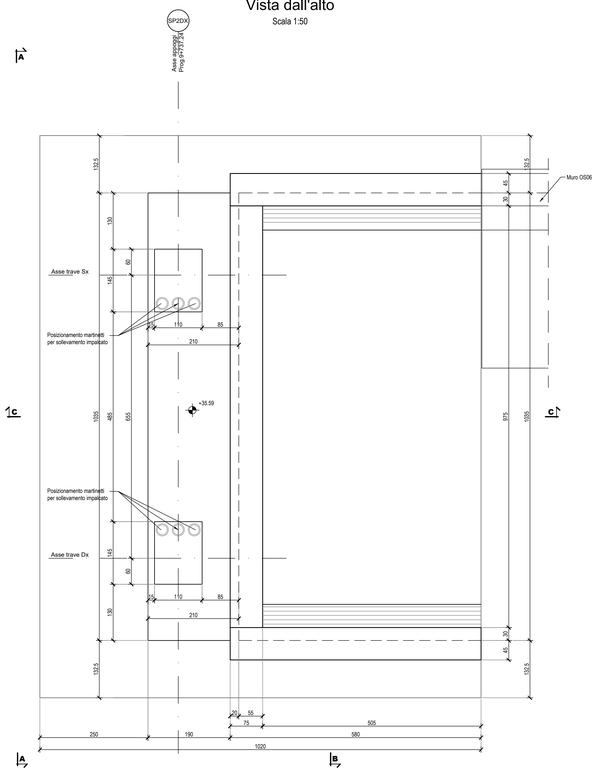

QUADRO D'UNIONE

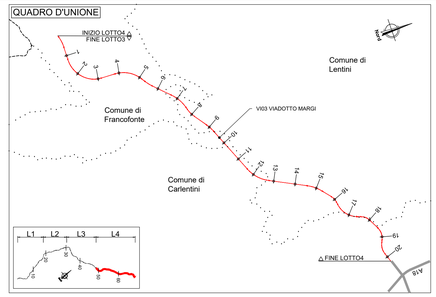

Spalla Sp2
Sezione B-B
Scala 1:50

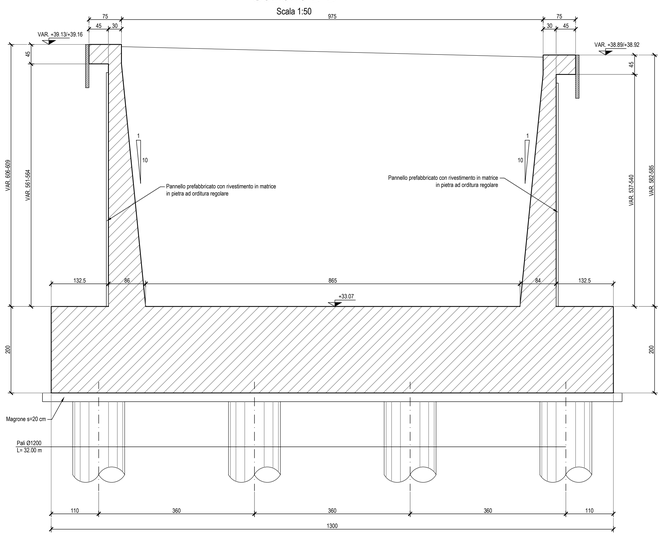

Spalla Sp2
Vista A-A
Scala 1:50

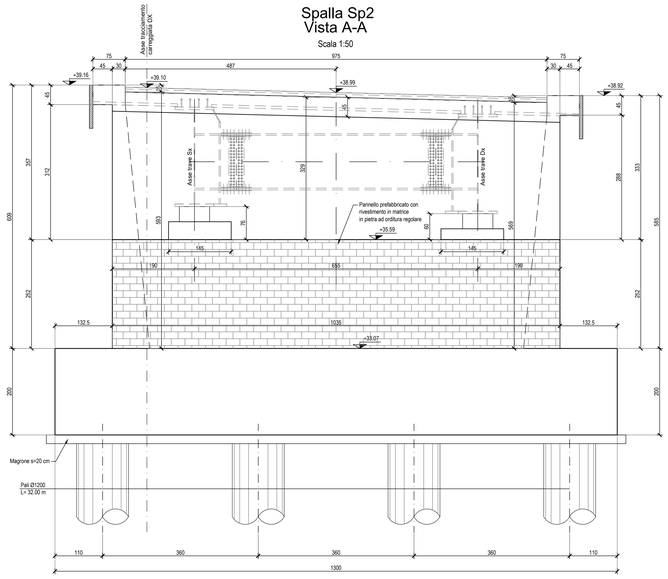

Particolare cordolo muri di risvolto
Scala 1:20

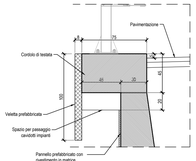

NOTE:
1) Per la tabella materiali fare riferimento all'elaborato TD4SG01GENSC01.
2) La finitura viene eseguita con pannelli prefabbricati in c.a. con rivestimento in matrice collocati in posizione tale da garantire gli spessori strutturali riportati in carpenteria e saranno completati da armatura sporgente da annegare nel calcestruzzo da gettare nella parte posteriore del pannello.
3) Per i dettagli relativi alle barriere di sicurezza e le relative classi di contenimento vedere le sezioni tipo stradali e gli elaborati "Segnaletiche e barriere di sicurezza".
4) Per il sistema di smaltimento acque di piattaforma ed i relativi dettagli vedere le planimetrie stradiliche e gli elaborati di sezioni tipo.

Sanas
GRUPPO FS ITALIANE

Direzione Progettazione e Realizzazione Lavori

ITINERARIO RAGUSA-CATANIA

Collegamento viario compreso tra lo Svincolo della S.S. 514 "di Chiaramonte" con la S.S. 115 e lo Svincolo della S.S. 194 "Ragusana"

LOTTO 4 - Dallo svincolo n. 8 "Francofonte" (compreso) allo svincolo della "Ragusana"(escluso)

PROGETTO ESECUTIVO — COD. PA898

PROGETTAZIONE: ATI SINTAGMA - GP INGEGNERIA - COOPROGETTI -GDG - ICARIA - OMNISERVICE

PROGETTISTA RESPONSABILE DELL'INTEGRAZIONE DELLE PRESTAZIONI SPECIALISTICHE:
Dott. Ing. Nando Granieri
Ordine degli Ingegneri della Prov. di Perugia n° A351

IL GEOLOGO:
Dott. Geol. Giorgio Cerquiglini
Ordine dei Geologi della Regione Umbria n° 108

IL COORDINATORE PER LA SICUREZZA IN FASE DI PROGETTAZIONE:
Dott. Ing. Filippo Pambianco
Ordine degli Ingegneri della Provincia di Perugia n° A1373

VISTO IL RESPONSABILE DEL PROCEDIMENTO
Dott. Ing. Luigi Mupo

IL GRUPPO DI PROGETTAZIONE:

MANDATARIA: SINTAGMA

Dott. Ing.	N.Granieri	Dott. Ing.	M.Abram
Dott. Ing.	F.Pambianco	Dott. Ing.	A.Mazzocco
Dott. Ing.	V.Truffini	Dott. Ing.	M.Briganti Botta
Dott. Arch.	A.Bracchini	Dott. Ing.	L.Gagliardini
Dott. Ing.	L.Nani	Dott. Geol.	G.Cerquiglini

MANDANTI: GP INGEGNERIA

Dott. Ing.	G.Guiducci	Dott. Ing.	G.Lucibello
Dott. Ing.	A.Signorelli	Dott. Arch.	G.Cucciatella
Dott. Ing.	M.Mariottini	Dott. Ing.	M.Pambianco
Dott. Ing.	A.Beda	Dott. Ing.	G.Faiverte
Dott. Arch.	E.A.E.Crimi	Dott. Ing.	L.Ragnacci
Dott. Ing.	M.Parrilli	Dott. Arch.	A.Bicati
Dott. Arch.	P.Ghirelli	Archeol.	M.G.Liseno
Dott. Ing.	G.Ilari		
Dott. Ing.	D.Carlesimi	Dott. Ing.	F.Aloe
Dott. Ing.	G.Sarconi	Dott. Ing.	A.Salvemini
Dott. Ing.	C.Consorti		
Dott. Ing.	V.Rotisciani	Dott. Ing.	G.Verini Supplizi
Dott. Ing.	G.Puli	Dott. Ing.	V.Piunno
Dott. Ing.	F.Macchioni	Geom.	C.Sugaroni
Dott. Ing.	P.Agnello		

TTO:

VIADOTTI
VIADOTTO MARGI - CARR. DX
Carpenteria spalla S2

CODICE PROGETTO				NOME FILE	REVISIONE	SCALA:
PROGETTO	LIV. PROG.	N. PROG.	CODICE ELAB.	TD4V03_STRCP02B		
LO408Z	E	2101	T04VI03STRCP02		B	1:50

REV.	DESCRIZIONE	DATA	REDATTO	VERIFICATO	APPROVATO
B	Revisione a seguito di Rapporto di Verifica	Nov 2021	S.Placidi	F. Durastanti	N.Granieri
A	Emissione	Giu 2021	S.Placidi	F. Durastanti	N.Granieri