Pila 1
Sezione Trasversale
Scala 1:50

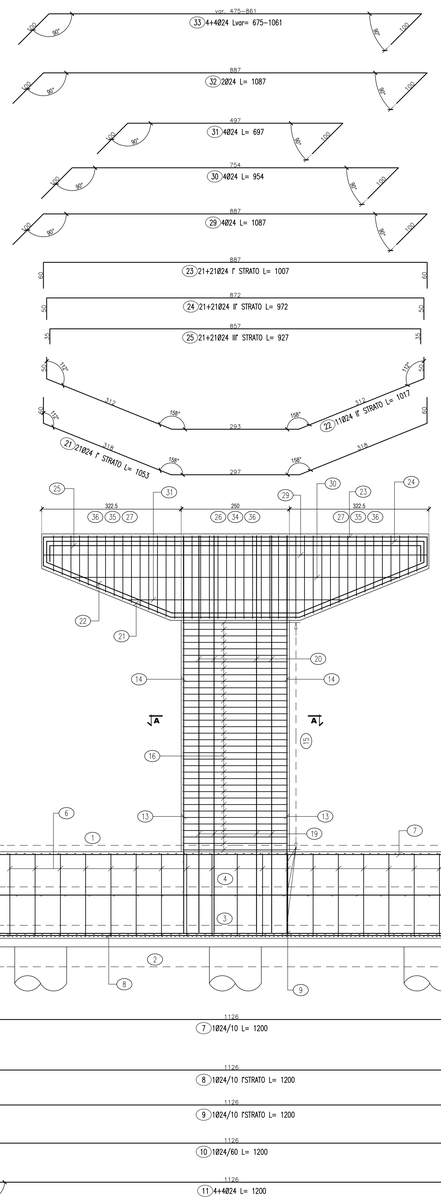

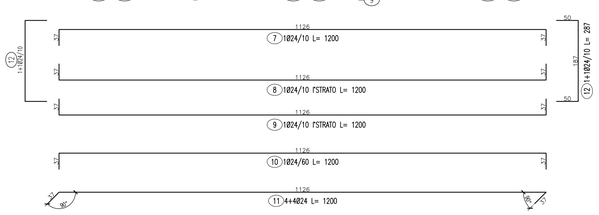

Pila 1
Sezione Longitudinale
Scala 1:50

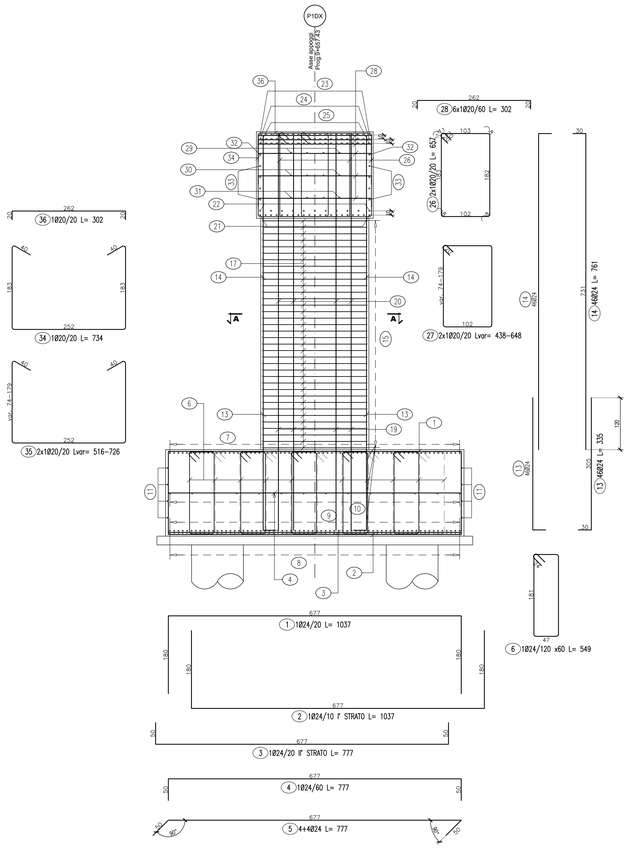

Pila 1
Sezione A-A
Scala 1:50

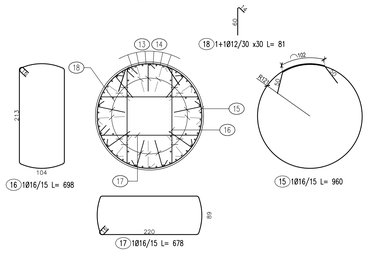

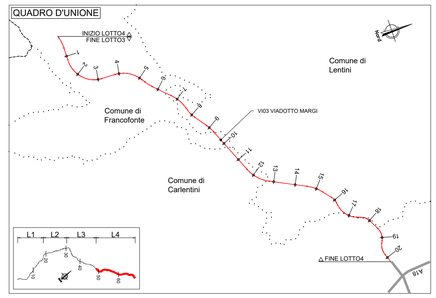

LISTA FERRI: PILA-1-DX							
Pos.	Dia ø	Ferri	Totale Ferri	Lung(cm)	kg/m	Sagomatura	Tot. Kg
1	24	1	58	1037	3.551	180 677 180	2135.8
2	24	1	116	1037	3.551	180 677 180	4271.6
3	24	1	58	777	3.551	30 677 30	1600.3
4	24	1	20	777	3.551	30 677 30	551.8
5	24	4+4	8	777	3.551	90 677 90	220.7
6	24	1	110	549	3.551	180 181 180	2144.4
7	24	1	70	1200	3.551	30 1126 30	2982.8
8	24	1	70	1200	3.551	30 1126 30	2982.8
9	24	1	70	1200	3.551	30 1126 30	2982.8
10	24	1	13	1200	3.551	30 1126 30	554.0
11	24	4+4	8	1200	3.551	90 1126 90	340.9
12	24	1+1	140	287	3.551	30 187 30	1426.8
13	24	46	46	335	3.551	30 305 30	547.2
14	24	46	46	761	3.551	30 731	1243.1
15	16	1	36	960	1.578	960	545.4
16	16	1	36	698	1.578	211 18 213	396.5
17	16	1	36	678	1.578	220 18 219	385.2
18	12	1+1	147	81	0.888	60	105.7
19	24	12	12	335	3.551	30 305 30	142.8
20	24	12	12	761	3.551	30 731	324.3
21	24	21	21	1053	3.551	30 318 297 318 30	785.2
22	24	11	11	1017	3.551	30 313 293 313 30	397.3
23	24	21+21	42	1007	3.551	30 887 30	1501.9
24	24	21+21	42	972	3.551	30 872 30	1449.7
25	24	21+21	42	927	3.551	30 857 30	1382.5
26	20	2x1	30	657	2.466	192 18 192	486.0
27	20	2x1	66	Var.438-648	2.466	178 18 178	883.8
28	20	6x1	96	302	2.466	30 262 30	714.9
29	24	4	4	1087	3.551	90 887 90	154.4
30	24	4	4	954	3.551	90 754 90	135.5
31	24	4	4	697	3.551	90 697 90	99.0
32	24	2	2	1087	3.551	90 887 90	77.2
33	24	4+4	8	Var.675-1061	3.551	90 861 90	246.6
34	20	1	14	734	2.466	252 18 252	253.4
35	20	2x1	66	Var.516-726	2.466	252 18 252	1010.7
36	20	1	80	302	2.466	30 262 30	595.8
						TOTALE PESO Kg.	36058.8

NOTE:
1) Per la tabella materiali fare riferimento all'elaborato T04EO01GENSC01;
2) La finitura viene eseguita con pannelli prefabbricati in c.a. con rivestimento in matrice collocati in posizione tale da garantire gli spessori strutturali riportati in carpenteria e saranno completati da armatura sporgente da annegare nel calcestruzzo da gettare nella parte posteriore del pannello
3) Per i dettagli relativi alle barriere di sicurezza e le relative classi di contenimento vedere le sezioni tipo stradali e gli elaborati "Segnaletiche e barriere di sicurezza";
4) Per il sistema di smaltimento acque di piattaforma ed i relativi dettagli vedere le planimetrie stradiche e gli elaborati di sezioni tipo;

anas
GRUPPO FS ITALIANE

Direzione Progettazione e Realizzazione Lavori

ITINERARIO RAGUSA-CATANIA

Collegamento viario compreso tra lo Svincolo della S.S. 514 "di Chiaramonte" con la S.S. 115 e lo Svincolo della S.S. 194 "Ragusana"

LOTTO 4 - Dallo svincolo n. 8 "Francofonte" (compreso) allo svincolo della "Ragusana"(escluso)

PROGETTO ESECUTIVO — COD. PA898

PROGETTAZIONE: ATI SINTAGMA - GP INGEGNERIA - COOPROGETTI -GDG - ICARIA - OMNISERVICE

PROGETTISTA RESPONSABILE DELL'INTEGRAZIONE DELLE PRESTAZIONI SPECIALISTICHE:
Dott. Ing. Nando Granieri
Ordine degli Ingegneri della Prov. di Perugia n° A351

ORDINE DEGLI INGEGNERI DELLA PROVINCIA DI PERUGIA
DOTTORE INGEGNERE NANDO GRANIERI
SETTORE CIVILE E AMBIENTALE
SETTORE INDUSTRIALE
SETTORE DELL'INFORMAZIONE

IL GEOLOGO:
Dott. Geol. Giorgio Cerquiglini
Ordine dei Geologi della Regione Umbria n° 108

IL COORDINATORE PER LA SICUREZZA IN FASE DI PROGETTAZIONE:
Dott. Ing. Filippo Pambianco
Ordine degli Ingegneri della Provincia di Perugia n° A1373

VISTO IL RESPONSABILE DEL PROCEDIMENTO
Dott. Ing. Luigi Mupo

IL GRUPPO DI PROGETTAZIONE:

MANDATARIA:
Sintagma
Dott. Ing. N.Granieri — Dott. Ing. M.Akram
Dott. Ing. G.Cerquiglini — Dott. Ing. F.Pambianco
Dott. Ing. V.Truffini — Dott. Ing. M.Brugerolle Botta
Dott. Arch. A.Bracchini — Dott. Ing. L.Gagliardini
Dott. Ing. L.Nani — Dott. Geol. G.Cerquiglini

MANDANTI:
GP INGEGNERIA
Dott. Ing. G.Guidurizzi — Dott. Ing. G.Lucibello
Dott. Ing. A.Signorelli — Dott. Arch. G.Guadalupi
Dott. Ing. E.Moscatelli — Dott. Geol. M.Leonardi
Dott. Ing. A.Bella — Dott. Ing. C.Pasanisi
COOPROGETTI
Dott. Arch. E.A.E.Crimi — Dott. Ing. L.Ragnacci
Dott. Ing. M.Cavallo — Dott. Arch. A.Bitetti
Dott. Ingegn. F.Pitarello — Archeol. M.G.Liseno
Dott. Ing. D.Vetere
GDG
Dott. Ing. D.Carlaccini — Dott. Ing. F.Aloe
Dott. Ing. S.Sacconi — Dott. Ing. A.Salvemini
Dott. Ing. C.Consorti
ICARIA società di ingegneria
Dott. Ing. V.Rotisciani — Dott. Ing. G.Verrini Supplizi
Dott. Ing. G.Pulli — Dott. Ing. V.Piunno
Dott. Ing. F.Macchioni — Geom. C.Sugaroni
OMNISERVICE INGEGNERIA
Dott. Ing. P.Agnello

TTO:

ORDINE degli INGEGNERI
Ing. Filippo PAMBIANCO
Settore Civile e Ambientale
Sez. A
Provincia di Terni
A 844

VIADOTTI
VIADOTTO MARGI - CARR. DX
Armatura pila 1

CODICE PROGETTO				NOME FILE	REVISIONE	SCALA:
PROGETTO	LIV. PROG.	N. PROG.		T04VI03STRAR05B		
LO408Z	E	2101	CODICE ELAB.	T04VI03STRAR05	B	1:50

REV.	DESCRIZIONE	DATA	REDATTO	VERIFICATO	APPROVATO
B	Revisione a seguito di Rapporto di Verifica	Nov 2021	S.Piccioli	F. Durastanti	N.Granieri
A	Emissione	Giu 2021	S.Piccioli	F. Durastanti	N.Granieri