


PLANIMETRIA GENERALE
Scala 1:500

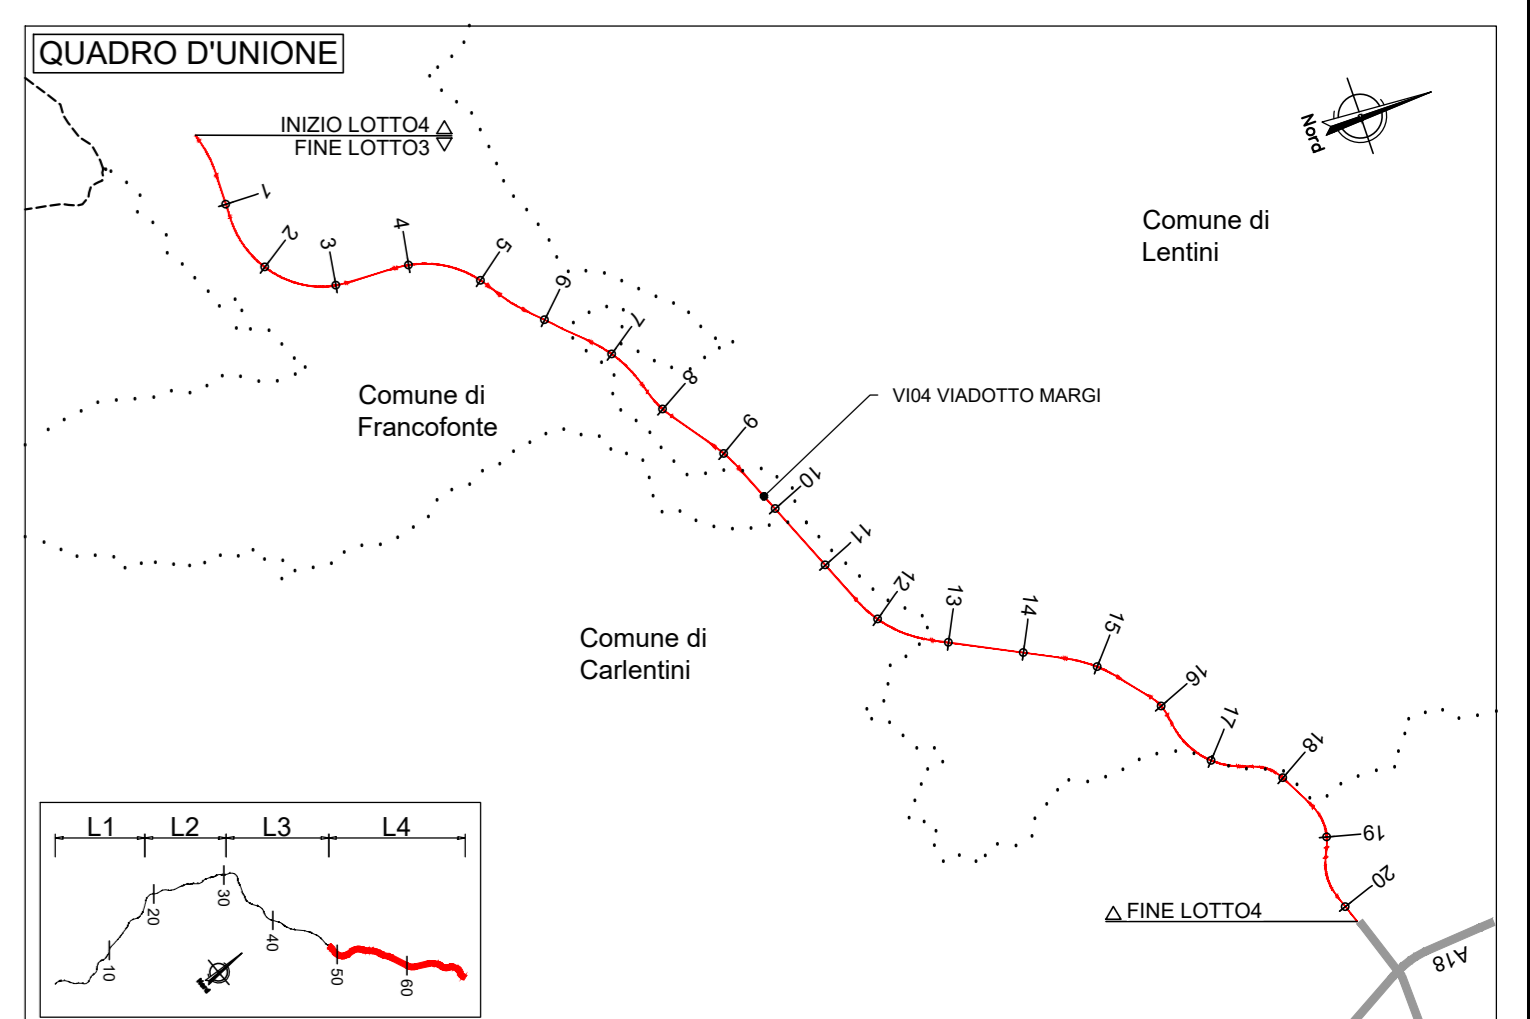

NOTE:
1) Per le scelte materiali fare riferimento all'elaborato TIPOLOGICO/GENERICI.
2) La strada viene eseguita con pinnelli asfaltici in c.a. con investimenti in mattoni collocati in posizione tale da garantire gli spessori strutturali riportati in capitolato e saranno completati da ampie opere di arredo nel sottobanco da gettare nella parte posteriore del pannello.
3) Per i dettagli relativi alle barriere di sicurezza e le relative opere di contenimento vedere le sezioni tipo stratali e gli appalti "Stradivarie e barriere di sicurezza".
4) Per il sistema di drenaggio acque di piattaforma del marciapiede vedere la planimetria stratali e gli elaborati di sezione tipo.

sanas
GRUPPO FS ITALIANE

Direzione Progettazione e Realizzazione Lavori

ITINERARIO RAGUSA-CATANIA
Collegamento viario compreso tra lo Svincolo della S.S. 514 "di Chiaramonte" con la S.S. 115 e lo Svincolo della S.S. 194 "Ragusana"
LOTTO 4 - Dallo svincolo n. 8 "Francofonte" (compreso) allo svincolo della "Ragusana"(escluso)

PROGETTO ESECUTIVO con **PA898**

PROGETTAZIONE: ATI SINTAGMA - GP INGEGNERIA - COOPROGETTI - GDG - ICARIA - OMNISERVICE

PROGETTISTA RESPONSABILE DELL'INTEGRAZIONE DELLE PRESTAZIONI
SPECIALISTICO: Dott. Ing. Nando Granieri
Ordine degli Ingegneri della Prov. di Perugia n° A351

IL GRUPPO DI PROGETTAZIONE:
MANDATARIA: **Sintagma**
Mandatari: **ING. NANDO GRANIERI**
DIRETTORE TECNICO RESPONSABILE: **ING. NANDO GRANIERI**
DIRETTORE TECNICO RESPONSABILE: **ING. NANDO GRANIERI**

IL GEOLOGO:
Dott. Geol. Giorgio Cerugliani
Ordine dei Geologi della Regione Umbria n° 108

IL COORDINATORE PER LA SICUREZZA IN FASE DI PROGETTAZIONE:
Dott. Ing. Filippo Pambianco
Ordine degli Ingegneri della Provincia di Perugia n° A3373

VISTO IL RESPONSABILE DEL PROCEDIMENTO
Dott. Ing. Luigi Mupo

IL GRUPPO DI PROGETTAZIONE:
MANDATARIA: **Sintagma**
Mandatari: **ING. NANDO GRANIERI**
DIRETTORE TECNICO RESPONSABILE: **ING. NANDO GRANIERI**

IL COORDINATORE PER LA SICUREZZA IN FASE DI PROGETTAZIONE:
Dott. Ing. Filippo Pambianco
Ordine degli Ingegneri della Provincia di Perugia n° A3373

VISTO IL RESPONSABILE DEL PROCEDIMENTO
Dott. Ing. Luigi Mupo

VIADOTTI VIADOTTO MARGI - CARR. SX
Pianta generale

CODICE PROGETTO	UV. PROJ. n. PROJ.	NOV. FILE	REVISIONE	SCALA
LO4082E2101		TDV4082TRPL01B	B	1:500
PROGETTO	ELAB.	TRACCIATI		
LO4082E2101		TRACCIATI		
REV.	DESCRIZIONE	DATA	REDATTO	VERIFICATO
B	Revisione a seguito istruttoria Anas	26/01/2021	F. Durastanti	M. Granieri
A	Emissione	04/01/2021	F. Durastanti	M. Granieri