Spalla Sp2
Pianta spiccato
Scala 1:50

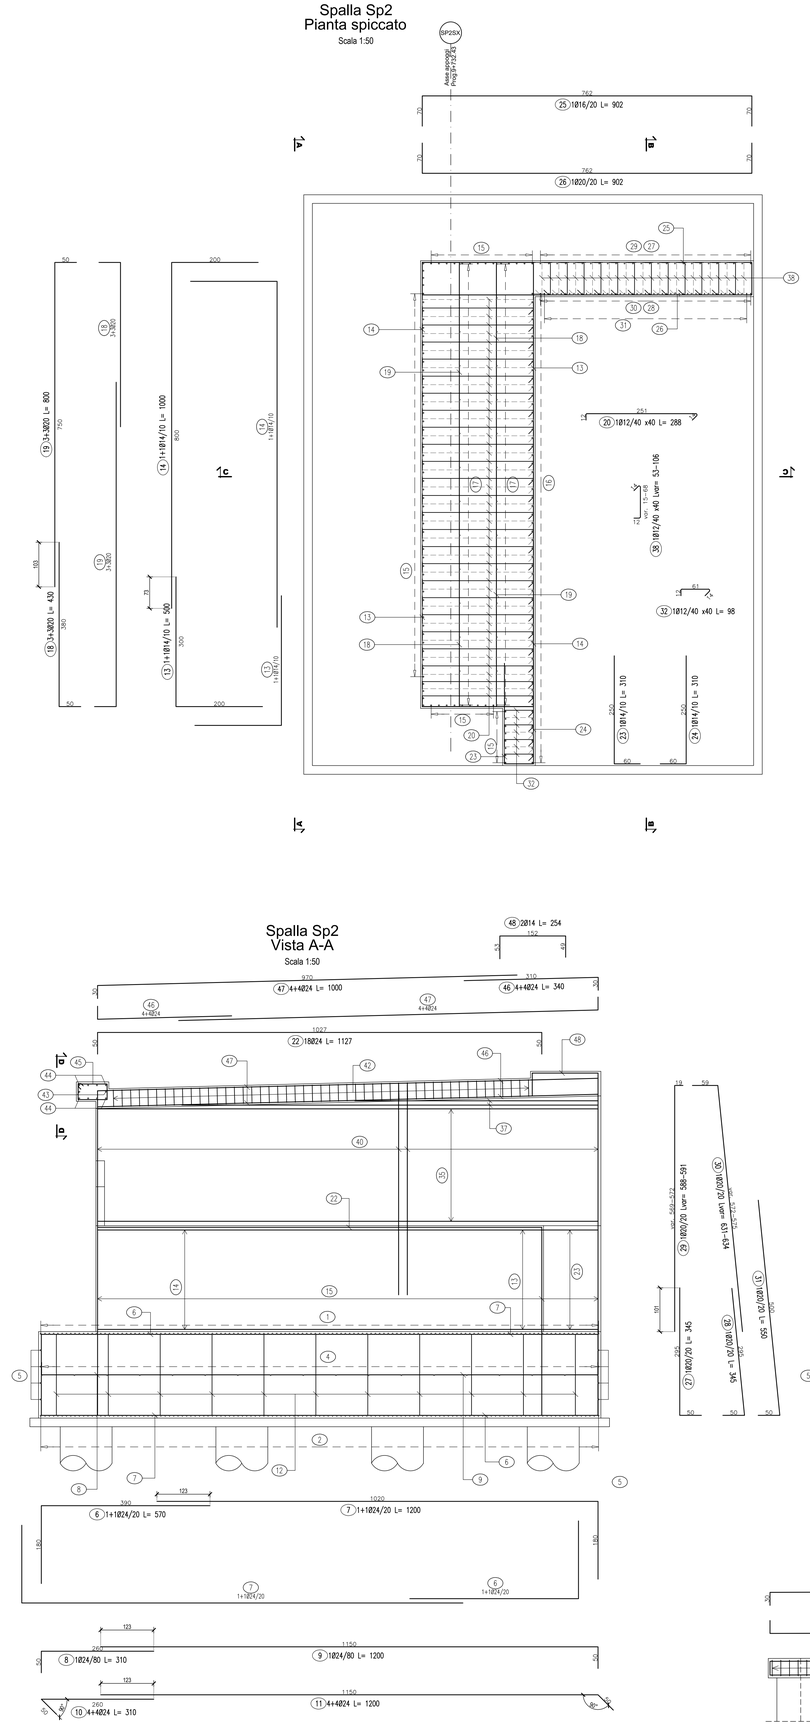

Spalla Sp2
Vista dall'alto
Scala 1:50

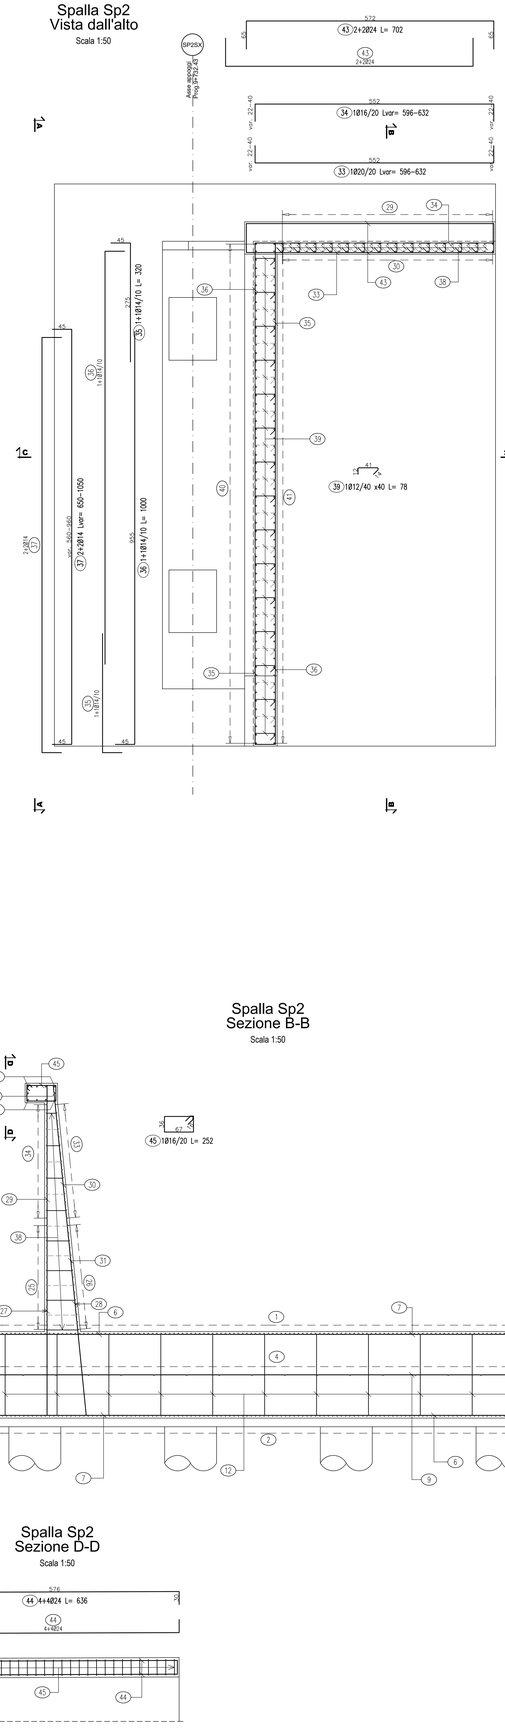

Spalla Sp2
Sezione C-C
Scala 1:50

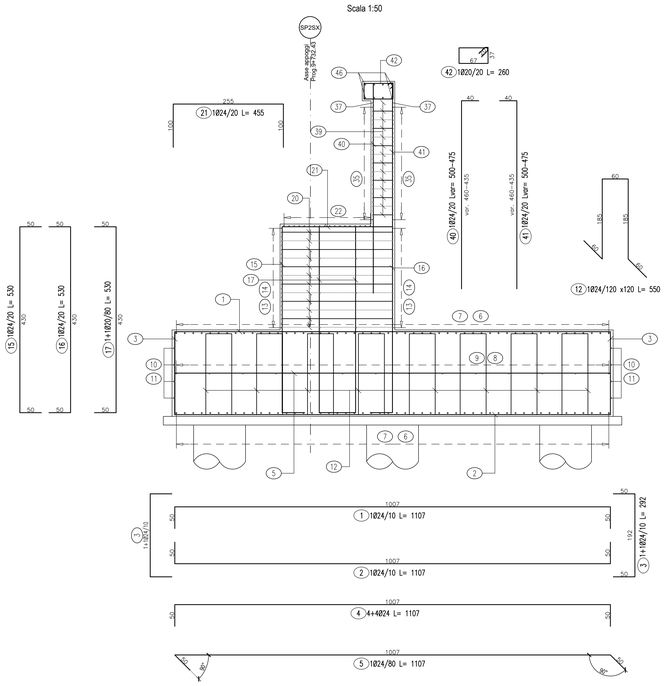

Spalla Sp2
Armatura muro laterale - Pianta
Scala 1:50

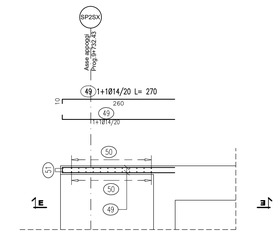

Spalla Sp2
Armatura muro laterale - Sezione E-E
Scala 1:50

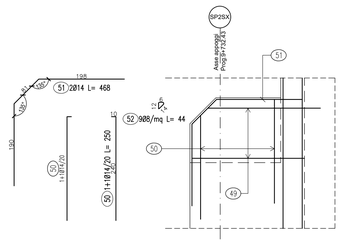

Spalla Sp2
Vista A-A
Scala 1:50

Spalla Sp2
Sezione B-B
Scala 1:50

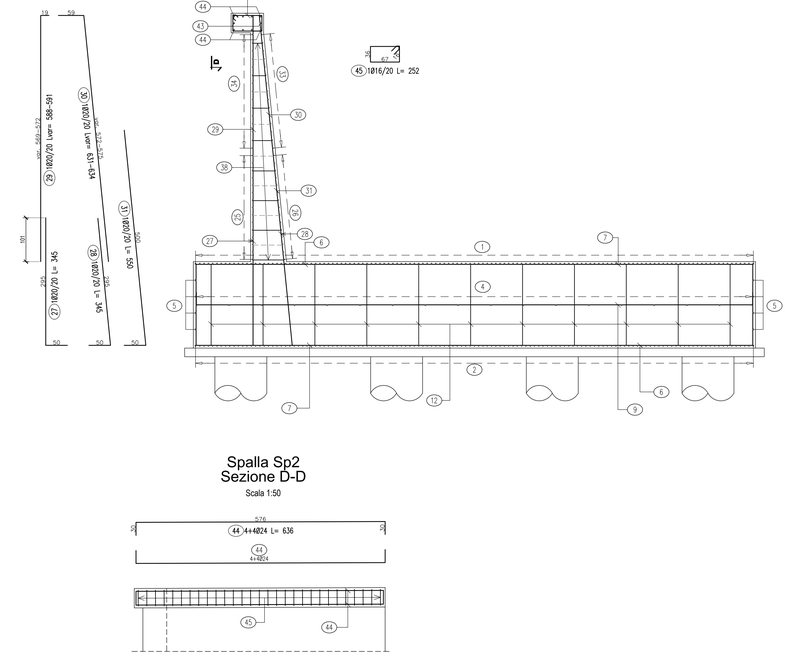

Spalla Sp2
Sezione D-D
Scala 1:50

QUADRO D'UNIONE

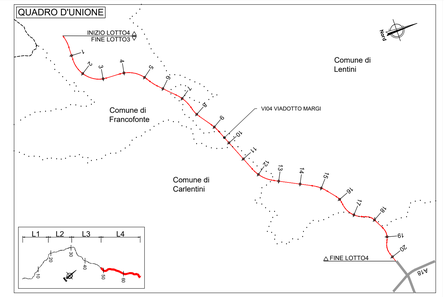

LISTA FERRI SP2 - Sx

Pos.	Dia Ø	Fami	Totale Fami	Lung(cm)	kg/m	Sagomatura	Tot. Kg
1	24	1	131	1107	3.551	1107	5149.6
2	24	1	131	1107	3.551	1107	5149.6
3	24	1+1	262	292	3.551	292	2716.7
4	24	4+4	8	1107	3.551	1107	314.5
5	24	1	17	1107	3.551	1107	668.3
6	24	1+1	104	570	3.551	570	2105.0
7	24	1+1	104	1200	3.551	1200	4431.6
8	24	1	14	310	3.551	310	154.1
9	24	1	14	1200	3.551	1200	596.6
10	24	4+4	8	310	3.551	310	88.1
11	24	4+4	8	1200	3.551	1200	340.9
12	24	1	91	550	3.551	550	1777.3
13	14	1+1	52	500	1.208	500	314.1
14	14	1+1	52	1000	1.208	1000	628.2
15	24	1	69	530	3.551	530	1298.6
16	24	1	56	530	3.551	530	1053.9
17	20	1+1	28	530	2.466	530	366.0
18	20	3+3	6	430	2.466	430	63.6
19	20	3+3	6	800	2.466	800	118.4
20	12	1	159	288	0.888	288	406.6
21	24	1	53	455	3.551	455	856.3
22	24	18	18	1127	3.551	1127	720.4
23	14	1	26	310	1.208	310	97.4
24	14	1	26	310	1.208	310	97.4
25	16	1	14	902	1.578	902	199.3
26	20	1	14	902	2.466	902	311.4
27	20	1	26	345	2.466	345	221.2
28	20	1	26	345	2.466	345	221.2
29	20	1	26	Var.588÷591	2.466	590	378.0
30	20	1	26	Var.631÷634	2.466	634	405.5
31	20	1	26	550	2.466	550	352.6
32	12	1	20	98	0.888	98	17.4
33	20	1	15	Var.596÷632	2.466	632	237.1
34	16	1	15	Var.596÷632	1.578	632	149.3
35	14	1+1	56	320	1.208	320	216.5
36	14	1+1	56	1000	1.208	1000	676.5
37	14	2+2	4	Var.650÷1050	1.208	1050	41.1
38	12	1	332	Var.53÷106	0.888	106	234.4
39	12	1	208	78	0.888	78	144.1
40	24	1	60	Var.500÷475	3.551	475	1038.7
41	24	1	60	Var.500÷475	3.551	475	1038.7
42	20	1	50	260	2.466	260	320.6
43	24	2+2	4	702	3.551	702	99.7
44	24	4+4	8	636	3.551	636	180.7
45	16	1	30	252	1.578	252	119.3
46	24	4+4	8	340	3.551	340	96.6
47	24	4+4	8	1000	3.551	1000	284.1
48	14	2	2	254	1.208	254	6.1
49	14	1+1	18	270	1.208	270	58.7
50	14	1+1	22	250	1.208	250	66.4
51	14	2	2	468	1.208	468	11.3
52	8	9	1944	44	0.394	87	337.0
					TOTALE PESO	Kg	36662.3

NOTE:
1) Per la tabella materiali fare riferimento all'elaborato T04EG01GENSC01;
2) La finitura viene eseguita con pannelli prefabbricati in c.a. con rivestimento in matrice collocati in posizione tale da garantire gli spessori strutturali riportati in carpenteria e saranno completati da armatura sporgente da annegare nel calcestruzzo da gettare nella parte posteriore del pannello
3) Per i dettagli relativi alle barriere di sicurezza e le relative classi di contenimento vedere le sezioni tipo stradali e gli elaborati "Segnaletiche e barriere di sicurezza";
4) Per il sistema di smaltimento acque di piattaforma ed i relativi dettagli vedere le planimetrie stradiche e gli elaborati di sezioni tipo;

Sanas
GRUPPO FS ITALIANE

Direzione Progettazione e Realizzazione Lavori

ITINERARIO RAGUSA-CATANIA

Collegamento viario compreso tra lo Svincolo della S.S. 514 "di Chiaramonte" con la S.S. 115 e lo Svincolo della S.S. 194 "Ragusana"

LOTTO 4 - Dallo svincolo n. 8 "Francofonte" (compreso) allo svincolo della "Ragusana"(escluso)

PROGETTO ESECUTIVO — COD. PA898

PROGETTAZIONE: ATI SINTAGMA - GP INGEGNERIA - COOPROGETTI -GDG - ICARIA - OMNISERVICE

PROGETTISTA RESPONSABILE DELL'INTEGRAZIONE DELLE PRESTAZIONI SPECIALISTICHE:
Dott. Ing. Nando Granieri
Ordine degli Ingegneri della Prov. di Perugia n° A351

IL GRUPPO DI PROGETTAZIONE:

MANDATARIA: Sintagma

Dott. Ing.	N.Granieri	Dott. Ing.	M.Abram
Dott. Ing.	F.Durastanti	Dott. Ing.	F.Pambianco
Dott. Ing.	V.Truffini	Dott. Ing.	M.Briganti Botta
Dott. Ing.	S.Marchini	Dott. Ing.	S.Gallarello
Dott. Ing.	L.Nani	Dott. Geol.	G.Compagnino

MANDANTI:

GPI Ingegneria	Dott. Ing. G.Gattucci	Dott. Ing.	G.Lucibello
	Dott. Ing. G.Sgrulletti	Dott. Arch.	G.Cordella
	Dott. Ing. E.Meucciatelli	Dott. Geol.	M.Leonardi
	Dott. Ing. A.Bella	Dott. Ing.	G.Panerai
Bonifiche Ferraresi	Dott. Arch. S.A.E.Crimi	Dott. Ing.	L.Ragnacci
coopprogetti	Dott. Ing. M.Panitti	Dott. Arch.	A.Strati
SCpA	Dott. Ing. M.Ferrari	Archeol.	M.U.Liserio
	Dott. Ing. D.Pelis		
Geotecnosol Progetti Consulenze	Dott. Ing. G.Carlacconi	Dott. Ing.	F.Aloe
	Dott. Ing. S.Sacconi	Dott. Ing.	A.Salvemini
	Dott. Ing. C.Consorti		
ICARIA Società di Ingegneria	Dott. Ing. V.Rotoloni	Dott. Ing.	G.Verini Supplizi
	Dott. Ing. G.Puliti	Dott. Ing.	V.Piunno
	Dott. Ing. F.Macchioni	Geom.	C.Sugaroni
OMNISERVICE INGEGNERIA	Dott. Ing. P.Agnello		

IL GEOLOGO:
Dott. Geol. Giorgio Cerquiglini
Ordine dei Geologi della Regione Umbria n° 108

IL COORDINATORE PER LA SICUREZZA IN FASE DI PROGETTAZIONE:
Dott. Ing. Filippo Pambianco
Ordine degli Ingegneri della Provincia di Perugia n° A1373

VISTO IL RESPONSABILE DEL PROCEDIMENTO
Dott. Ing. Luigi Mupo

IL RESPONSABILE DEL PROCEDIMENTO:

ORDINE DEGLI INGEGNERI DELLA PROVINCIA DI PERUGIA — Dott. Ing. NANDO GRANIERI — Settore civile e ambientale — n. A 351

ORDINE DEGLI INGEGNERI — Dott. Ing. Filippo PAMBIANCO — Sezione A — A 844 — Provincia di Terni

VIADOTTI
VIADOTTO MARGI - CARR. SX
Armatura spalla S2

CODICE PROGETTO				NOME FILE	REVISIONE	SCALA:
PROGETTO	LIV. PROG.	N. PROG.	CODICE ELAB.	T04VI04STRAR03.dgn	A	1:50
LO408Z	E	2101	T04VI04STRAR03			

REV.	DESCRIZIONE	DATA	REDATTO	VERIFICATO	APPROVATO
A	Emissione	Giu 2021	S.Placidi	F. Durastanti	N.Granieri