RAGUSA

PIANTA FONDAZIONI
Scala 1:100

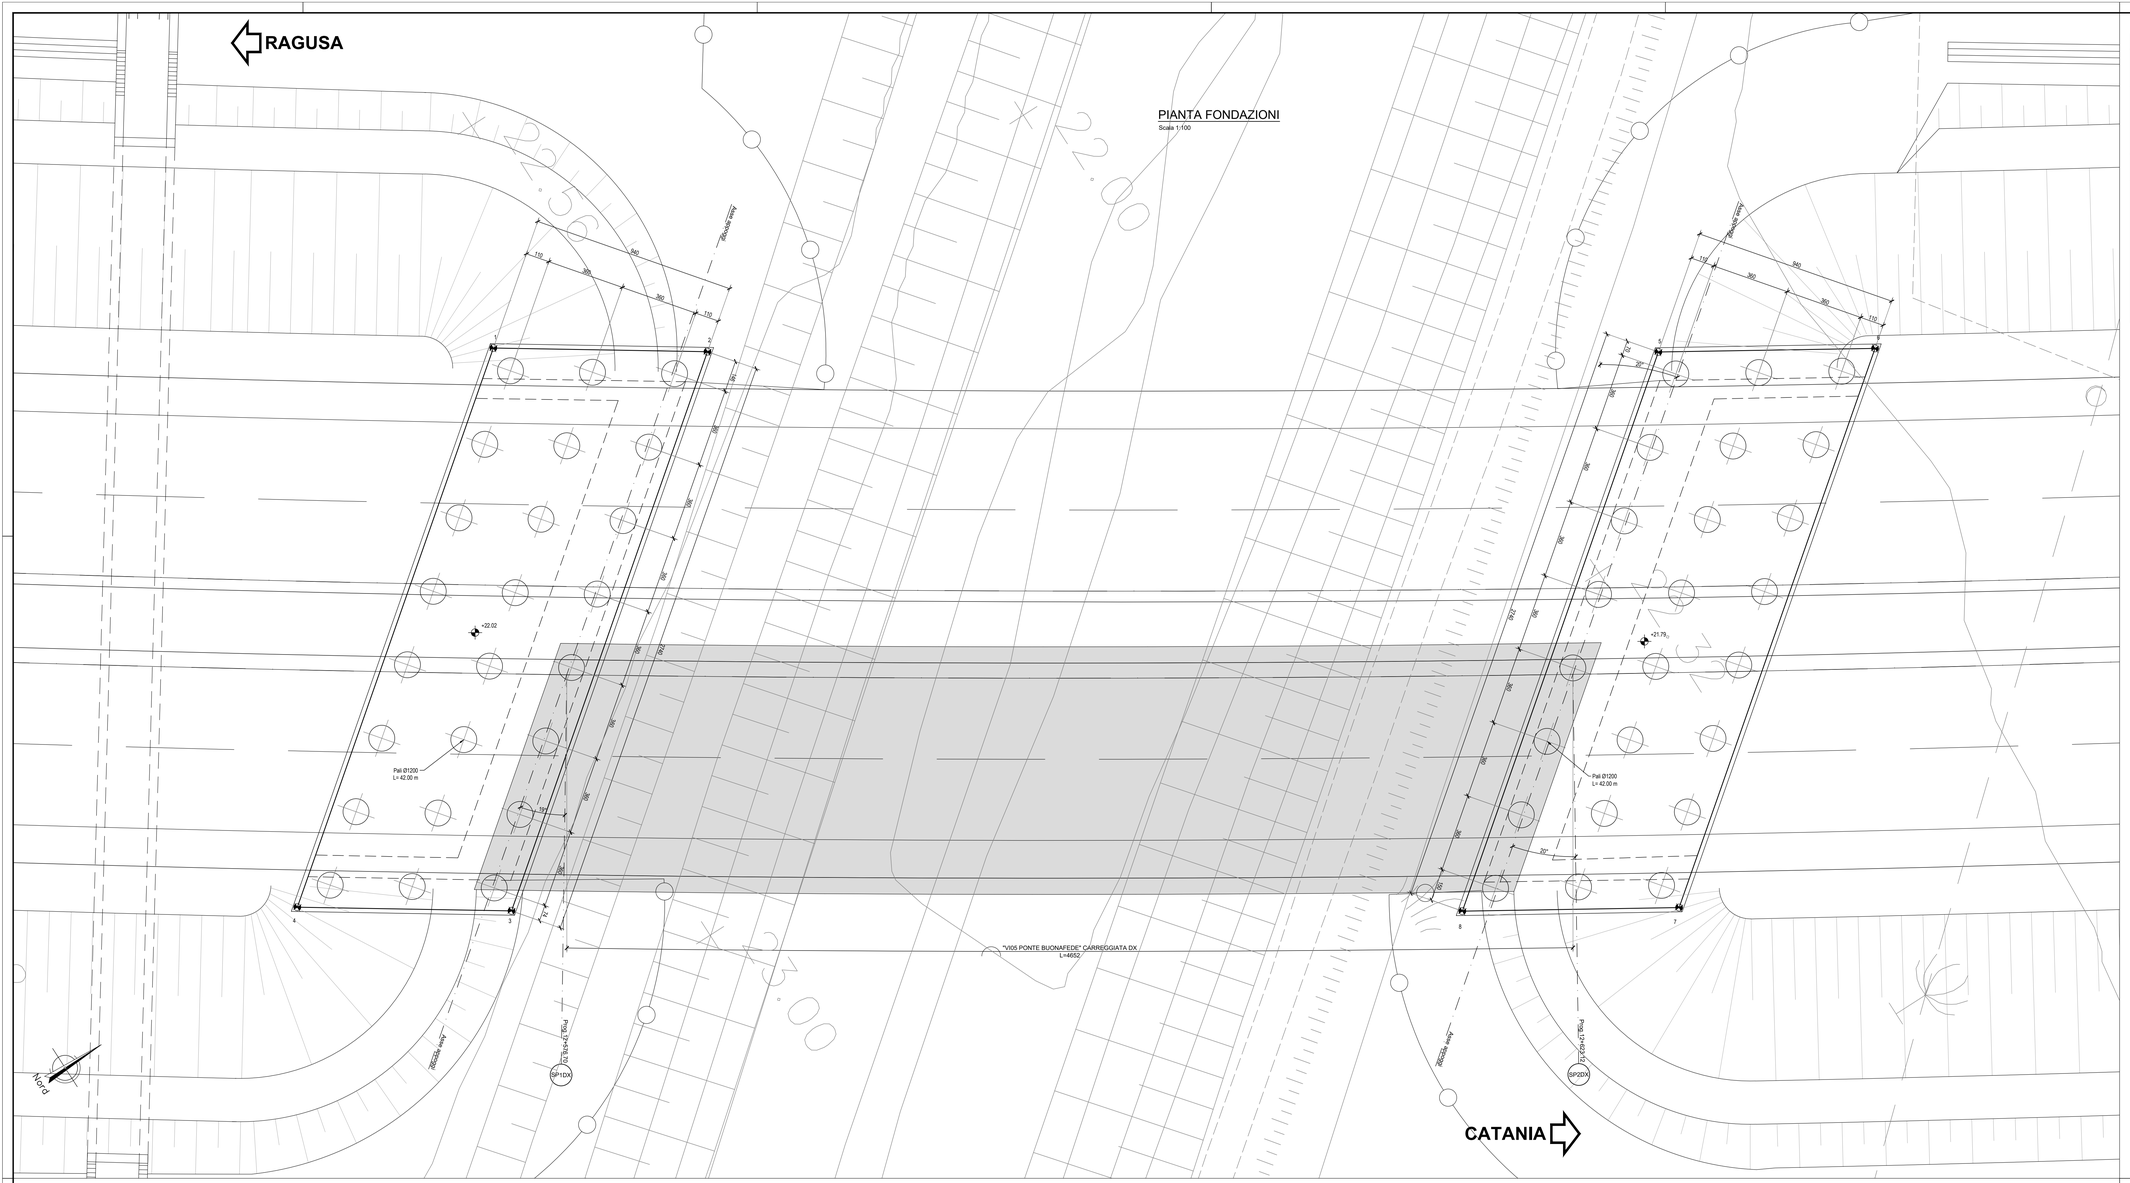

QUADRO D'UNIONE

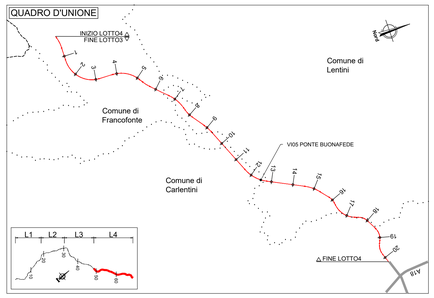

PUNTI	COORDINATE X,Y - FOND SP1	
	X(EST)	Y(NORD)
1	2517641.6359	4126128.2104
2	2517647.1254	4126136.4523
3	2517664.2407	4126114.8699
4	2517658.5047	4126106.6186

PUNTI	COORDINATE X,Y - FOND SP2	
	X(EST)	Y(NORD)
5	2517670.8820	4126173.4471
6	2517676.1516	4126181.9705
7	2517693.0205	4126160.3787
8	2517687.7508	4126151.8554

NOTE:
1) Per la tabella materiali fare riferimento all'elaborato T04EG01GENSC01;
2) La finitura viene eseguita con pannelli prefabbricati in c.a. con rivestimento in matrice collocati in posizione tale da garantire gli spessori strutturali riportati in carpenteria e saranno completati da armatura sporgente da annegare nel calcestruzzo da gettare nella parte posteriore del pannello
3) Per i dettagli relativi alle barriere di sicurezza e le relative classi di contenimento vedere le sezioni tipo stradali e gli elaborati "Segnaletiche e barriere di sicurezza";
4) Per il sistema di smaltimento acque di piattaforma ed i relativi dettagli vedere le planimetrie idrauliche e gli elaborati di sezioni tipo;

SEZIONE LONGITUDINALE IN ASSE TRACCIAMENTO
Scala 1:100

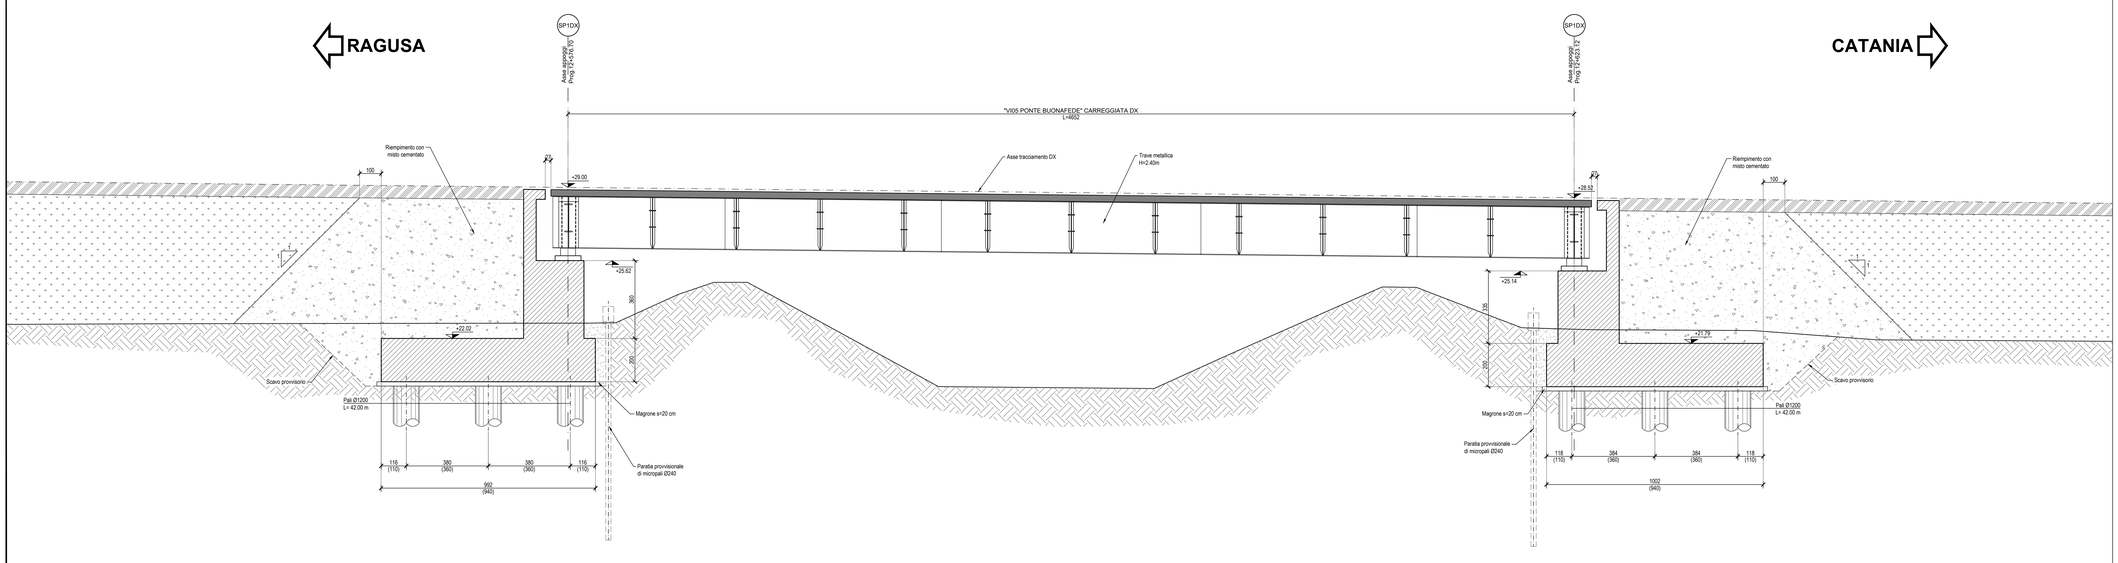

Sanas
GRUPPO FS ITALIANE

Direzione Progettazione e Realizzazione Lavori

ITINERARIO RAGUSA-CATANIA

Collegamento viario compreso tra lo Svincolo della S.S. 514 "di Chiaramonte" con la S.S. 115 e lo Svincolo della S.S. 194 "Ragusana"

LOTTO 4 - Dallo svincolo n. 8 "Francofonte" (compreso) allo svincolo della "Ragusana"(escluso)

PROGETTO ESECUTIVO

COD. PA898

PROGETTAZIONE: ATI SINTAGMA - GP INGEGNERIA - COOPROGETTI -GDG - ICARIA - OMNISERVICE

PROGETTISTA RESPONSABILE DELL'INTEGRAZIONE DELLE PRESTAZIONI SPECIALISTICHE:
Dott. Ing. Nando Granieri
Ordine degli Ingegneri della Prov. di Perugia n° A351

IL GEOLOGO:
Dott. Geol. Giorgio Cerquiglini
Ordine dei Geologi della Regione Umbria n° 108

IL COORDINATORE PER LA SICUREZZA IN FASE DI PROGETTAZIONE:
Dott. Ing. Filippo Pambianco
Ordine degli Ingegneri della Provincia di Perugia n° A1373

VISTO IL RESPONSABILE DEL PROCEDIMENTO
Dott. Ing. Luigi Mupo

IL GRUPPO DI PROGETTAZIONE:

MANDATARIA:
SINTAGMA — Dott. Ing. N.Granieri, P.Durastanti, I.Troffini, A.Bracchini, L.Nani; Dott. Ing. M.Abram, F.Pambianco, M.Briganti Botta, L.Gagliardoni; Dott. Geol. G.Cerquiglini

MANDANTI:
GPI INGEGNERIA — Dott. Ing. G.Lucibello, M.Cappelletti, M.Leonardi, G.Parente; Dott. Arch. C.A.E.Crimi, M.Pierdì, M.Pierdì; Dott. Ing. D.Pinto
COOPROGETTI — Dott. Ing. L.Ragnacci; Dott. Arch. A.Strati; Archeol. M.D.Liserio
GEOTECHNICAL DESIGN GROUP — Dott. Ing. D.Carlaccini, S.Saccani, C.Consorti; Dott. Ing. F.Aloe, A.Salvarano
ICARIA — Dott. Ing. V.Rotaccani, G.Puliti, F.Marchioni; Dott. Ing. G.Verini Supplizi, V.Piunno, C.Sugaroni; Geom. C.Sugaroni
OMNISERVICE — Dott. Ing. P.Agnello

TTO:

VIADOTTI
PONTE BUONAFEDE - CARR. DX
Pianta fondazioni e sezione longitudinale

CODICE PROGETTO				NOME FILE	REVISIONE	SCALA:
PROGETTO	LIV. PROG.	N. PROG.		*T04VI05STRDI01C*		
LO408Z	E	2101	CODICE ELAB.	T04VI05STRDI01	C	1:100

REV.	DESCRIZIONE	DATA	REDATTO	VERIFICATO	APPROVATO
C	Revisione a seguito di Rapporto di Verifica	Nov 2021	S. Placidi	F. Durastanti	N. Granieri
B	Revisione a seguito istruttoria Anas	Set 2021	S. Placidi	F. Durastanti	N. Granieri
A	Emissione	Giu 2021	S.Placidi	F. Durastanti	N.Granieri