Spalla Sp2
Pianta spiccato
Scala 1:100

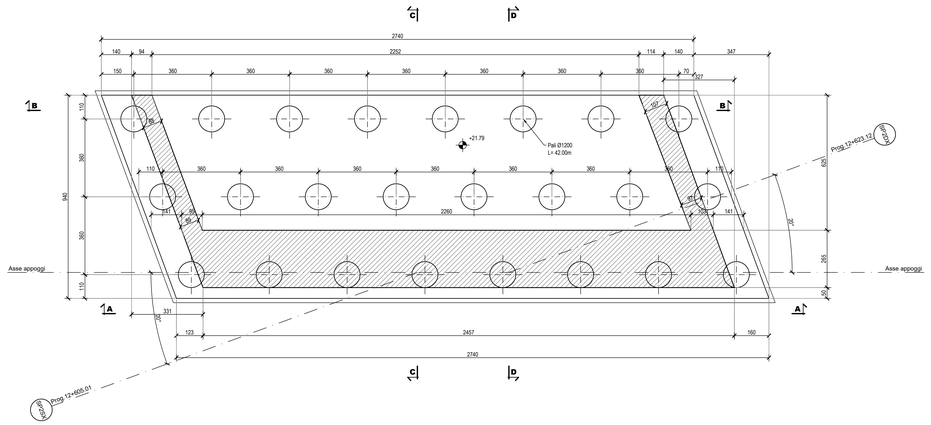

Spalla Sp2
Vista dall'alto
Scala 1:100

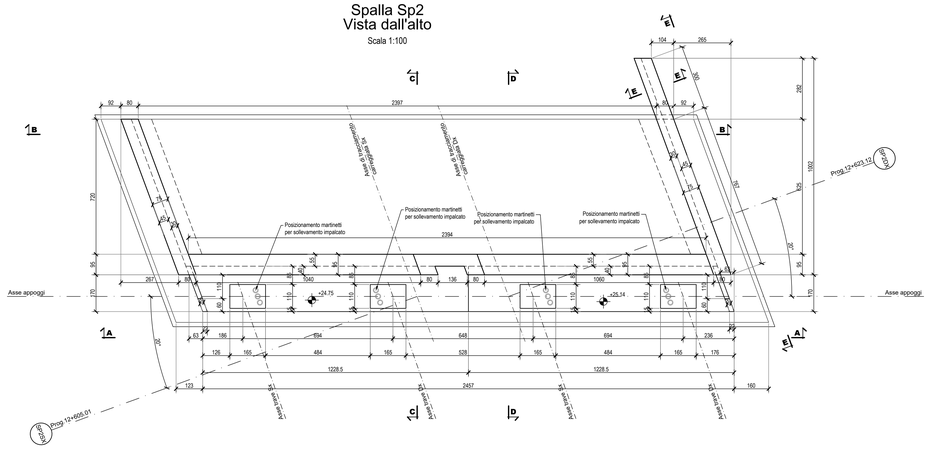

Spalla Sp2
Vista A-A
Scala 1:100

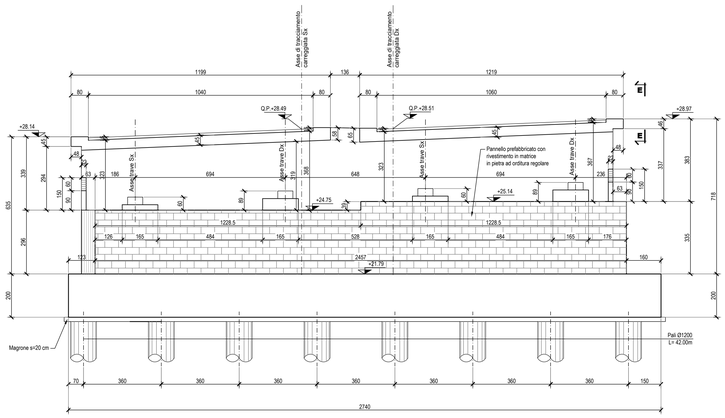

Spalla Sp2
Sezione B-B
Scala 1:100

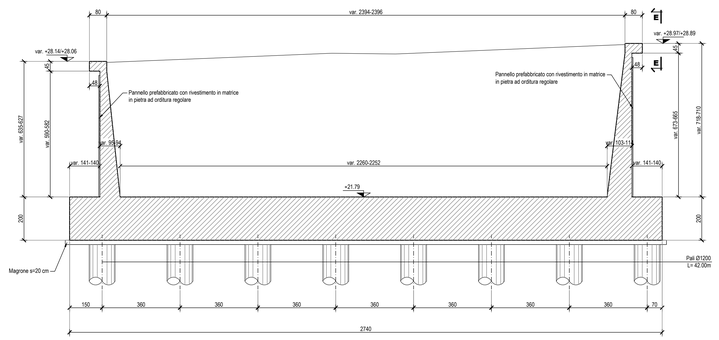

Spalla Sp2
SEZIONE C-C
Scala 1:100

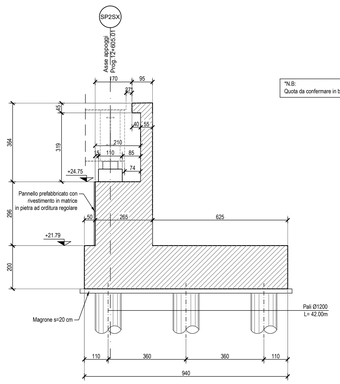

NOTE:
Quota da confermare in base ai dispositivi effettivamente installati

Spalla Sp2
SEZIONE D-D
Scala 1:100

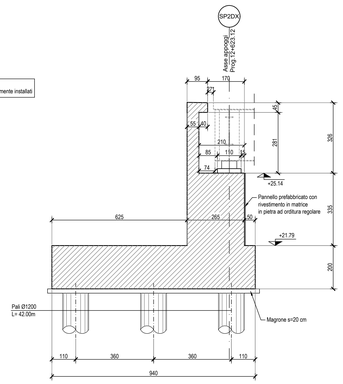

Spalla Sp2
VISTA E-E
Scala 1:100

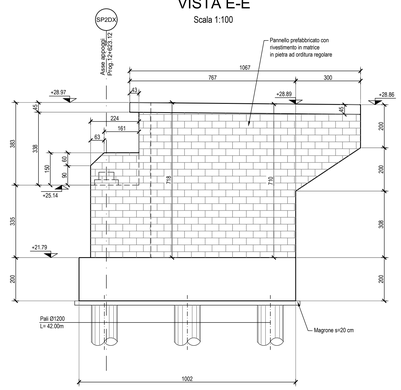

Spalla Sp2
Sezione E-E
Scala 1:50

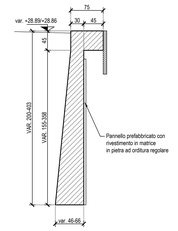

Particolare cordolo muri di risvolto
Scala 1:20

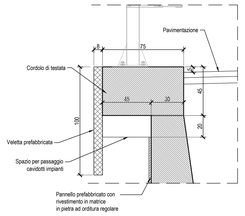

QUADRO D'UNIONE

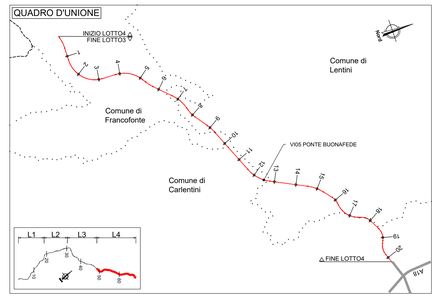

NOTE:
1) Per la tabella materiali fare riferimento all'elaborato T04EG01GENCC01.
2) La finitura viene eseguita con pannelli prefabbricati in c.a. con rivestimento in matrice collocati in posizione tale da garantire gli spessori strutturali riportati in carpenteria e saranno completati da armatura sporgente da annegare nel calcestruzzo da gettare nella parte posteriore del pannello
3) Per i dettagli relativi alle barriere di sicurezza e le relative classi di contenimento vedere le sezioni tipo stradali e gli elaborati "Segnaletiche e barriere di sicurezza".
4) Per il sistema di smaltimento acque di piattaforma ed i relativi dettagli vedere le planimetrie idrauliche e gli elaborati di sezioni tipo.

anas
GRUPPO FS ITALIANE

Direzione Progettazione e Realizzazione Lavori

ITINERARIO RAGUSA-CATANIA

Collegamento viario compreso tra lo Svincolo della S.S. 514 "di Chiaramonte" con la S.S. 115 e lo Svincolo della S.S. 194 "Ragusana"

LOTTO 4 - Dallo svincolo n. 8 "Francofonte" (compreso) allo svincolo della "Ragusana"(escluso)

PROGETTO ESECUTIVO — CODE PA898

PROGETTAZIONE: ATI SINTAGMA - GP INGEGNERIA - COOPROGETTI -GDG - ICARIA - OMNISERVICE

PROGETTISTA RESPONSABILE DELL'INTEGRAZIONE DELLE PRESTAZIONI SPECIALISTICHE:
Dott. Ing. Nando Granieri
Ordine degli Ingegneri della Prov. di Perugia n° A351

IL GEOLOGO:
Dott. Geol. Giorgio Cerquiglini
Ordine dei Geologi della Regione Umbria n° 108

IL COORDINATORE PER LA SICUREZZA IN FASE DI PROGETTAZIONE:
Dott. Ing. Filippo Pambianco
Ordine degli Ingegneri della Provincia di Perugia n° A1373

VISTO IL RESPONSABILE DEL PROCEDIMENTO
Dott. Ing. Luigi Mupo

IL GRUPPO DI PROGETTAZIONE:

MANDATARIA: Sintagma
Dott. Ing. N.Granieri — Dott. Ing. M.Abram
Dott. Ing. F.Granieri — Dott. Ing. M.Ambrosio
Dott. Ing. V.Truffini — Dott. Ing. M.Bitgardi Botta
Dott. Arch. A.Bracchini — Dott. Ing. L.Gagliardini
Dott. Ing. L.Neri — Dott. Geol. G.Cerquiglini

MANDANTI:
GP Ingegneria — Dott. Ing. G.Guiducci, A.Signorelli, E.Moscatelli, A.Bella — Dott. Ing. G.Lucibello, G.Guastella, M.Leonardi, C.Fiaschè
COOPROGETTI — Dott. Arch. E.A.E.Cirmi, M.Fiorelli, M.Cervelli — Dott. Ing. L.Ragnacci, A.Bi'ell, M.G.Liserio
GEOTECHNICAL DESIGN — Dott. Ing. D.Carlaccini, S.Sacconi, C.Consorti — Dott. Ing. F.Aize, A.Salvestrini
ICARIA — Dott. Ing. V.Robiciani, G.Puliti, F.Macchioni — Dott. Ing. G.Verrini Scuplizi, V.Piumini, C.Sugaroni
OMNISERVICE — Dott. Ing. P.Agnello

TTO:

VIADOTTI
PONTE BUONAFEDE - CARR. DX
Carpenteria spalla S2

CODICE PROGETTO				NOME FILE	REVISIONE	SCALA:
PROGETTO	LIV. PROG.	N. PROG.		*T04VI05STRCP02B*		
LO408Z	E	2101	CODICE ELAB.	T04VI05STRCP02	B	1:100

REV.	DESCRIZIONE	DATA	REDATTO	VERIFICATO	APPROVATO
B	Revisione a seguito di Rapporto di Verifica	Nov 2021	S.Placidi	F. Durastanti	N.Granieri
A	Emissione	Giu 2021	S.Placidi	F. Durastanti	N.Granieri