Spalla1
Armatura palo L=42.00m

Scala 1:50

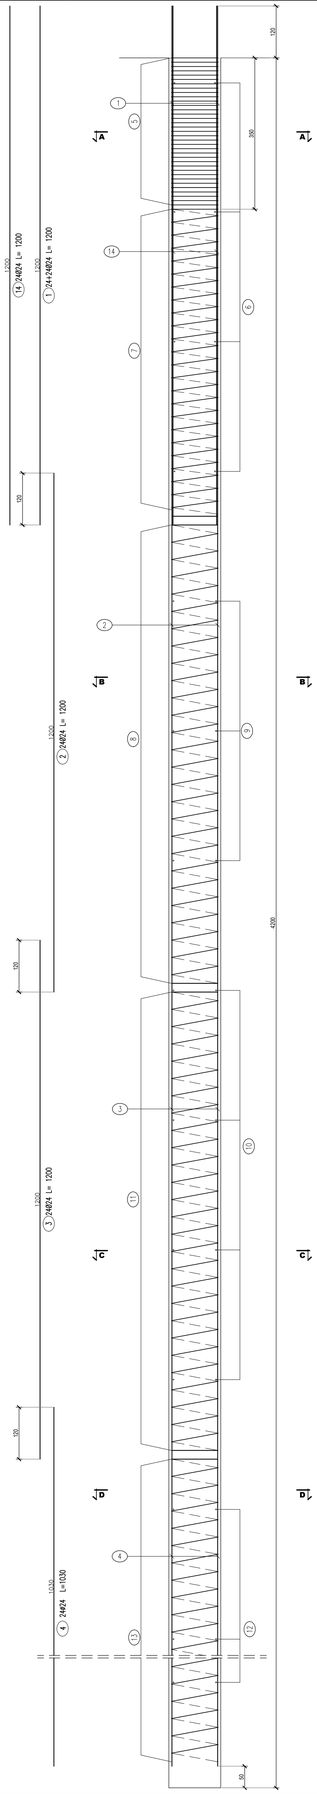

Spalla1
Sezione A-A

Scala 1:25

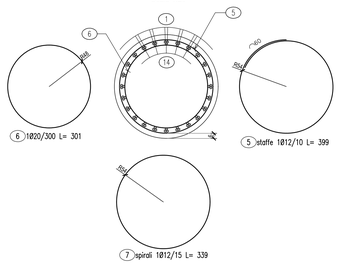

Spalla1
Sezione B-B

Scala 1:25

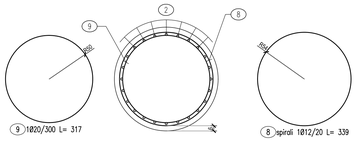

Spalla1
Sezione C-C

Scala 1:25

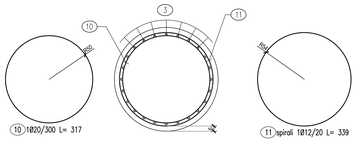

Spalla1
Sezione D-D

Scala 1:25

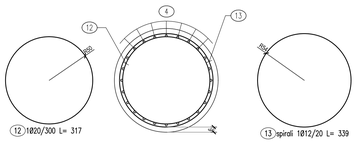

LISTA FERRI: PALI–SPALLA–1							
Pos.	Dia ø	Ferri	Totale Ferri	Lung(cm)	kg/m	Sagomatura	Tot. Kg
1	24	24+24	48	1200	3.551	1200	2045.4
2	24	24	24	1200	3.551	1200	1022.7
3	24	24	24	1200	3.551	1200	1022.7
4	24	24	24	1030	3.551	1030	877.8
5	12	1	36	399	0.888	R80	127.6
6	20	1	4	301	2.466	150	29.7
7	12	1	49	339	0.888	20	147.5
8	12	1	54	339	0.888	20	162.6
9	20	1	3	317	2.466	80	23.5
10	20	1	4	317	2.466	80	31.3
11	12	1	54	339	0.888	20	162.6
12	20	1	3	317	2.466	80	23.5
13	12	1	46	339	0.888	20	138.5
14	24	24	24	1200	3.551	1200	1022.7
					TOTALE PESO	Kg.	6837.8

N.B: La tabella si riferisce al singolo palo

Spalla2
Armatura palo L=42.00m

Scala 1:50

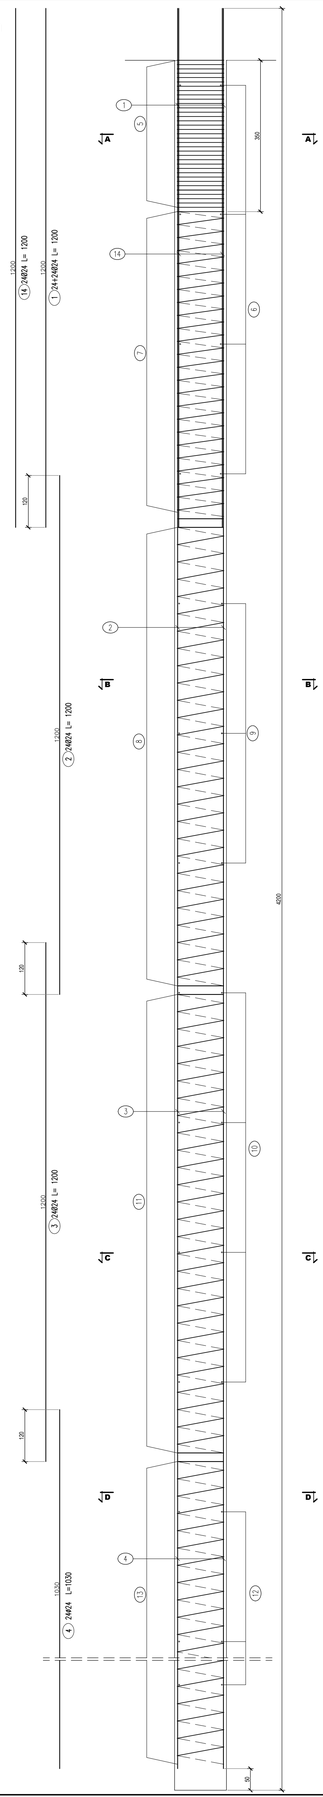

Spalla1
Sezione A-A

Scala 1:25

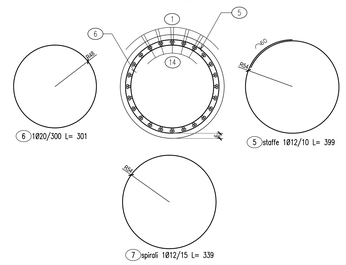

Spalla1
Sezione B-B

Scala 1:25

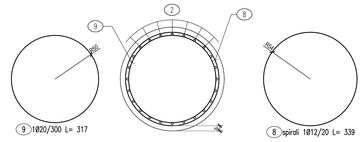

Spalla1
Sezione C-C

Scala 1:25

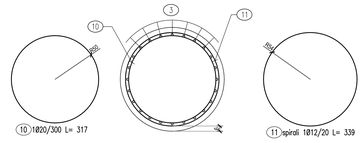

Spalla1
Sezione D-D

Scala 1:25

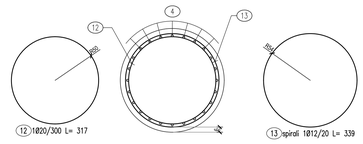

LISTA FERRI: PALI–SPALLA–1							
Pos.	Dia ø	Ferri	Totale Ferri	Lung(cm)	kg/m	Sagomatura	Tot. Kg
1	24	24+24	48	1200	3.551	1200	2045.4
2	24	24	24	1200	3.551	1200	1022.7
3	24	24	24	1200	3.551	1200	1022.7
4	24	24	24	1030	3.551	1030	877.8
5	12	1	36	399	0.888	R80	127.6
6	20	1	4	301	2.466	150	29.7
7	12	1	49	339	0.888	20	147.5
8	12	1	54	339	0.888	20	162.6
9	20	1	3	317	2.466	80	23.5
10	20	1	4	317	2.466	80	31.3
11	12	1	54	339	0.888	20	162.6
12	20	1	3	317	2.466	80	23.5
13	12	1	46	339	0.888	20	138.5
14	24	24	24	1200	3.551	1200	1022.7
					TOTALE PESO	Kg.	6837.8

N.B: La tabella si riferisce al singolo palo

QUADRO D'UNIONE

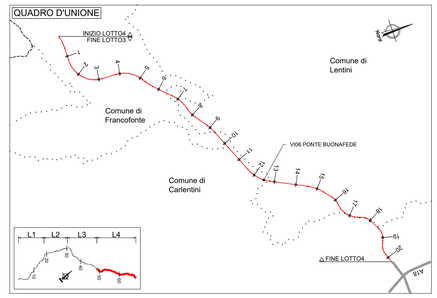

NOTE:
1) Per la tabella materiali fare riferimento all'elaborato T04EG01GENSC01;
2) La finitura viene eseguita con pannelli prefabbricati in c.a. con rivestimento in matrice collocati in posizione tale da garantire gli spessori strutturali riportati in carpenteria e saranno completati da armatura sporgente da annegare nel calcestruzzo da gettare nella parte posteriore del pannello
3) Per i dettagli relativi alle barriere di sicurezza e le relative classi di contenimento vedere le sezioni tipo stradali e gli elaborati "Segnaletiche e barriere di sicurezza";
4) Per il sistema di smaltimento acque di piattaforma ed i relativi dettagli vedere le planimetrie idrauliche e gli elaborati di sezioni tipo;

Anas
GRUPPO FS ITALIANE

Direzione Progettazione e Realizzazione Lavori

ITINERARIO RAGUSA-CATANIA

Collegamento viario compreso tra lo Svincolo della S.S. 514 "di Chiaramonte" con la S.S. 115 e lo Svincolo della S.S. 194 "Ragusana"

LOTTO 4 - Dallo svincolo n. 8 "Francofonte" (compreso) allo svincolo della "Ragusana"(escluso)

PROGETTO ESECUTIVO — COD. PA898

PROGETTAZIONE: ATI SINTAGMA - GP INGEGNERIA - COOPROGETTI -GDG - ICARIA - OMNISERVICE

PROGETTISTA RESPONSABILE DELL'INTEGRAZIONE DELLE PRESTAZIONI SPECIALISTICHE:
Dott. Ing. Nando Granieri
Ordine degli Ingegneri della Prov. di Perugia n° A351

IL GEOLOGO:
Dott. Geol. Giorgio Cerquiglini
Ordine dei Geologi della Regione Umbria n° 108

IL COORDINATORE PER LA SICUREZZA IN FASE DI PROGETTAZIONE:
Dott. Ing. Filippo Pambianco
Ordine degli Ingegneri della Provincia di Perugia n° A1373

VISTO IL RESPONSABILE DEL PROCEDIMENTO
Dott. Ing. Luigi Mupo

IL GRUPPO DI PROGETTAZIONE:

MANDATARIA:
SINTAGMA — Dott. Ing. N.Granieri, P.Durastanti, V.Truffini, A.Brecchimi, L.Nani; Dott. Ing. M.Abram, F.Pambianco, M.Briganti Botta, L.Gagliardini; Dott. Geol. G.Cerquiglini

MANDANTI:
GPI INGEGNERIA — Dott. Ing. G.Guiducci, D.Mazzarini, E.Moscatelli, A.Bella; Dott. Arch. E.A.E.Crimi, M.Pierlisi, M.Pierangeli, D.Pelle; Dott. Ing. L.Ragnacci, A.Striuli, A.Verheul; Dott. Geol. M.Lavinardi, G.Parente
COOPROGETTI — Dott. Ing. A.Alce, A.Salvarano
GDG — Dott. Ing. D.Carlaccini, S.Sacconi, C.Consorti; Dott. Ing. G.Vitrotecaro, G.Puli, F.Macchioni; Dott. Ing. G.Vierni Supplizi, V.Piunno, C.Sugaroni
ICARIA — Dott. Ing. P.Agnello
OMNISERVICE — Dott. Ing. P.Agnello

TTO:

REV.	DESCRIZIONE	DATA	REDATTO	VERIFICATO	APPROVATO
B	Revisione a seguito di Rapporto di Verifica	Nov 2021	S.Placidi	F. Durastanti	N.Granieri
A	Emissione	Giu 2021	S.Placidi	F. Durastanti	N.Granieri

VIADOTTI
PONTE BUONAFEDE - CARR. DX
Armatura pali di fondazione

CODICE PROGETTO	NOME FILE	REVISIONE	SCALA:
PROGETTO LO408Z / LIV. PROG. E / N. PROG. 2101	T04VI05STRAR01B.dwg	B	1:50/1:25
CODICE ELAB. T04VI05STRAR01			