Sezione C-C

Scala 1:20

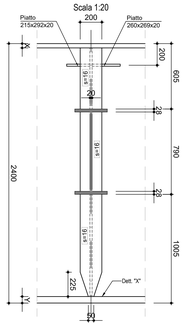

Sezione trasversale su campata

Scala 1:20

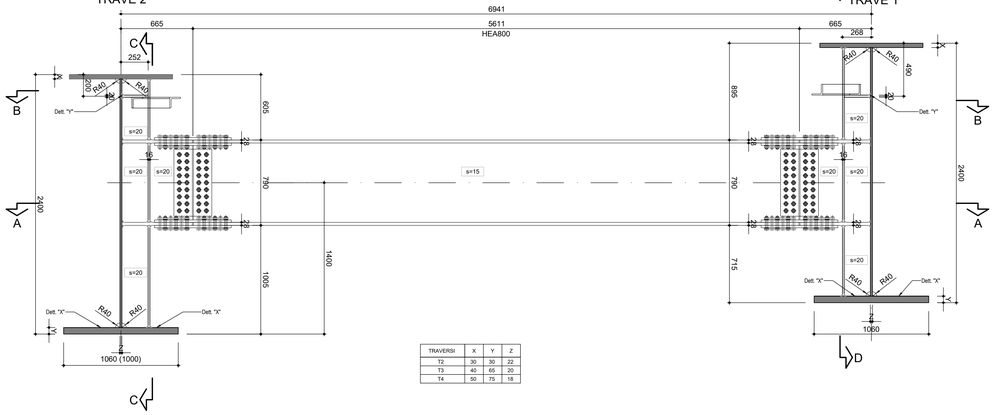

TRAVERSI	X	Y	Z
T2	30	30	22
T3	40	65	20
T4	50	75	18

Sezione D-D

Scala 1:20

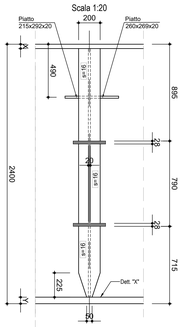

Sezione A-A

Scala 1:20

Sezione B-B

Scala 1:20

Giunto bullonato

Scala 1:10

Irrigidimento trasversale su traverso in campata

Scala 1:20

GIUNTO tipo "GS" CONCI principali

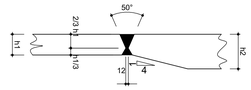

SALDATURA PIATTABANDA SUPERIORE

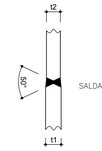

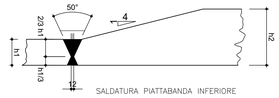

SALDATURA PIATTABANDA INFERIORE

Dettaglio "X" Saldatura lembi zona appoggi

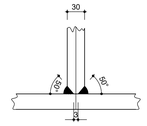

Dettaglio "Y" Saldatura fazzoletti ctrv montaggio

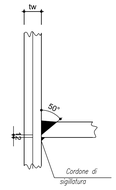

DETTAGLIO TIPICO SLOT ANIMA

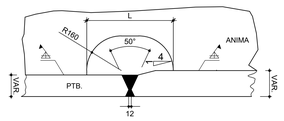

NOTE GENERALI

a) I bulloni saranno montati in opera con una rondella sotto la testa della vite ed una sotto il dado.

b) Le giunzioni bullonate saranno a serraggio controllato, di classe B (cfr. tab. 3.2 EN 1993-1-8:3.4 (P).I per le unioni principali, di classe A per i controventi di montaggio.

c) La preparazione delle superfici per le giunzioni ad attrito dovrà essere conforme a quanto previsto dalla tabella 18 del cap. 8.4 di EN 1090-2, per superfici di classe "C" (coeff. attrito min. = 0,3)

d) Le saldatura a cordoni d'angolo debbono rispettare le indicazioni CNR-10011/97 paragrafo 9.2.9 ovvero:

i cordoni d'angolo che uniscono due laminati di spessore t1 e t2 (t1<t2) devono avere
la sezione di gola "A" soddisfacente le condizioni di calcolo e, di regola, le seguenti limitazioni:
- t2 ≤ t1
- a ≥ 0.7x2
(salvo dove specificato)

e) Tutti i cordoni di saldatura debbono essere sigillati nel loro contorno

f) Il serraggio dei bulloni ad attrito va effettuato in accordo a UNI EN 1090-2:2018

QUADRO D'UNIONE

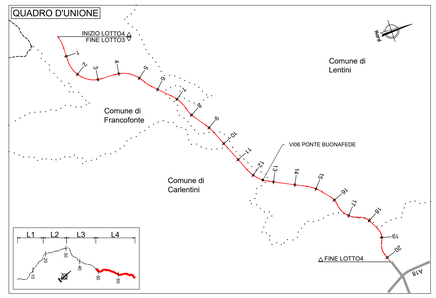

NOTE:
1) Per la tabella materiali fare riferimento all'elaborato T04EG01GEN02R;
2) La finitura viene eseguita con pannelli prefabbricati in c.a. con rivestimento in matrice collocati in posizione tale da garantire gli spessori strutturali riportati in carpenteria e saranno completati da armatura sporgente da annegare nel calcestruzzo da gettare nella parte posteriore del pannello
3) Per i dettagli relativi alle barriere di sicurezza e le relative classi di contenimento vedere le sezioni tipo stradali e gli elaborati "Segnaletiche e barriere di sicurezza".
4) Per il sistema di smaltimento acque di piattaforma ed i relativi dettagli vedere le planimetrie idrauliche e gli elaborati di sezioni tipo;

Anas
GRUPPO FS ITALIANE

Direzione Progettazione e Realizzazione Lavori

ITINERARIO RAGUSA-CATANIA

Collegamento viario compreso tra lo Svincolo della S.S. 514 "di Chiaramonte" con la S.S. 115 e lo Svincolo della S.S. 194 "Ragusana"

LOTTO 4 - Dallo svincolo n. 8 "Francofonte" (compreso) allo svincolo della "Ragusana"(escluso)

PROGETTO ESECUTIVO — COD. PA898

PROGETTAZIONE: ATI SINTAGMA - GP INGEGNERIA - COOPROGETTI -GDG - ICARIA - OMNISERVICE

PROGETTISTA RESPONSABILE DELL'INTEGRAZIONE DELLE PRESTAZIONI SPECIALISTICHE:
Dott. Ing. Nando Granieri
Ordine degli Ingegneri della Prov. di Perugia n° A351

IL GRUPPO DI PROGETTAZIONE:

MANDATARIA: SINTAGMA

Dott. Ing.	N.Granieri	Dott. Ing.	M.Abram
Dott. Ing.	F.Durastanti	Dott. Ing.	F.Pambianco
Dott. Ing.	V.Truffini	Dott. Ing.	M.Briganti Botta
Dott. Arch.	G.Bracchini	Dott. Ing.	L.Degiacinto
Dott. Ing.	L.Nani	Dott. Geol.	D.Cerquiglini

MANDANTI:

Dott. Ing.	G.Guidubaldi	Dott. Ing.	G.Luciobello
Dott. Ing.	A.Signorelli	Dott. Arch.	G.Guastella
Dott. Ing.	E.Moscatelli	Dott. Geol.	M.Leonardi
Dott. Ing.	A.Bella	Dott. Ing.	G.Parente
Dott. Arch.	E.A.E.Cirmi	Dott. Ing.	L.Ragnacci
Dott. Ing.	A.Cerquiglini	Dott. Ing.	M.Cirelli
Dott. Arch.	P.Ginnelli	Archeol.	M.G.Liseno
Dott. Ing.	D.Pelle		
Dott. Ing.	D.Carlacconi	Dott. Ing.	F.Aloe
Dott. Ing.	S.Saccoro	Dott. Ing.	A.Salvemini
Dott. Ing.	C.Consorti		
Dott. Ing.	V.Robiscioni	Dott. Ing.	G.Verini Supplizi
Dott. Ing.	F.Cianchi	Dott. Ing.	V.Punzo
Dott. Ing.	F.Marchioni	Geom.	C.Bugiarini
Dott. Ing.	P.Agnello		

IL GEOLOGO:
Dott. Geol. Giorgio Cerquiglini
Ordine dei Geologi della Regione Umbria n° 108

IL COORDINATORE PER LA SICUREZZA IN FASE DI PROGETTAZIONE:
Dott. Ing. Filippo Pambianco
Ordine degli Ingegneri della Provincia di Perugia n° A1373

VISTO IL RESPONSABILE DEL PROCEDIMENTO
Dott. Ing. Luigi Mupo

TTO:

VIADOTTI
PONTE BUONAFEDE - CARR. DX
Dettagli costruttivi - Tav. 2 di 2

CODICE PROGETTO				NOME FILE	REVISIONE	SCALA:
PROGETTO	LIV. PROG.	N. PROG.		T04VI05STRDC03.34		
LO408Z	E	2101	CODICE ELAB.	T04VI05STRDC03	A	1:10/1:20

REV.	DESCRIZIONE	DATA	REDATTO	VERIFICATO	APPROVATO
A	Emissione	Giu 2021	S.Placidi	F. Durastanti	N.Granieri