

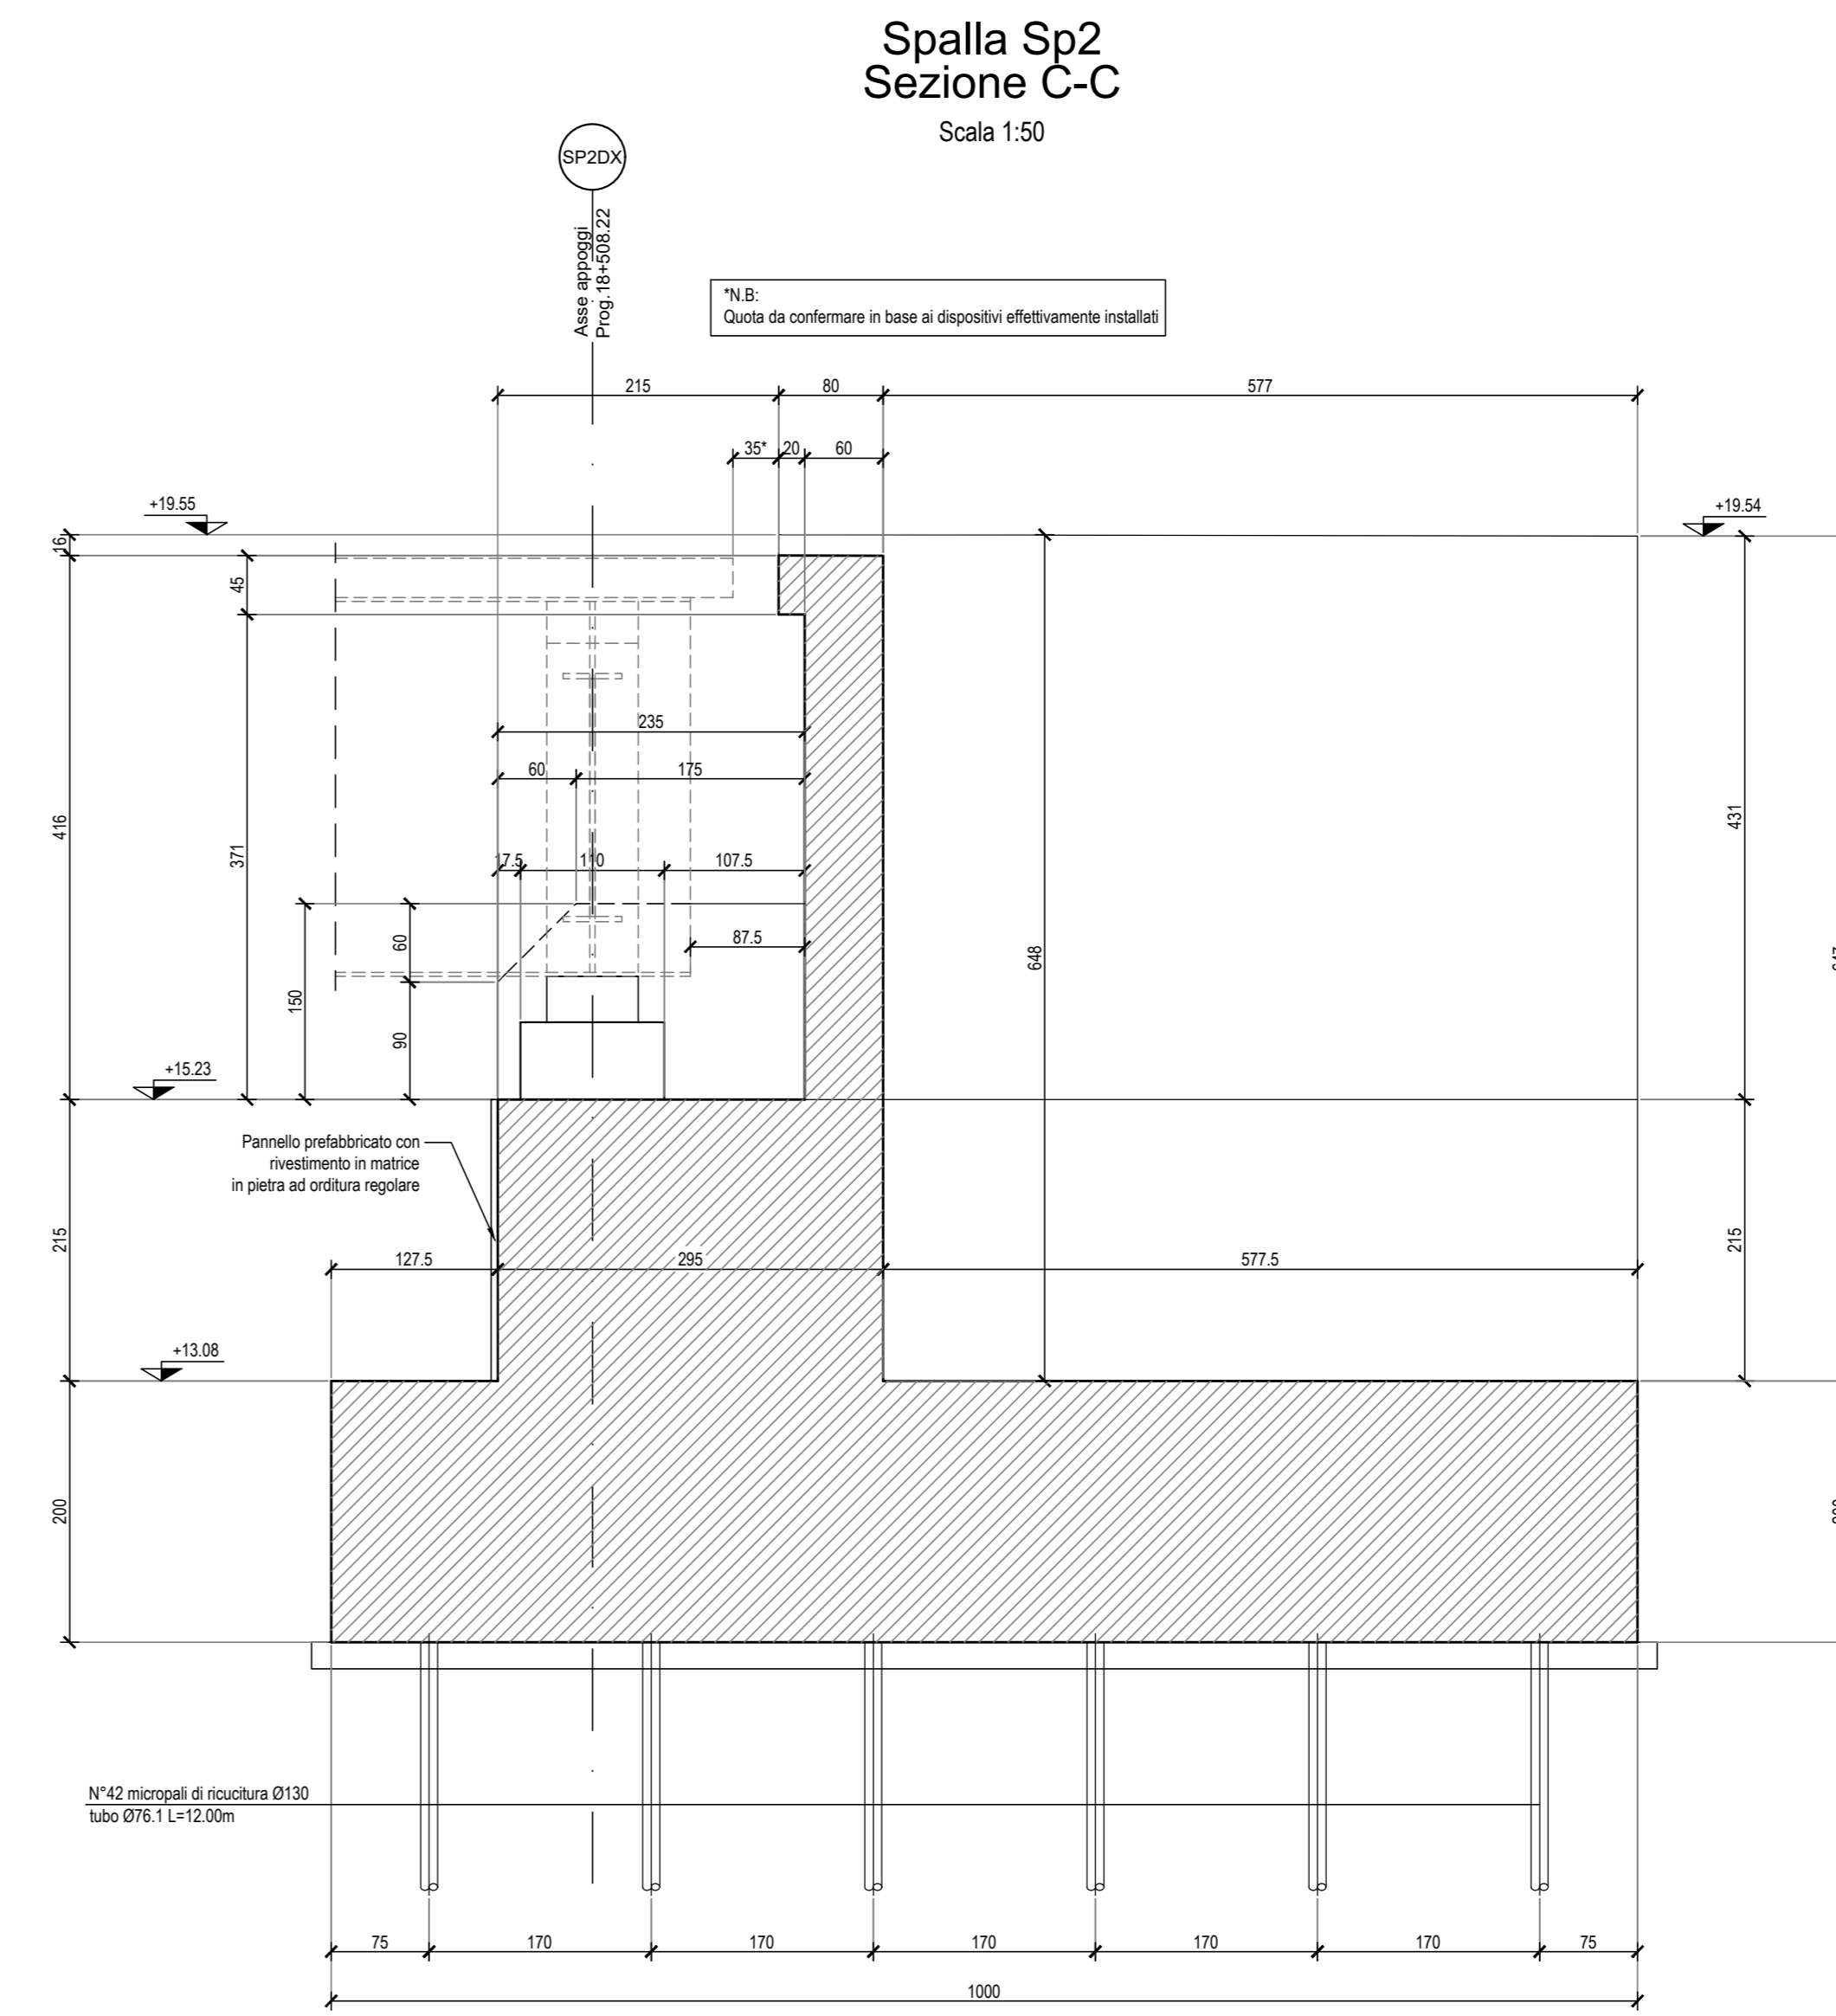
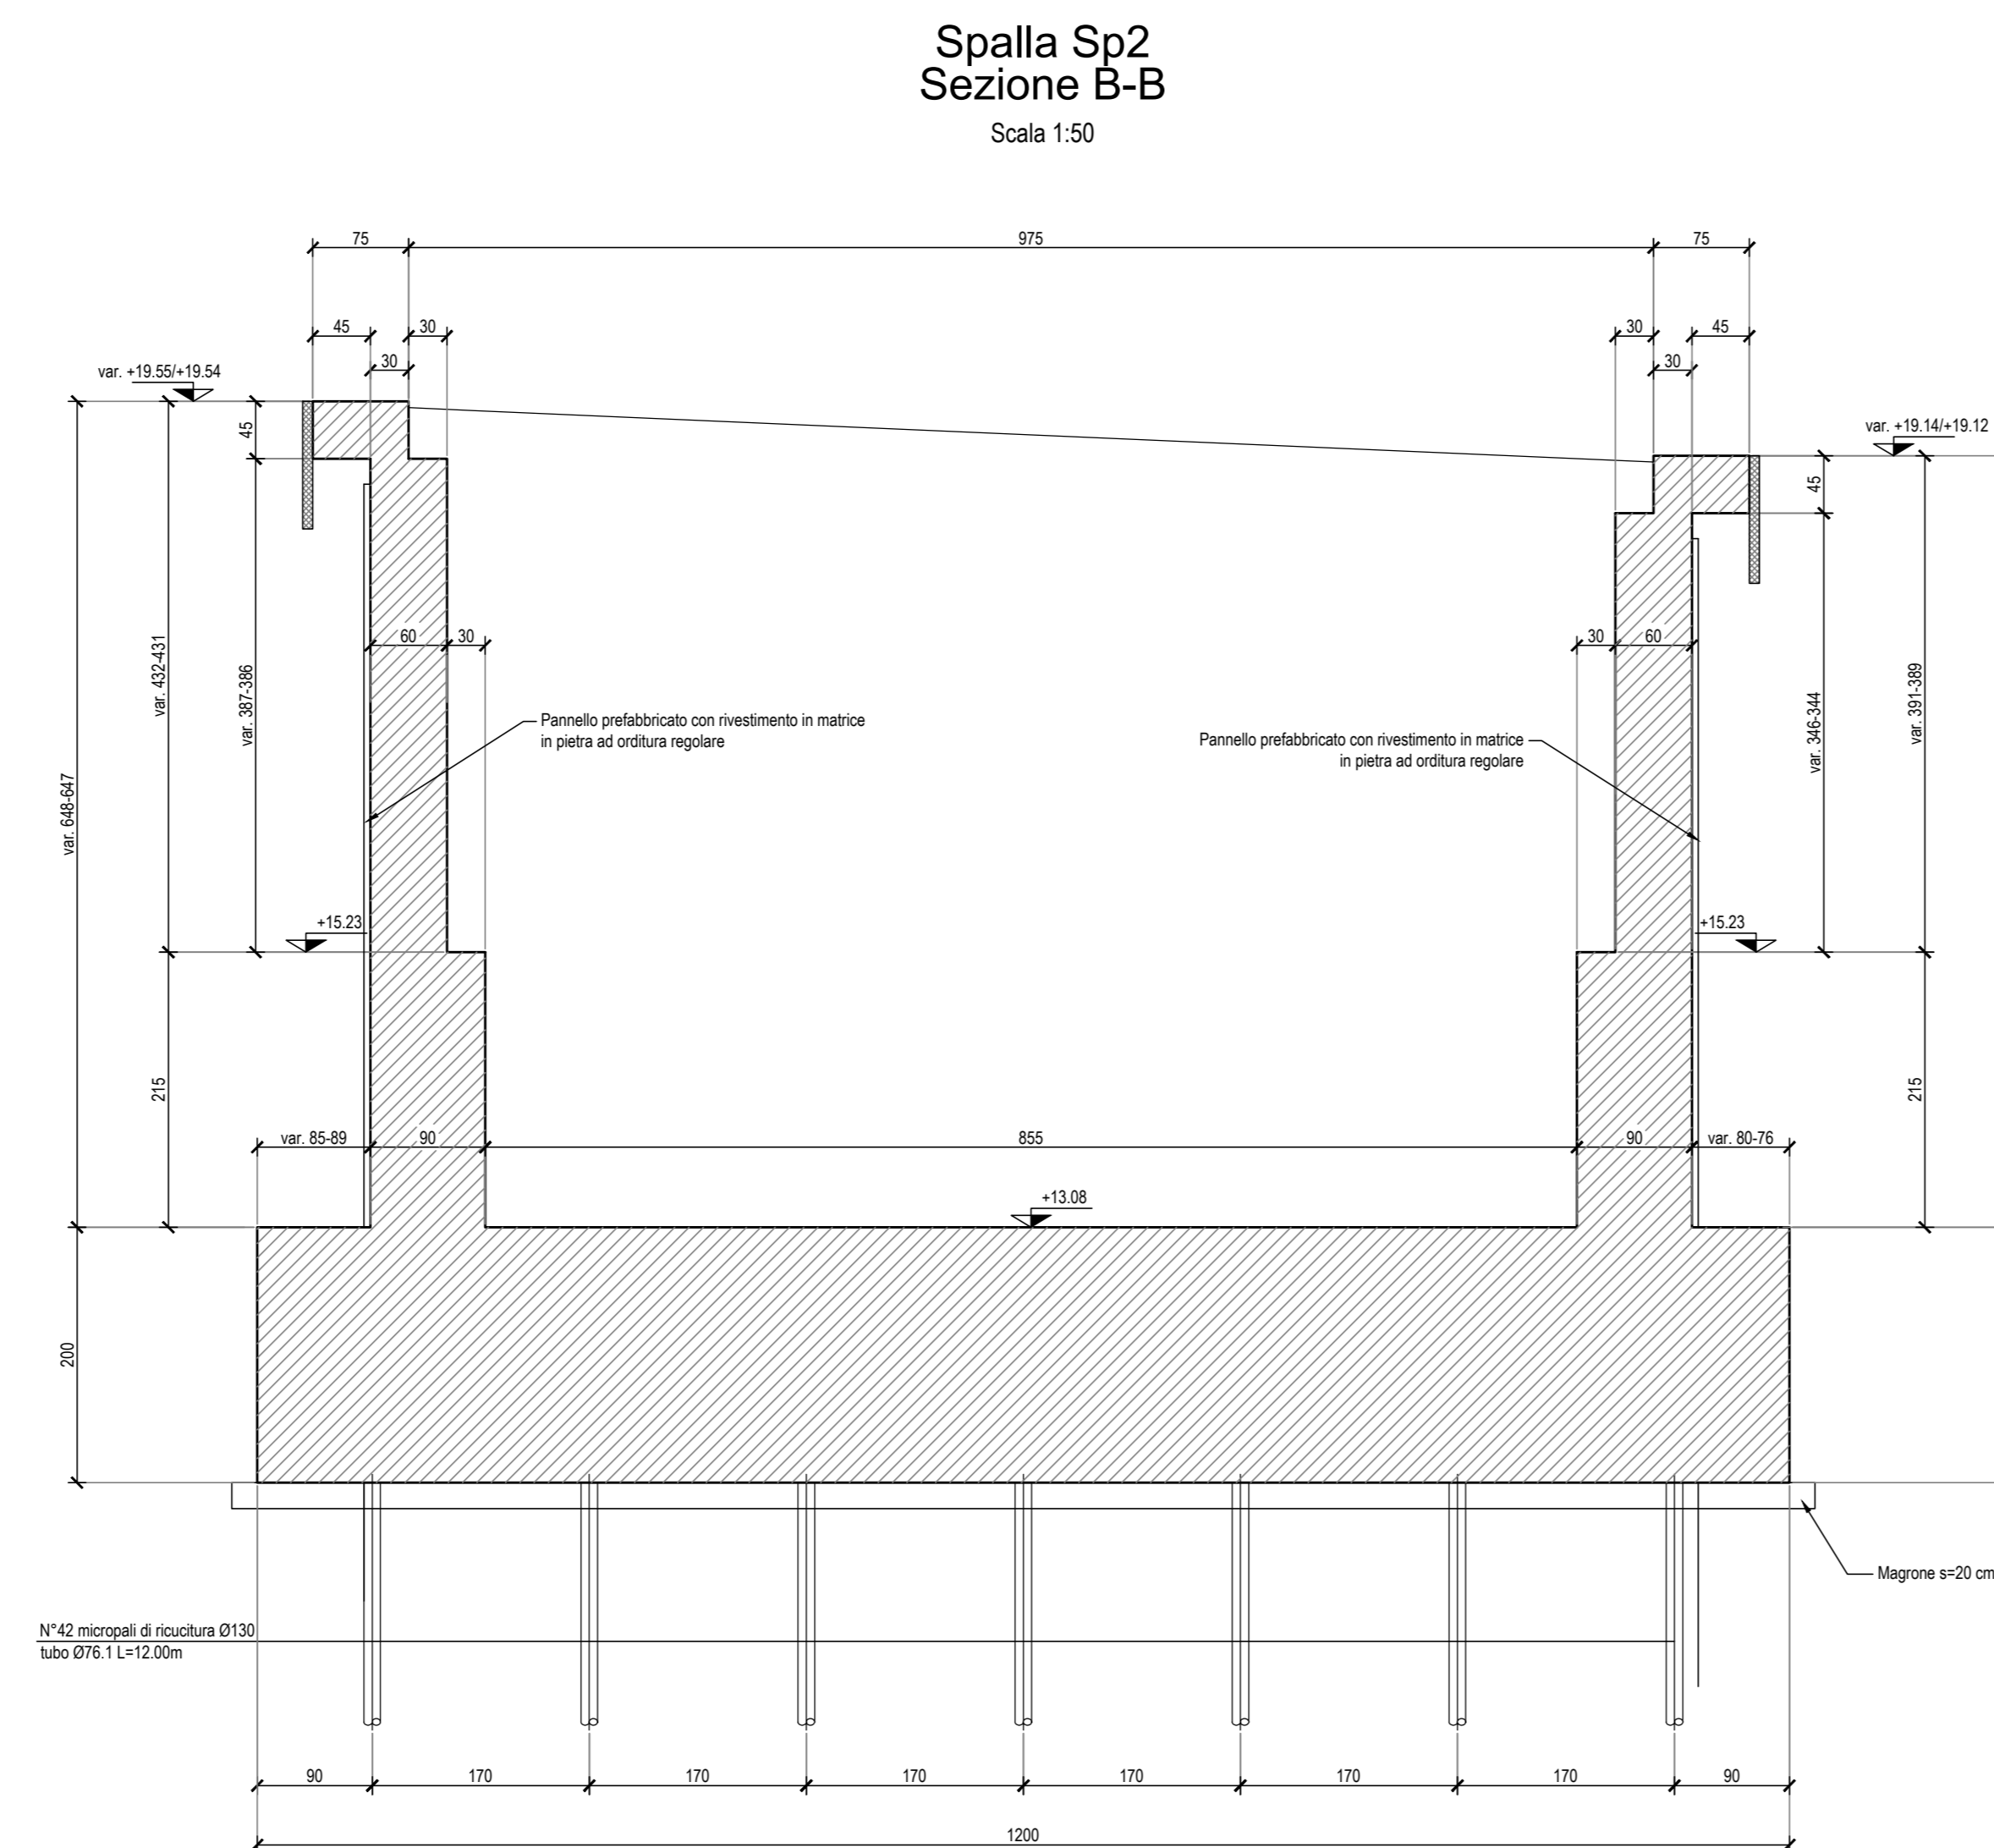


Particolare cordolo muri di risvolto
Scala 1:20

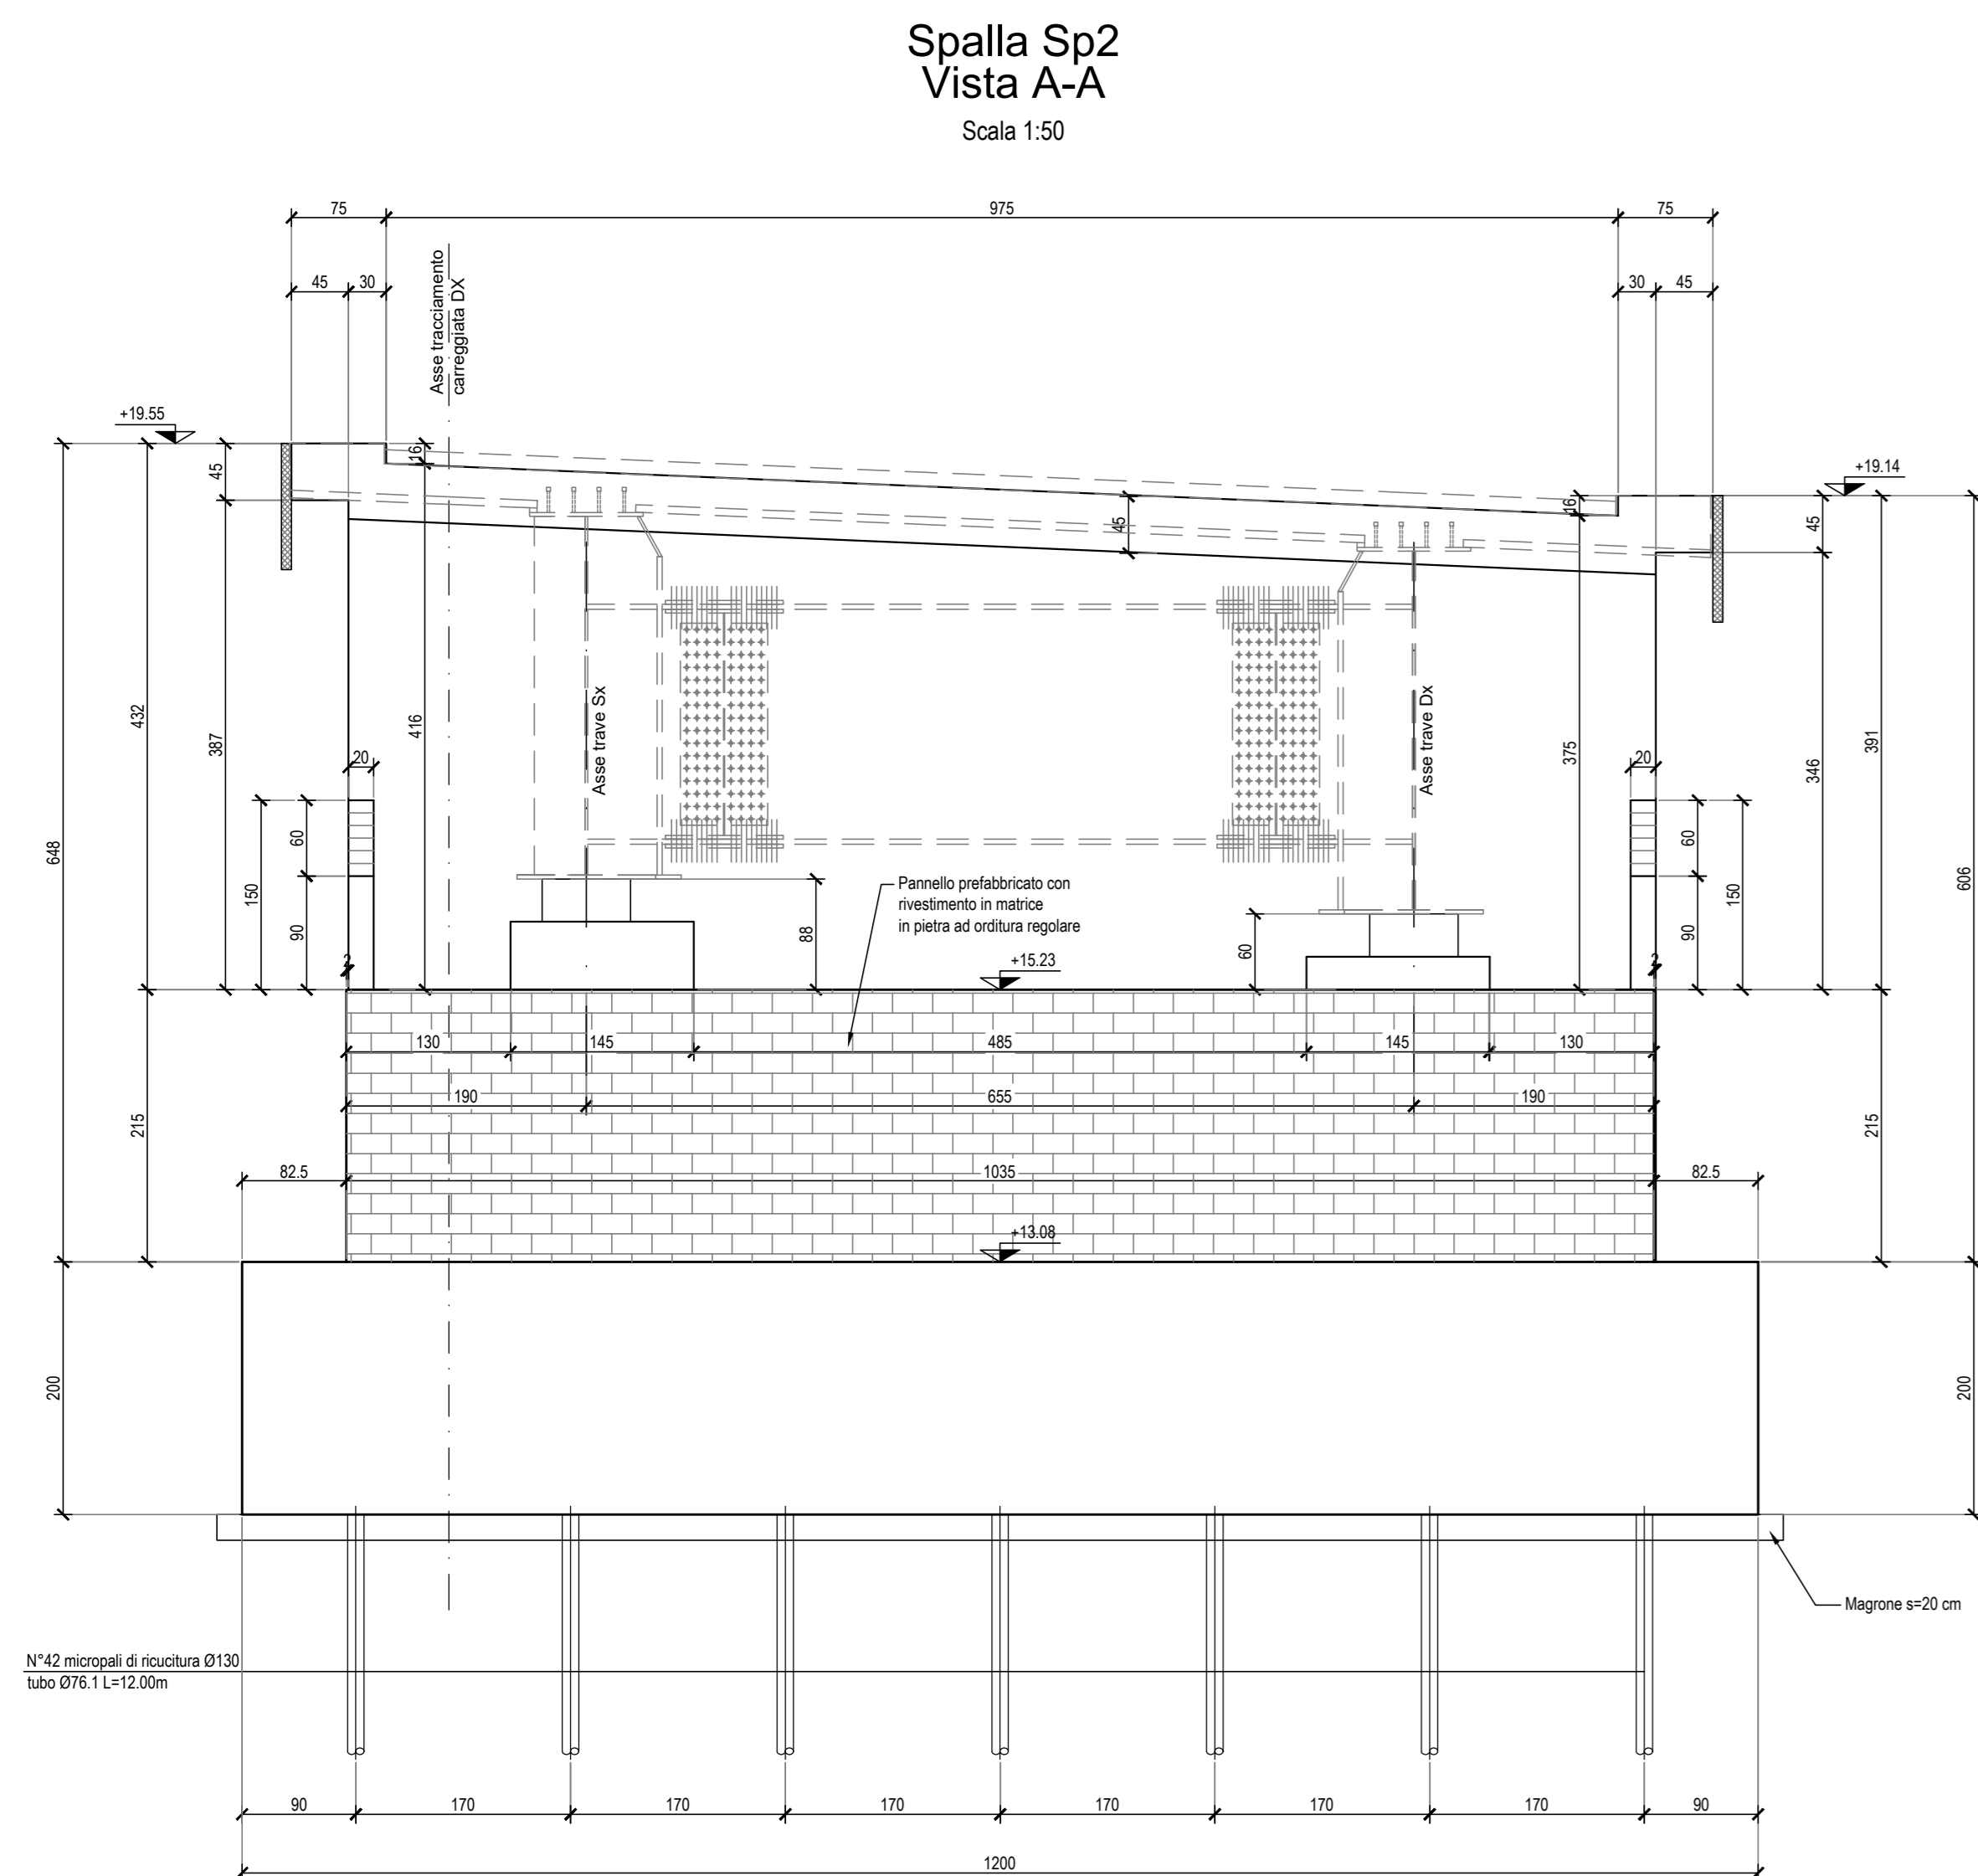

NOTE:
 1) Per la scelta materiali fare riferimento all'elaborato TO4E01GEN0201.
 2) La finitura viene eseguita con pannelli prefabbricati in c.a. con investimenti in matrice collocati in posizione tale da garantire gli spessori strutturali richiesti in carpenteria e lavoro completato da armatura approntata da allegare nel subaliquota da gettare nella parte superiore del pannello.
 3) Per i dettagli relativi alle barriere di sicurezza e in relazione ai criteri di contenimento vedere in sezione tipo strabali e gli allegati "Segnaletica e barriere di sicurezza".
 4) Per il sistema di smaltimento acque di piattaforma ed relativi dettagli vedere in planimetrie idrauliche e gli elaborati di sezione tipo.

N.B. Quote da confermare in base ai dispositivi effettivamente installati.

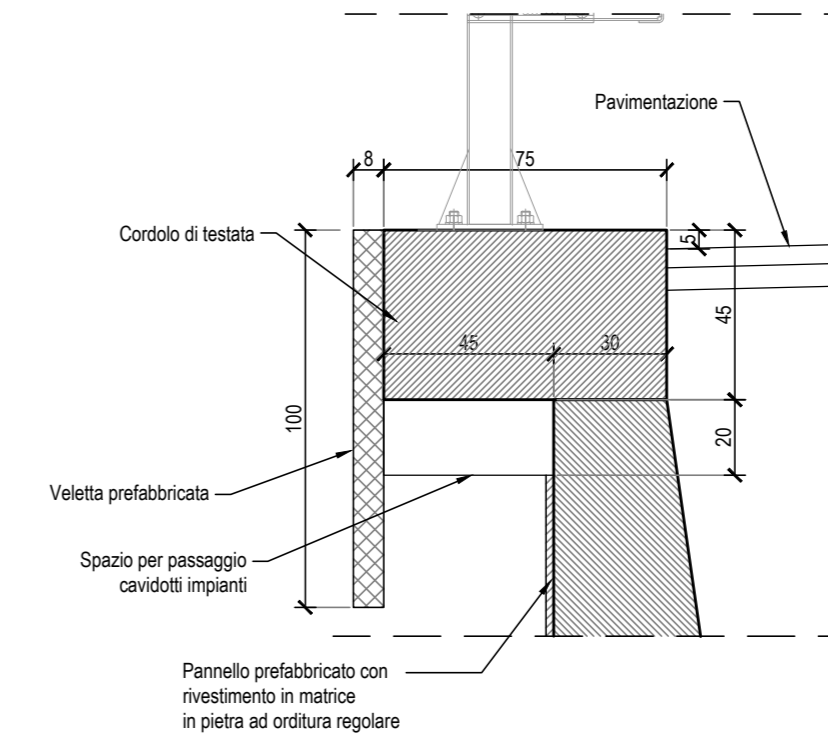

Direzione Progettazione e Realizzazione Lavori

ITINERARIO RAGUSA-CATANIA

Collegamento viario compreso tra lo Svincolo della S.S. 514 "di Chiaramonte" con la S.S. 115 e lo Svincolo della S.S. 194 "Ragusana" LOTTO 4 - Dallo svincolo n. 8 "Francoforte" (compreso) allo svincolo della "Ragusana"(escluso)

PROGETTO ESECUTIVO

COD. PA898

PROGETTISTA RESPONSABILE DELL'INTEGRAZIONE DELLE PRESTAZIONI SPECIFICAZIONE:
 Dott. Ing. Nando Granieri
 Ordine degli Ingegneri della Prov. di Perugia n° A351

IL GRUPPO DI PROGETTAZIONE:
Sintagma
 Dott. Ing. N. Granieri
 Dott. Ing. F. D'Amico
 Dott. Ing. A. Bianchi
 Dott. Ing. L. Pini

MANDANTI:
 Dott. Ing. G. Dall'Acqua
 Dott. Ing. A. D'Amico
 Dott. Ing. S. Marone
 Dott. Ing. E. A. E. Corio
 Dott. Ing. M. Pini
 Dott. Ing. P. Pini
 Dott. Ing. G. Pini

IL GEOLOGO:
 Dott. Geol. Giorgio Ceccuzzi
 Ordine dei Geologi della Regione Umbra n° 108

IL COORDINATORE PER LA SICUREZZA IN FASE DI PROGETTAZIONE:
 Dott. Ing. Filippo Farnabianco
 Ordine degli Ingegneri della Provincia di Perugia n° A1373

VISTO IL RESPONSABILE DEL PROCEDIMENTO:
 Dott. Ing. Luigi Mupo

TTD:
CRISTALLI
 A.S.A.
 Associazione di Torino

VIADOTTI VIADOTTO SAN LEONARDO - CARR. DX Carpenteria spalla S2

| | | | | |
|----------|---|----------|--------------|---------------|
| PROGETTO | LV. PROJ. | N. PROJ. | REVISIONE | SCALA: |
| L04I08Z | E | 2101 | B | 1:50 |
| REV. | DESCRIZIONE | DATA | REDATTO | VERIFICATO |
| B | Revisione a seguito di Rapporto di Verifica | Nov 2021 | S. Pisciotti | F. Durastanti |
| A | Emissione | Giù 2021 | S. Pisciotti | F. Durastanti |