Spalla Sp2
Pianta spiccato
Scala 1:50

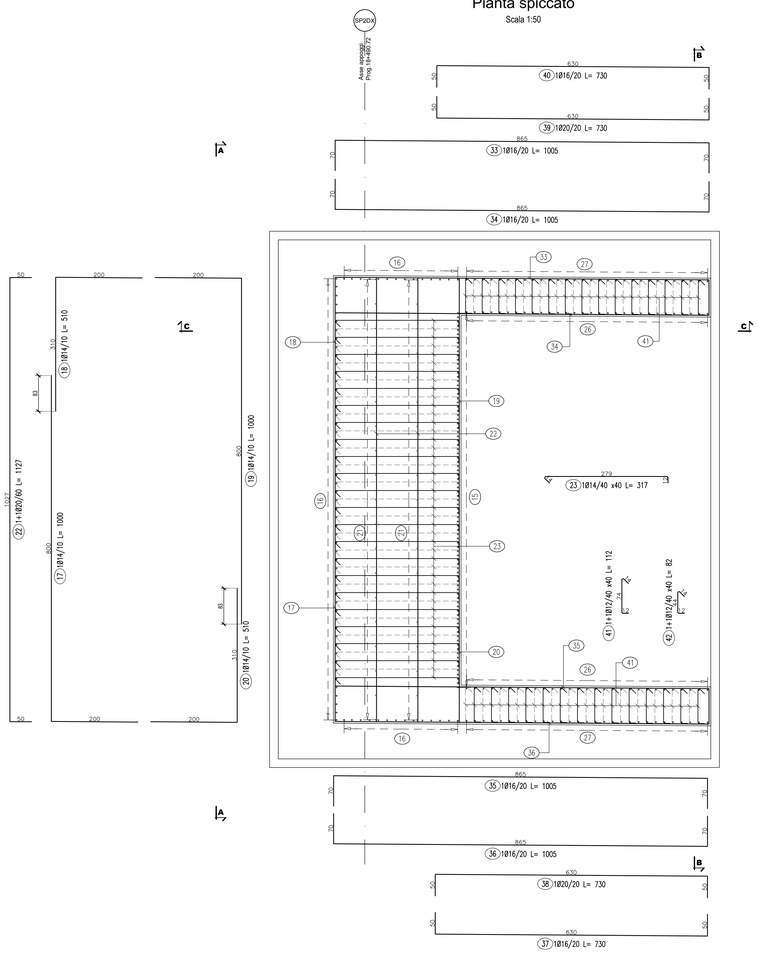

Spalla Sp2
Vista dall'alto
Scala 1:50

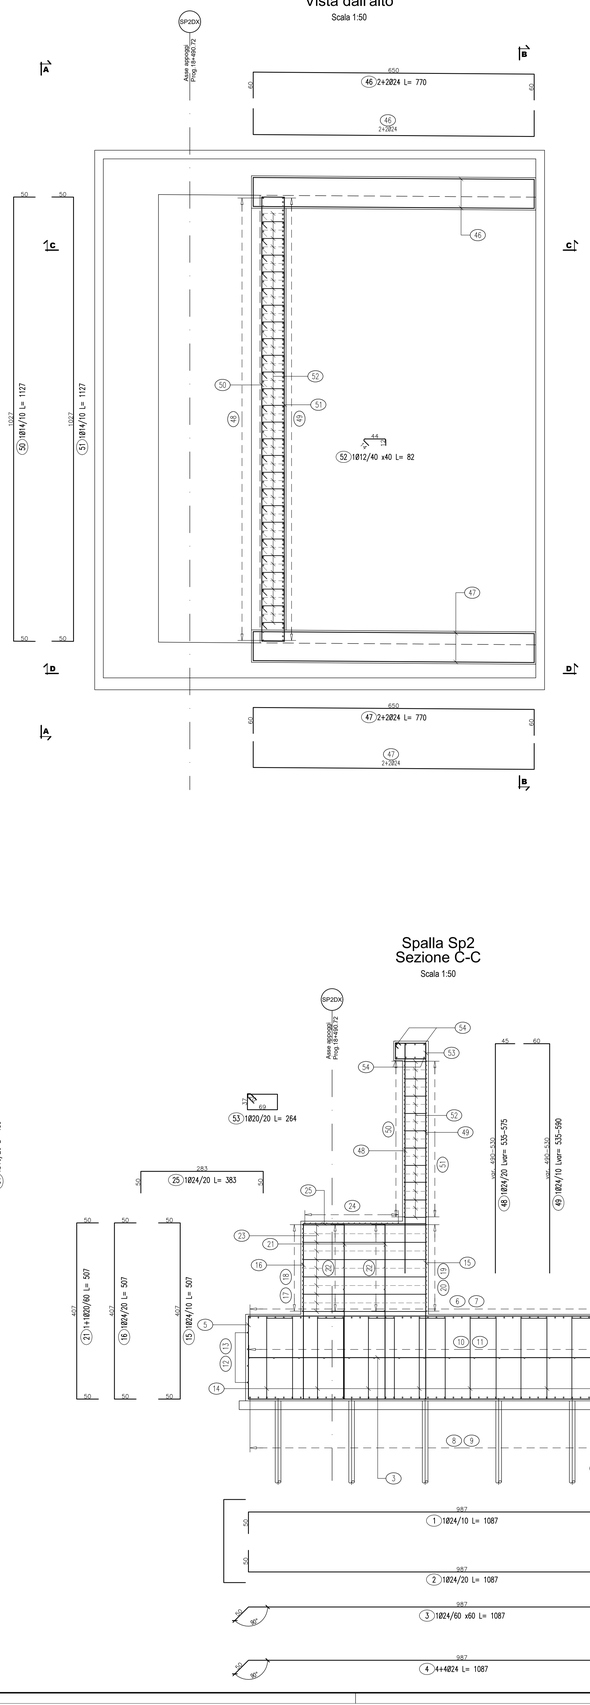

Spalla Sp2
Vista A-A
Scala 1:50

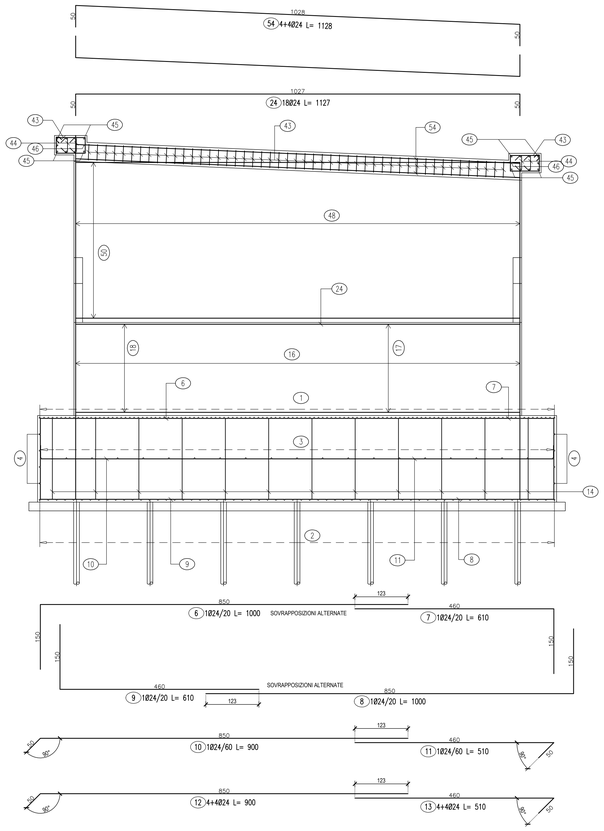

QUADRO D'UNIONE

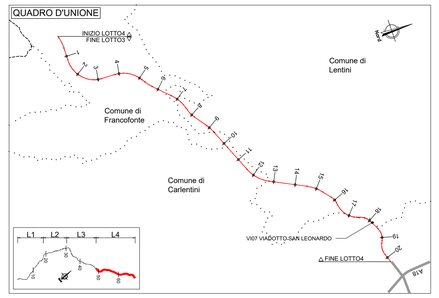

LISTA FERRI SPALLA - C.CA								
Fig.	Ø	N°	Totale Ferri	Lunghezza	Kg/m	Sagomatura	Tot. Kg	
1	24	1	121	1087	3.551		4670.5	
2	24	1	61	1087	3.551		2354.6	
3	24	1	31	1087	3.551		815.8	
4	24	4+4	8	1087	3.551		308.8	
5	24	1+1	122	282	3.551		1265.0	
6	24	1	51	1000	3.551		1811.0	
7	24	1	51	610	3.551		1104.7	
8	24	1	51	1000	3.551		1811.0	
9	24	1	51	610	3.551		1104.7	
10	24	1	18	900	3.551		575.3	
11	24	1	18	510	3.551		326.0	
12	24	4+4	8	900	3.551		255.7	
13	24	4+4	8	510	3.551		144.9	
14	20	1	120	550	2.466		1627.6	
15	24	1	87	507	3.551		1566.3	
16	24	1	82	507	3.551		1476.3	
17	14	1	23	1000	1.208		277.8	
18	14	1	23	510	1.208		141.7	
19	14	1	23	1000	1.208		277.8	
20	14	1	23	510	1.208		141.7	
21	20	1+1	38	507	2.466		475.1	
22	20	1+1	10	1127	2.466		277.9	
23	14	1	140	317	1.208		536.1	
24	24	18	18	1127	3.551		720.4	
25	24	1	57	383	3.551		720.8	
26	24	1+1	80	507	3.551		1580.2	
27	20	1+1	40	507	2.466		790.2	
28	16	1	30	515	1.578		243.8	
29	16	1	30	465	1.578		220.1	
30	16	1	30	530	1.578		250.9	
31	16	1	30	485	1.578		229.5	
32	16	1+1	60	160	1.578		151.5	
33	16	1	12	1005	1.578		190.3	
34	16	1	12	1005	1.578		190.3	
35	16	1	12	1005	1.578		190.3	
36	16	1	12	1005	1.578		190.3	
37	16	1	18	730	1.578		207.3	
38	20	1	18	730	2.466		324.0	
39	20	1	20	730	2.466		360.0	
40	16	1	20	730	1.578		230.4	
41	12	1+1	155	113	0.888		154.2	
42	12	1+1	300	82	0.888		218.4	
43	16	1+1	68	252	1.578		270.4	
44	10	2+2	136	70	0.617		58.7	
45	24	4+4	8	710	3.551		201.7	
46	24	2+2	4	770	3.551		109.4	
47	24	2+2	4	770	3.551		109.4	
48	24	1	53	Var.535÷575	3.551		1044.5	
49	24	1	106	Var.535÷590	3.551		2117.3	
50	14	1	37	1127	1.208		503.7	
51	14	1	37	1127	1.208		503.7	
52	12	1	227	82	0.888		165.3	
53	20	1	53	264	2.466		345.0	
54	24	4+4	8	1128	3.551		320.4	
55	14	2x(1+1)	28	320	1.208		108.2	
56	14	2x(1+1)	44	225	1.208		124.8	
57	14	2+2	4	616	1.208		34.8	
58	8	6	4680	44	0.394		442.5	
						TOTALE PESO	Kg	36819.3

NOTE:
1) Per la tabella materiali fare riferimento all'elaborato T04EG01GENSC01;
2) La finitura viene eseguita con pannelli prefabbricati in c.a. con rivestimento in marmo collocati in posizione tale da garantire gli spessori strutturali riportati in carpenteria e saranno completati da armatura sporgente da annegare nel calcestruzzo da gettare nella parte posteriore del pannello
3) Per i dettagli relativi alle barriere di sicurezza e le relative classi di contenimento vedere le sezioni tipo stradali e gli elaborati "Segnaletiche e barriere di sicurezza";
4) Per il sistema di smaltimento acque di piattaforma ed i relativi dettagli vedere le planimetrie stradiche e gli elaborati di sezioni tipo;

Spalla Sp2
Armatura muro laterale - Pianta
Scala 1:50

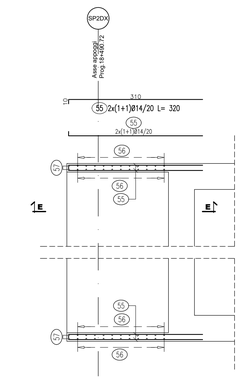

Spalla Sp2
Armatura muro laterale - Sezione E-E
Scala 1:50

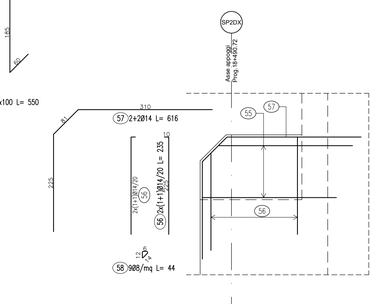

Spalla Sp2
Sezione B-B
Scala 1:50

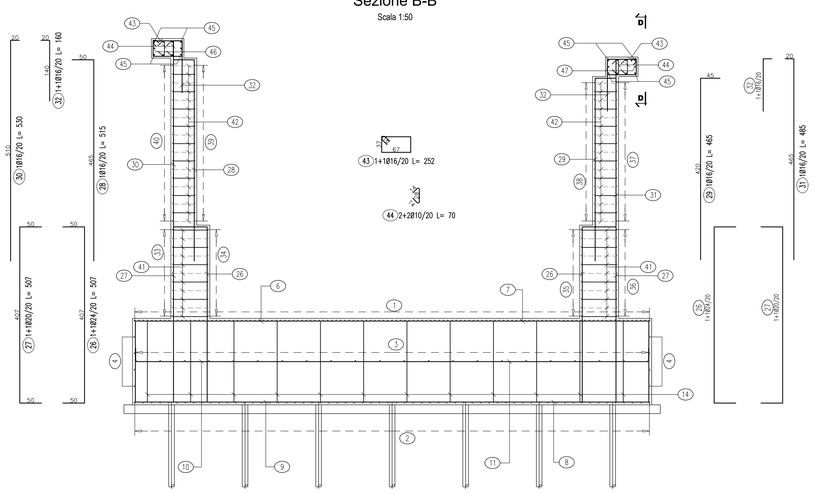

Spalla Sp2
Sezione C-C
Scala 1:50

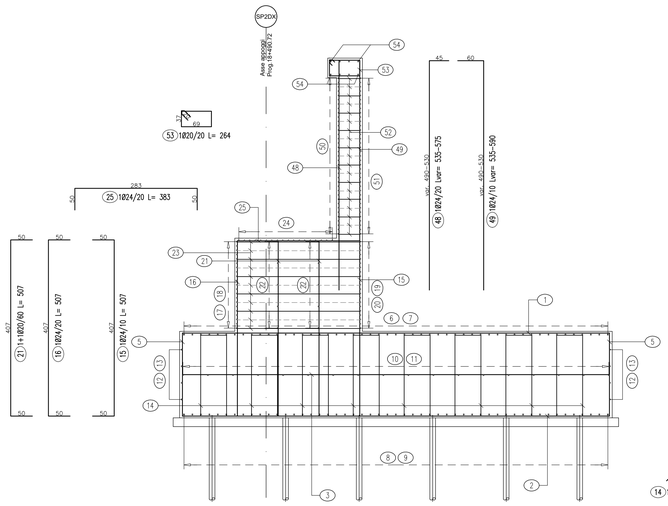

Spalla Sp2
Vista D-D
Scala 1:50

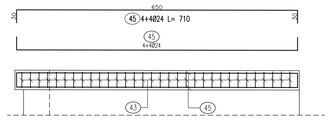

Anas
GRUPPO FS ITALIANE

Direzione Progettazione e Realizzazione Lavori

ITINERARIO RAGUSA-CATANIA

Collegamento viario compreso tra lo Svincolo della S.S. 514 "di Chiaramonte" con la S.S. 115 e lo Svincolo della S.S. 194 "Ragusana"

LOTTO 4 - Dallo svincolo n. 8 "Francofonte" (compreso) allo svincolo della "Ragusana"(escluso)

PROGETTO ESECUTIVO — COD. PA898

PROGETTAZIONE: ATI SINTAGMA - GP INGEGNERIA - COOPROGETTI -GDG - ICARIA - OMNISERVICE

PROGETTISTA RESPONSABILE DELL'INTEGRAZIONE DELLE PRESTAZIONI SPECIALISTICHE:
Dott. Ing. Nando Granieri
Ordine degli Ingegneri della Prov. di Perugia n° A351

IL GEOLOGO:
Dott. Geol. Giorgio Cerquiglini
Ordine dei Geologi della Regione Umbria n° 108

IL COORDINATORE PER LA SICUREZZA IN FASE DI PROGETTAZIONE:
Dott. Ing. Filippo Pambianco
Ordine degli Ingegneri della Provincia di Perugia n° A1373

VISTO IL RESPONSABILE DEL PROCEDIMENTO
Dott. Ing. Luigi Mupo

IL GRUPPO DI PROGETTAZIONE:
MANDATARIA: Sintagma
MANDANTI: GP Ingegneria; Bonifiche 2002 Consorziati; Geotecnosol; Icaria; Omniservice
TTO:

VIADOTTI
VIADOTTO SAN LEONARDO - CARR. DX
Armatura spalla S2

CODICE PROGETTO			NOME FILE	REVISIONE	SCALA:
PROGETTO	LIV. PROG.	N. PROG.	T04VI07STRAR03.dwg		
LO408Z	E	2101	CODICE ELAB. T04VI07STRAR03	A	1:50

REV.	DESCRIZIONE	DATA	REDATTO	VERIFICATO	APPROVATO
A	Emissione	Giu. 2021	S.Pisciali	F. Durastanti	N.Granieri