

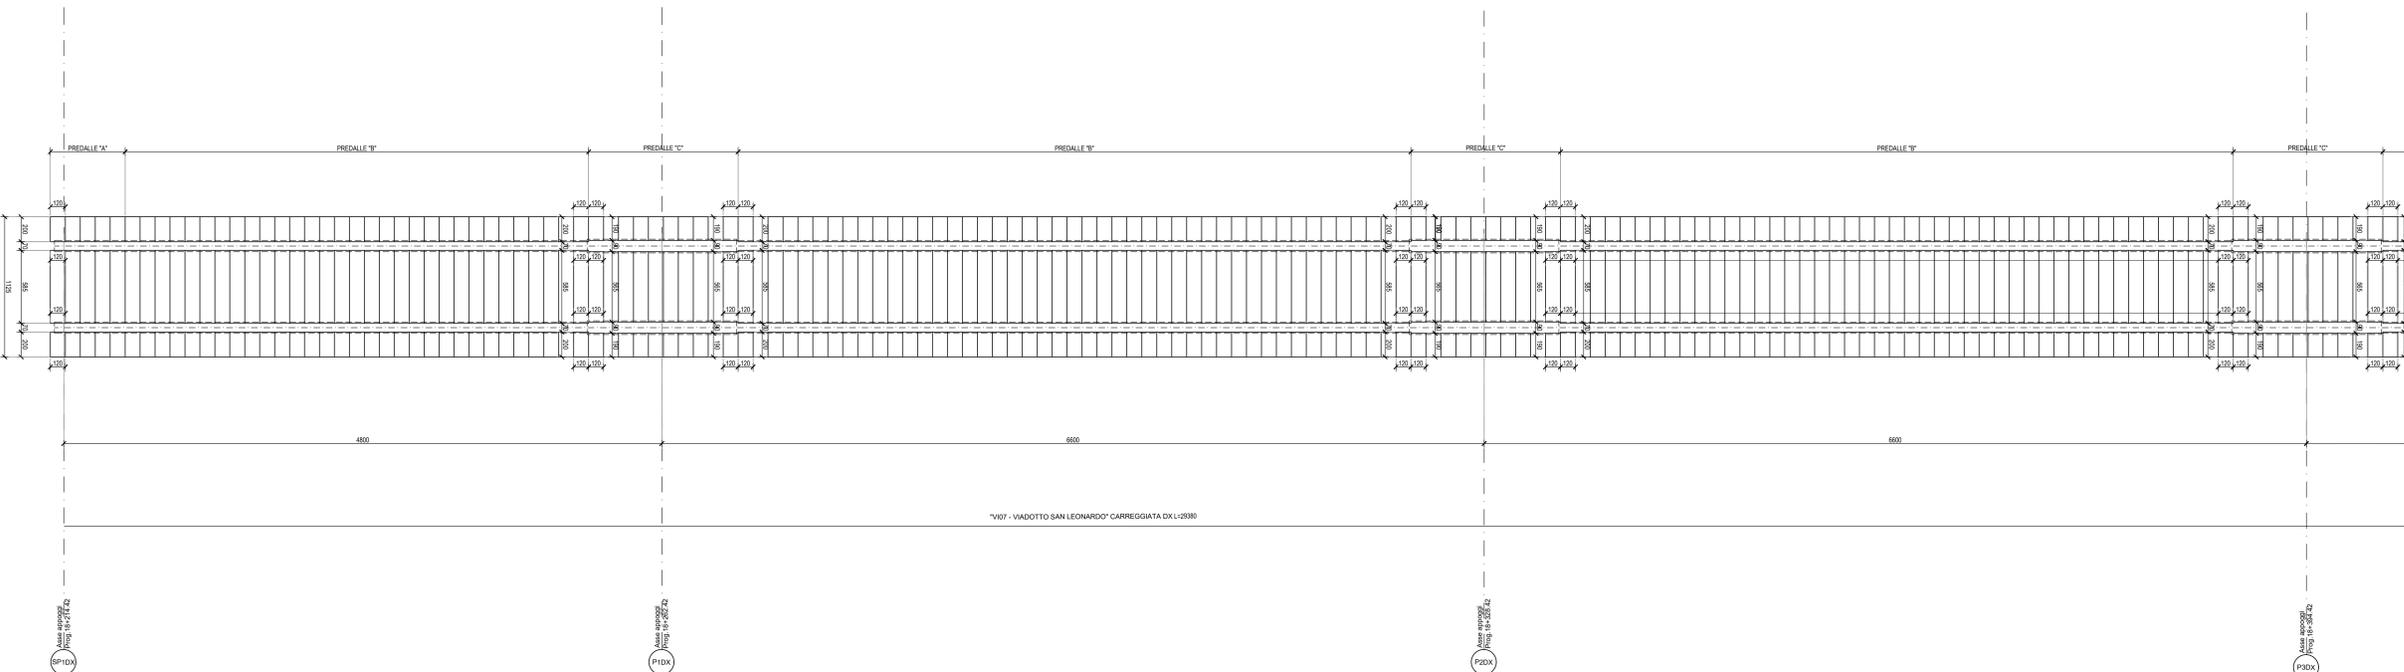



PIANTA PREDALLE
Scala 1:200

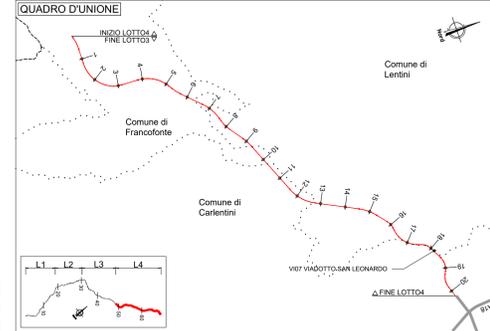


PREDALLES
Pianta PREDALLES tipo A (totale N°5)
Scala 1:50

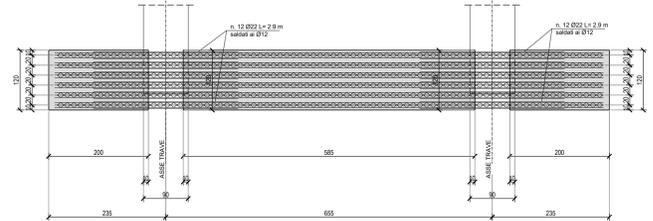

PREDALLES
Pianta PREDALLES tipo B (totale N°166)
Scala 1:50

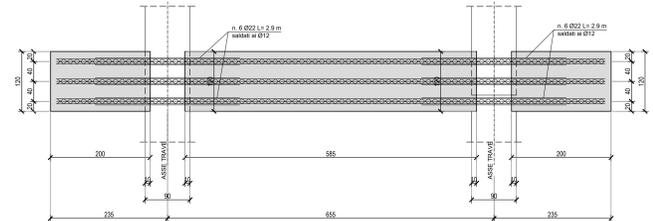


PREDALLES
Pianta PREDALLES tipo C (totale N°40)
Scala 1:50

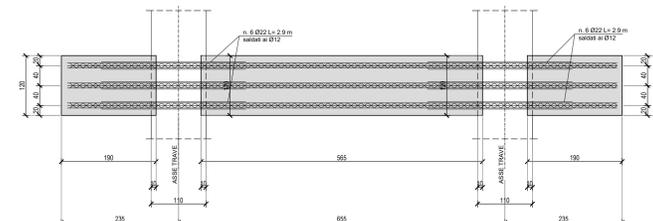


NOTE:
1) Per le scelte materiali fare riferimento all'elaborato TIPOLOGICO/GENERICI.
2) La trave viene eseguita nei pannelli prefabbricati in c.a. con investimenti in malta collocati in posizione tale da garantire gli spessori strutturali ipotizzati in carpenteria e a garanzia completa di armatura appoggetta da appoggio nel sottobalzo da gettare nella parte posteriore del pannello.
3) Per i dettagli relativi alle barriere di sicurezza e in materia di contenimento vedere le sezioni tipo strabali e gli allegati "Suggerimenti a barriere di sicurezza".
4) Per il sistema di smaltimento acque di piattaforma ed i relativi dettagli vedere le planimetrie strabali e gli elaborati di sezione tipo.


Predalles
Sezione trasversale tipo
Scala 1:25

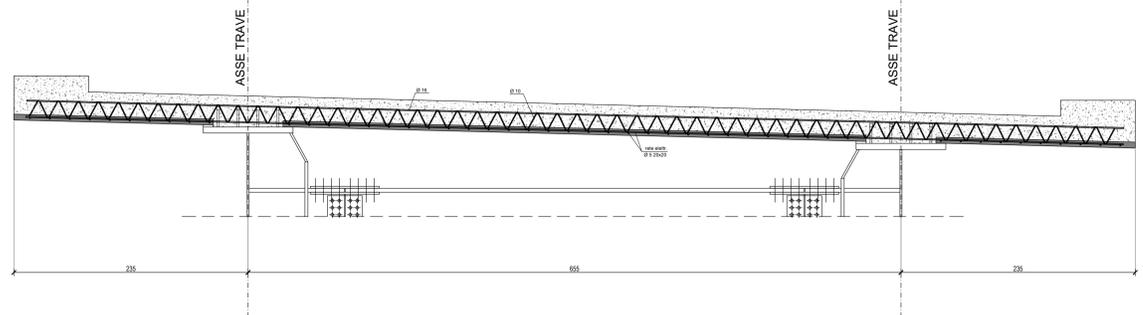


Predalles
Dettaglio appoggio predalles
Scala 1:25

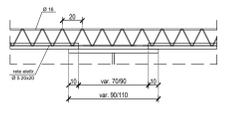

Predalles
Particolare traliccio
Scala 1:25

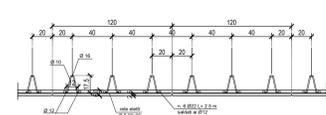

Predalles
Particolare traliccio
Scala 1:25

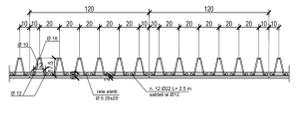

sanas
GRUPPO FS ITALIANI

Direzione Progettazione e Realizzazione Lavori

ITINERARIO RAGUSA-CATANIA
Collegamento viario compreso tra lo Svincolo della S.S. 514 "di Chiaramonte" con la S.S. 115 e lo Svincolo della S.S. 194 "Ragusana"
LOTTO 4 - Dallo svincolo n. 8 "Francoforte" (compreso) allo svincolo della "Ragusana"(escluso)

PROGETTO ESECUTIVO COD. **PA898**

PROGETTAZIONE: ATI SINTAGMA - GP INGEGNERIA - COOPROGETTI - GDG - ICARIA - OMNISERVICE

PROGETTISTA RESPONSABILE DELL'INTEGRAZIONE DELLE PRESTAZIONI SPECIFICATIVE:
Dott. Ing. Nando Granieri
Ordine degli Ingegneri della Prov. di Perugia n° A351

IL GRUPPO DI PROGETTAZIONE:
MANDATARIA:
Sintagma
Dott. Ing. N. Granieri
Dott. Ing. F. Duranti
Dott. Arch. A. Biondani
Dott. Ing. L. Pini

MANDANTI:
GP Ingegneria
Dott. Ing. G. Duranti
Dott. Ing. A. Duranti
Dott. Ing. A. Duranti
Cooprotti
Dott. Arch. E. A. E. Cione
Dott. Ing. M. Pini
Dott. Arch. P. Duranti
Dott. Ing. G. Pini
GDG
Dott. Ing. G. Duranti
Dott. Ing. G. Duranti
ICARIA
Dott. Ing. F. Duranti
Dott. Ing. F. Duranti
OMNISERVICE
Dott. Ing. P. Agnelli

IL GEOLOGO:
Dott. Geol. Giorgio Geronzi
Ordine dei Geologi della Regione Umbria n° 108

IL COORDINATORE PER LA SICUREZZA IN FASE DI PROGETTAZIONE:
Dott. Ing. Filippo Pambianco
Ordine degli Ingegneri della Provincia di Perugia n° A1373

IL RESPONSABILE DI PROGETTO:
Dott. Ing. Luigi Mupo

VIADOTTI
VIADOTTO SAN LEONARDO - CARR. DX
Predalles - Pianta sezione e particolari - Tav. 1 di 2

CODICE PROGETTO	NOVE FILE	REVISIONE	SCALA
PROGETTO	70440/21700048		
LO41082	E 2101	B	Varie
CODICE ELAB.	T041V107SITRDC04		

REV.	DESCRIZIONE	DATA	REDATTO	VERIFICATO	APPROVATO
B	Revisione a seguito di Rapporto di Verifica	Nov 2021	S. Pisciotti	F. Duranti	M. Granieri
A	Emissione	Set 2021	S. Pisciotti	F. Duranti	M. Granieri