RAGUSA

PARATIA PROVVISIONALE SU PILA 1

Scala 1:100

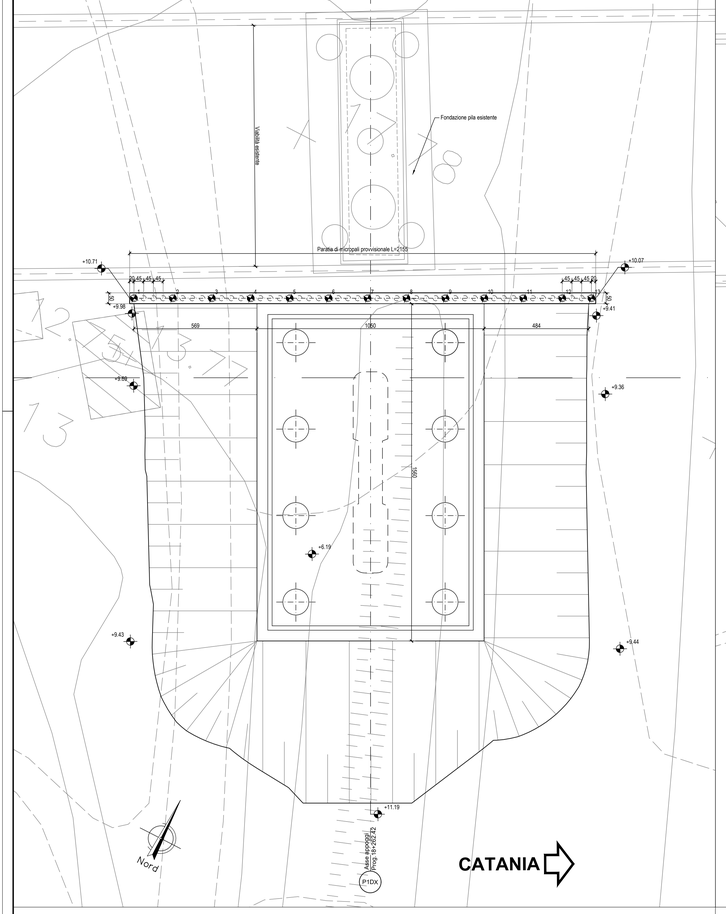

RAGUSA

PARATIA PROVVISIONALE SU PILA 3

Scala 1:100

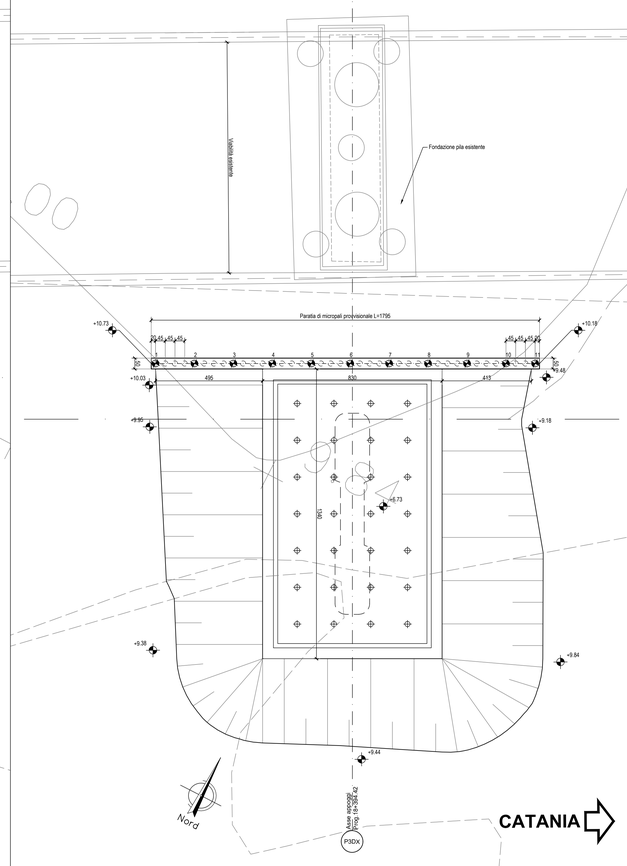

RAGUSA

PARATIA PROVVISIONALE SU PILA 4

Scala 1:100

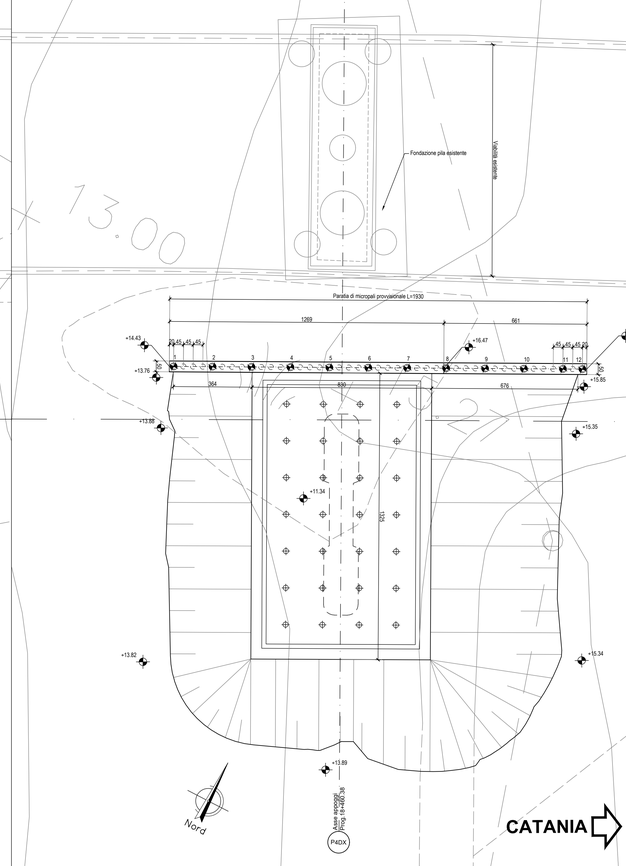

QUADRO D'UNIONE

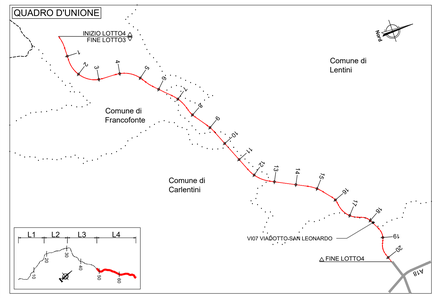

PUNTI	COORDINATE X,Y - PARATIA PILA 1	
	X(EST)	Y(NORD)
1	2521218.3564	4130220.7224
2	2521219.9571	4130221.5456
3	2521221.5578	4130222.3688
4	2521223.1585	4130223.1920
5	2521224.7593	4130224.0152
6	2521226.3600	4130224.8384
7	2521227.9607	4130225.6616
8	2521229.5615	4130226.4848
9	2521231.1622	4130227.3080
10	2521232.7629	4130228.1312
11	2521234.3637	4130228.9544
12	2521235.9644	4130229.7776
13	2521237.1650	4130230.3950

PUNTI	COORDINATE X,Y - PARATIA PILA 3	
	X(EST)	Y(NORD)
1	2521337.8791	4130280.9516
2	2521339.4798	4130281.7748
3	2521341.0805	4130282.5980
4	2521342.6813	4130283.4212
5	2521344.2820	4130284.2444
6	2521345.8827	4130285.0676
7	2521347.4835	4130285.8908
8	2521349.0842	4130286.7140
9	2521350.6849	4130287.5372
10	2521352.2857	4130288.3604
11	2521353.4862	4130288.9778

PUNTI	COORDINATE X,Y - PARATIA PILA 4	
	X(EST)	Y(NORD)
1	2521397.7938	4130311.5912
2	2521399.3999	4130312.4038
3	2521401.0060	4130313.2165
4	2521402.6121	4130314.0292
5	2521404.2182	4130314.8418
6	2521405.8244	4130315.6545
7	2521407.4305	4130316.4672
8	2521409.0366	4130317.2798
9	2521410.6427	4130318.0925
10	2521412.2488	4130318.9052
11	2521413.8549	4130319.7178
12	2521414.6579	4130320.1242

NOTE:
1) Per la tabella materiali fare riferimento all'elaborato T04EG01GENNOO1;
2) La finitura viene eseguita con pannelli prefabbricati in c.a. con rivestimento in matrice collocati in posizione tale da garantire gli spessori strutturali riportati in carpenteria e saranno completati da armatura sporgente da annegare nel calcestruzzo da gettare nella parte posteriore del pannello
3) Per i dettagli relativi alle barriere di sicurezza e le relative classi di contenimento vedere le sezioni tipo stradali e gli elaborati "Segnaletiche e barriere di sicurezza";
4) Per il sistema di smaltimento acque di piattaforma ed i relativi dettagli vedere le planimetrie idrauliche e gli elaborati di sezioni tipo;

PARATIA PROVVISIONALE SU PILA 1
PROSPETTO PARATIA

Scala 1:100

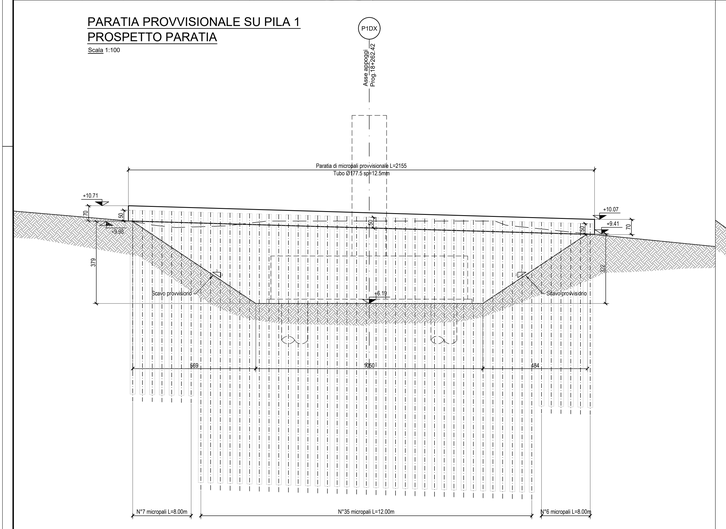

PARATIA PROVVISIONALE SU PILA 3
PROSPETTO PARATIA

Scala 1:100

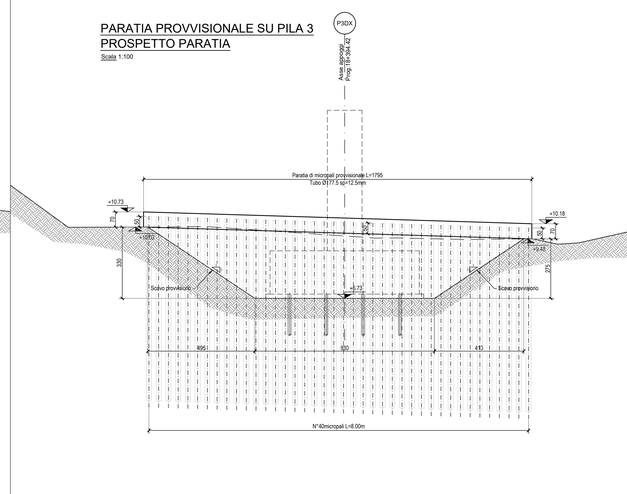

PARATIA PROVVISIONALE SU PILA 4
PROSPETTO PARATIA

Scala 1:100

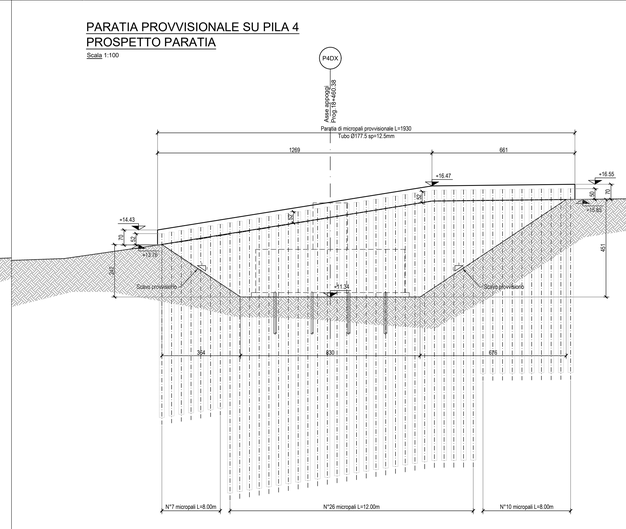

Armatura Cordolo

Scala 1:20

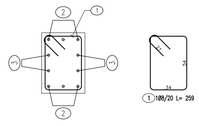

LISTA FERRI: CORDOLO–PARATIA–P1						
Pos.	Dia ø	Ferri	Totale Ferri	Lung(cm)	kg/m	Tot. Kg
1	8	1	138	259	0.394	140.8
2	20	2x(3+3)	12	1200	2.466	355.1
3	20	2x(2+2)	8	1200	2.466	236.7
				TOTALE PESO Kg.		732.7

Armatura Cordolo

Scala 1:20

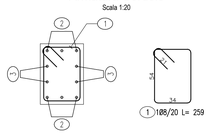

LISTA FERRI: CORDOLO–PARATIA–P2						
Pos.	Dia ø	Ferri	Totale Ferri	Lung(cm)	kg/m	Tot. Kg
1	8	1	91	259	0.394	92.9
2	20	2x(3+3)	12	1200	2.466	355.1
3	20	2x(2+2)	8	1200	2.466	236.7
				TOTALE PESO Kg.		684.7

Armatura Cordolo

Scala 1:20

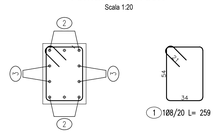

LISTA FERRI: CORDOLO–PARATIA–P3						
Pos.	Dia ø	Ferri	Totale Ferri	Lung(cm)	kg/m	Tot. Kg
1	8	1	98	259	0.394	100.0
2	20	2x(3+3)	12	1200	2.466	355.1
3	20	2x(2+2)	8	1200	2.466	236.7
				TOTALE PESO Kg.		691.8

Anas
GRUPPO FS ITALIANE

Direzione Progettazione e Realizzazione Lavori

ITINERARIO RAGUSA-CATANIA

Collegamento viario compreso tra lo Svincolo della S.S. 514 "di Chiaramonte" con la S.S. 115 e lo Svincolo della S.S. 194 "Ragusana"

LOTTO 4 - Dallo svincolo n. 8 "Francofonte" (compreso) allo svincolo della "Ragusana"(escluso)

PROGETTO ESECUTIVO — cod. PA898

PROGETTAZIONE: ATI SINTAGMA - GP INGEGNERIA - COOPROGETTI -GDG - ICARIA - OMNISERVICE

PROGETTISTA RESPONSABILE DELL'INTEGRAZIONE DELLE PRESTAZIONI SPECIALISTICHE:
Dott. Ing. Nando Granieri
Ordine degli Ingegneri della Prov. di Perugia n° A351

IL GEOLOGO:
Dott. Geol. Giorgio Ceriquiglini
Ordine dei Geologi della Regione Umbria n° 108

IL COORDINATORE PER LA SICUREZZA IN FASE DI PROGETTAZIONE:
Dott. Ing. Filippo Pambianco
Ordine degli Ingegneri della Provincia di Perugia n° A1373

VISTO IL RESPONSABILE DEL PROCEDIMENTO
Dott. Ing. Luigi Mupo

IL GRUPPO DI PROGETTAZIONE:

MANDATARIA: Sintagma

Dott. Ing.	N.Granieri	Dott. Ing. M.Abram
Dott. Ing.	F.Durastanti	Dott. Ing. F.Pambianco
Dott. Ing.	V.Truffini	Dott. Ing. M.Brugnetti Botta
Dott. Ing.	A.Bracchini	Dott. Ing. L.Castellani
Dott. Ing.	C.Neri	Dott. Geol. G.Ceriquiglini

MANDANTI: GP Ingegneria

Dott. Ing.	G.Guiducci	Dott. Ing.	G.Luvisotto
Dott. Ing.	A.Signorelli	Dott. Arch.	G.Guastella
Dott. Ing.	E.Maccatelli	Dott. Geol.	M.Leonardi
Dott. Ing.	A.Bella	Dott. Ing.	G.Parente
Dott. Arch.	E.A.E.Crimi	Dott. Ing.	L.Ragnacci
Dott. Arch.	M.Cristofori	Dott. Ing.	S.Rocchi
Dott. Arch.	P.Ghirelli	Archeol.	M.G.Liseno
Dott. Ing.	D.Pelle		
Dott. Ing.	D.Carlaccini	Dott. Ing.	F.Aloe
Dott. Ing.	S.Sacconi	Dott. Ing.	A.Salvemini
Dott. Ing.	C.Consorti		
Dott. Ing.	V.Robiscioni	Dott. Ing.	G.Verini Supplizi
Dott. Ing.	F.Bini	Dott. Ing.	V.Puorto
Dott. Ing.	F.Marchioni	Geom.	C.Bugarone
Dott. Ing.	P.Agnello		

TTO:

VIADOTTI
VIADOTTO SAN LEONARDO - CARR. DX
Opere provvisionali pile 1-3-4

CODICE PROGETTO				NOME FILE	REVISIONE	SCALA:
PROGETTO	LIV. PROG.	N. PROG.		T04VI07STRPE02B		
LO408Z	E	2101	CODICE ELAB.	T04VI07STRPE02	B	Varie

REV.	DESCRIZIONE	DATA	REDATTO	VERIFICATO	APPROVATO
B	Revisione a seguito istruttoria Anas	Set 2021	S.Placidi	F. Durastanti	N.Granieri
A	Emissione	Giu 2021	S.Placidi	F. Durastanti	N.Granieri