PLANIMETRIA GENERALE

Scala 1:500

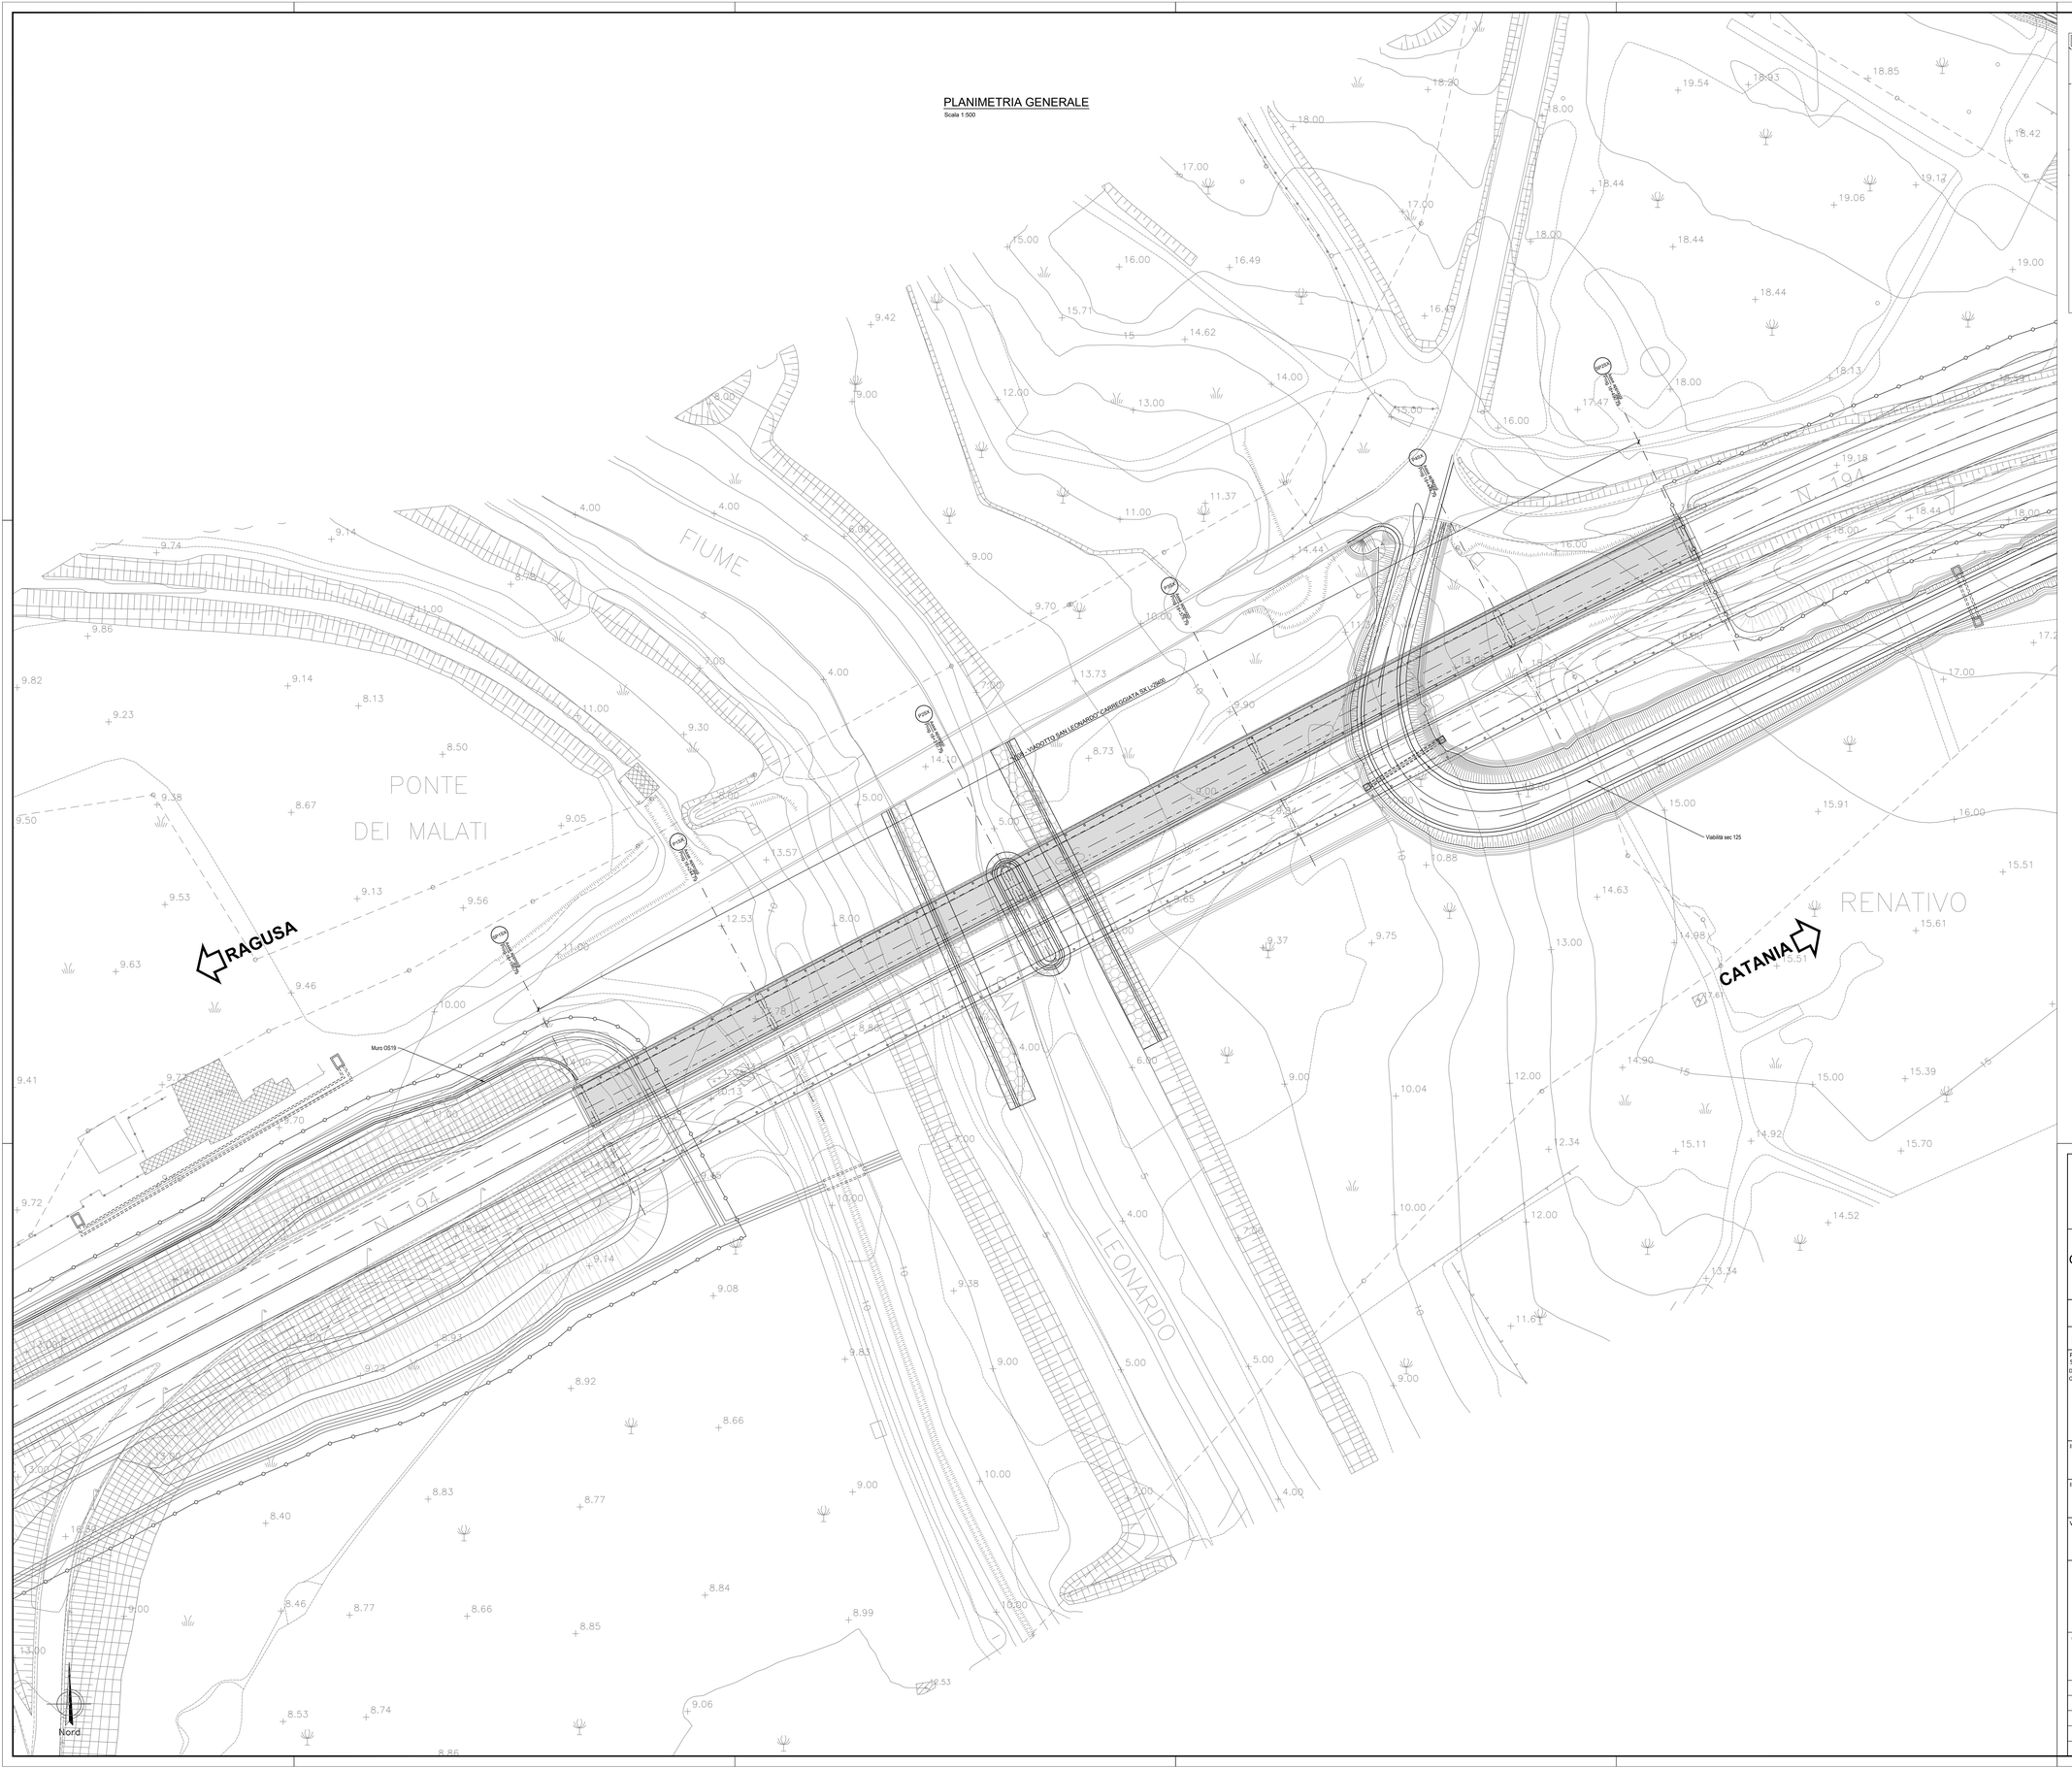

QUADRO D'UNIONE

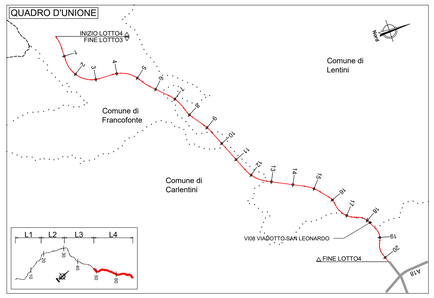

NOTE:
1) Per la tabella materiali fare riferimento all'elaborato T04EG01GEN0C01;
2) La finitura viene eseguita con pannelli prefabbricati in c.a. con rivestimento in matrice collocati in posizione tale da garantire gli spessori strutturali riportati in carpenteria e saranno completati da armatura sporgente da annegare nel calcestruzzo da gettare nella parte posteriore del pannello
3) Per i dettagli relativi alle barriere di sicurezza e le relative classi di contenimento vedere le sezioni tipo stradali e gli elaborati "Segnaletiche e barriere di sicurezza";
4) Per il sistema di smaltimento acque di piattaforma ed i relativi dettagli vedere le planimetrie idrauliche e gli elaborati di sezioni tipo.

anas
GRUPPO FS ITALIANE

Direzione Progettazione e Realizzazione Lavori

ITINERARIO RAGUSA-CATANIA

Collegamento viario compreso tra lo Svincolo della S.S. 514 "di Chiaramonte" con la S.S. 115 e lo Svincolo della S.S. 194 "Ragusana"

LOTTO 4 - Dallo svincolo n. 8 "Francofonte" (compreso) allo svincolo della "Ragusana"(escluso)

PROGETTO ESECUTIVO — cod. PA898

PROGETTAZIONE: ATI SINTAGMA - GP INGEGNERIA - COOPROGETTI -GDG - ICARIA - OMNISERVICE

PROGETTISTA RESPONSABILE DELL'INTEGRAZIONE DELLE PRESTAZIONI SPECIALISTICHE:
Dott. Ing. Nando Granieri
Ordine degli Ingegneri della Prov. di Perugia n° A351

IL GEOLOGO:
Dott. Geol. Giorgio Cerquiglini
Ordine dei Geologi della Regione Umbria n° 108

IL COORDINATORE PER LA SICUREZZA IN FASE DI PROGETTAZIONE:
Dott. Ing. Filippo Pambianco
Ordine degli Ingegneri della Provincia di Perugia n° A1373

VISTO IL RESPONSABILE DEL PROCEDIMENTO
Dott. Ing. Luigi Mupo

IL GRUPPO DI PROGETTAZIONE:

MANDATARIA: Sintagma — Dott. Ing. N.Granieri, Dott. Ing. M.Abram, Dott. Ing. F.Pambianco, Dott. Ing. M.Bigianti Botta, Dott. Arch. A.Bracchini, Dott. Ing. L.Gagliardini, Dott. Ing. L.Nani, Dott. Geol. G.Cerquiglini

MANDANTI: GP Ingegneria — Dott. Ing. G.Guiducci, G.Lucibello, Dott. Ing. A.Signorelli, Dott. Arch. G.Guastella, Dott. Ing. M.Pambianchi, Dott. Arch. M.Pambianchi, Dott. Ing. A.Bella, Dott. Ing. C.Palumbo; Cooprogetti — Dott. Arch. E.A.E.Cirino, Dott. Ing. L.Ragnacci, Dott. Ing. M.Pierilli, Dott. Arch. A.Bicali, Dott. Arch. P.Olivelli, Arch. M.G.Liseno, Dott. Ing. F.Olivelli; GDG — Dott. Ing. D.Carlesimi, Dott. Ing. F.Aloe, Dott. Ing. S.Sansoni, Dott. Ing. A.Salvemini, Dott. Ing. C.Consorti; Icaria — Dott. Ing. V.Robaldoni, Dott. Ing. G.Verini Supplizi, Dott. Ing. G.Puliti, Dott. Ing. V.Piunno, Dott. Ing. F.Macchioni, Geom. C.Rugaroni; Omniservice — Dott. Ing. P.Agnello

TTO:

VIADOTTI
VIADOTTO SAN LEONARDO - CARR. SX
Pianta generale

CODICE PROGETTO	NOME FILE	REVISIONE	SCALA:
PROGETTO: LO408Z — LIV. PROG.: E — N. PROG.: 2101	T04VI08STRPL01.dwg — CODICE ELAB.: T04VI08STRPL01	B	1:500

REV.	DESCRIZIONE	DATA	REDATTO	VERIFICATO	APPROVATO
B	Revisione a seguito istruttoria Anas	Set 2021	S.Placidi	F. Durastanti	N.Granieri
A	Emissione	Giu 2021	S.Placidi	F. Durastanti	N.Granieri