PIANTA PREDALLES STRALCIO 1

SCALA 1:50

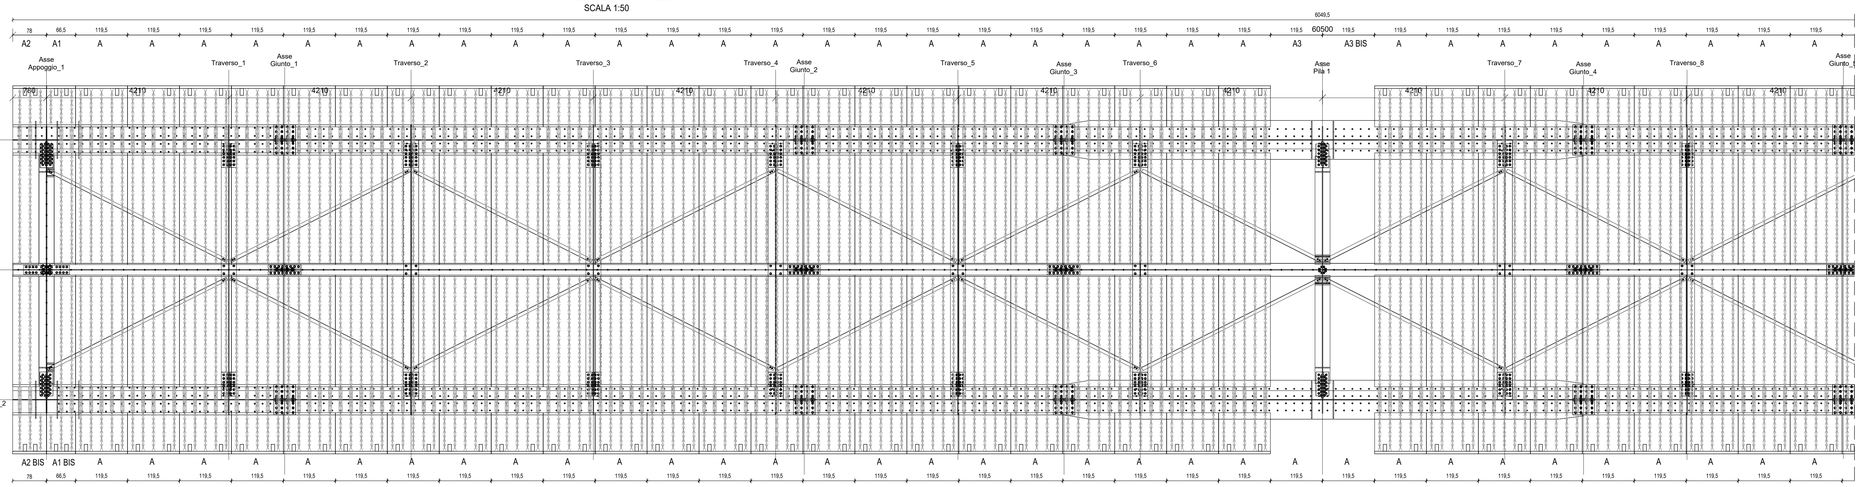

PIANTA PREDALLES STRALCIO 2

SCALA 1:50

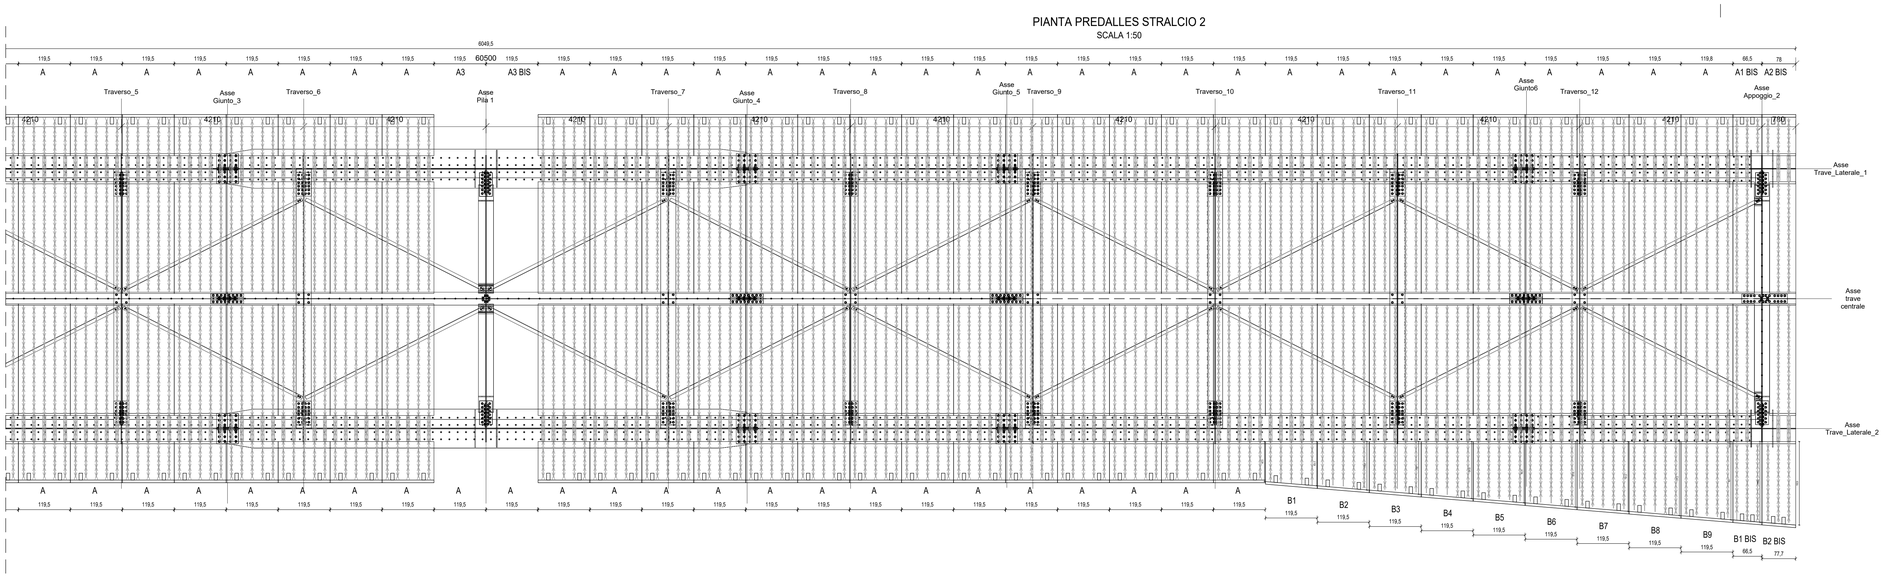

ABACO PREDALLES

SCALA 1:20

TIPO A2 n°1 PEZZI

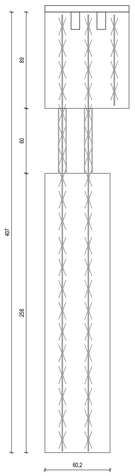

TIPO A1 n°1 PEZZI

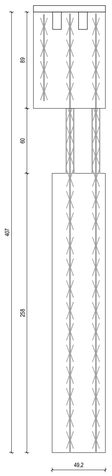

TIPO A n°83 PEZZI

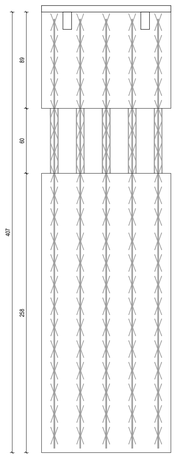

TIPO A1 BIS n°2 PEZZI

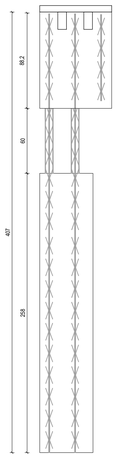

TIPO A1 BIS n°2 PEZZI

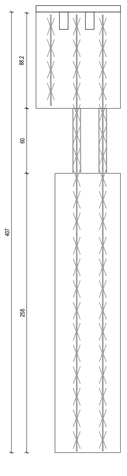

TIPO DA B1 A B9 n°1 PEZZO OGNI TIPO

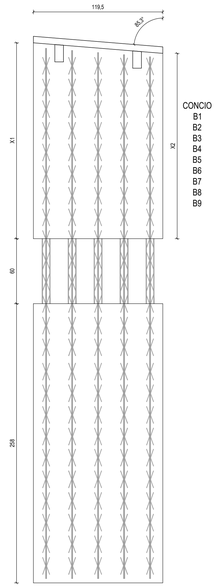

CONCIO	X1	X2
B1	102.3	92.5
B2	92.5	112.2
B3	112.2	122
B4	122	131.8
B5	131.8	124.4
B6	124.4	151.5
B7	151.5	161.3
B8	161.3	171.2
B9	171.2	181

B2 BIS

TIPO B2 BIS n°1 PEZZO

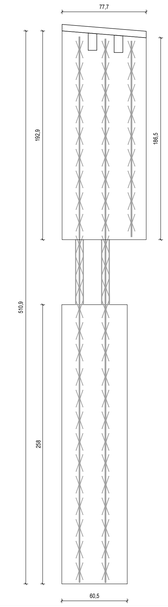

B1 BIS

TIPO B1 BIS n°1 PEZZO

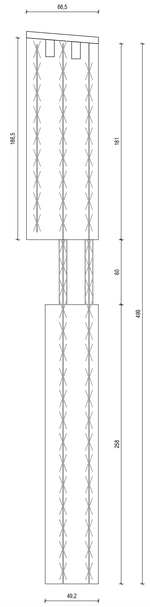

QUADRO D'UNIONE

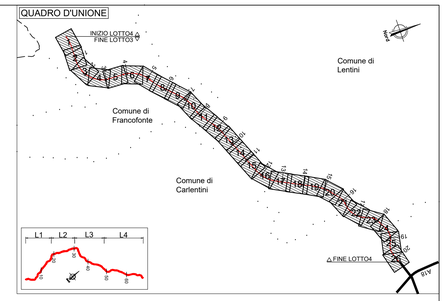

SEZIONE PREDALLE
n. 5 tralicci H = 135

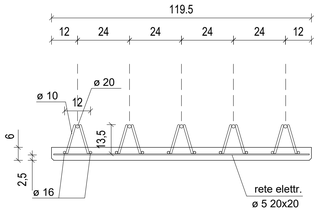

NOTA: PER LA TABELLA MATERIALI VEDERE ELABORATO: T03EG04GENSC01.dwg

Anas
GRUPPO FS ITALIANE

Direzione Progettazione e Realizzazione Lavori

ITINERARIO RAGUSA-CATANIA

Collegamento viario compreso tra lo Svincolo della S.S. 514 "di Chiaramonte" con la S.S. 115 e lo Svincolo della S.S. 194 "Ragusana"

LOTTO 4 - Dallo svincolo n. 8 "Francofonte" (compreso) allo svincolo della "Ragusana"(escluso)

PROGETTO ESECUTIVO — COD. PA898

PROGETTAZIONE: ATI SINTAGMA - GP INGEGNERIA - COOPROGETTI -GDG - ICARIA - OMNISERVICE

PROGETTISTA RESPONSABILE DELL'INTEGRAZIONE DELLE PRESTAZIONI SPECIALISTICHE:
Dott. Ing. Nando Granieri
Ordine degli Ingegneri della Prov. di Perugia n° A351

IL GEOLOGO:
Dott. Geol. Giorgio Cerquiglini
Ordine dei Geologi della Regione Umbria n° 108

IL COORDINATORE PER LA SICUREZZA IN FASE DI PROGETTAZIONE:
Dott. Ing. Filippo Pambianco
Ordine degli Ingegneri della Provincia di Perugia n° A1373

VISTO IL RESPONSABILE DEL PROCEDIMENTO
Dott. Ing. Luigi Mupo

IL GRUPPO DI PROGETTAZIONE:

MANDATARIA: Sintagma

Dott. Ing.	N.Granieri	Dott. Ing.	M.Abram
Dott. Ing.	F.Durastanti	Dott. Ing.	M.Francesco
Dott. Ing.	V.Truffini	Dott. Ing.	F.Pergreffi Bolla
Dott. Arch.	A.Brachini	Dott. Ing.	L.Gagliardini
Dott. Ing.	L.Nani	Dott. Geol.	G.Cerquiglini

MANDANTI: GP Ingegneria; Cooprogetti; GDG Geologi Design Group; Icaria; Omniservizi

Dott. Ing.	G.Guiducci	Dott. Ing.	G.Lucibello
Dott. Ing.	A.Signorelli	Dott. Arch.	G.Guastella
Dott. Ing.	M.Pietrobelli	Dott. Ing.	A.Bellezza
Dott. Ing.	A.Bielli	Dott. Ing.	G.Panarese
Dott. Arch.	E.A.E.Crimi	Dott. Ing.	L.Ragnacci
Dott. Ing.	M.Parotti	Dott. Arch.	A.Sirab
Dott. Arch.	P.Ghinelli	Archivol.	M.G.Liseno
Dott. Ing.	D.Pelle		
Dott. Ing.	D.Carlacchi	Dott. Ing.	F.Aloe
Dott. Ing.	C.Cocciolo	Dott. Ing.	A.Salvemini
Dott. Ing.	C.Corsetti		
Dott. Ing.	V.Rotteciani	Dott. Ing.	G.Verini Supplizi
Dott. Ing.	G.Pulli	Dott. Ing.	V.Piunno
Dott. Ing.	F.Macchioni	Geom.	C.Sugaroni
Dott. Ing.	P.Agnello		

IL RESPONSABILE DI PROGETTO:
Dott. Ing. Nando Granieri — Ordine degli Ingegneri della Provincia di Perugia — A 844

LOTTO 4
OPERE D'ARTE MINORI
CAVALCAVIA (AL KM 2+042 EX LOTTO 7)
Carpenteria impalcato - Pianta predalles

CODICE PROGETTO				NOME FILE	REVISIONE	SCALA:
PROGETTO	LIV. PROG.	N. PROG.		T04CV01STRCP10		
L0408Z	E	2101	CODICE ELAB.	T04CV01STRCP02	A	VARIE

REV.	DESCRIZIONE	DATA	REDATTO	VERIFICATO	APPROVATO
REV-A	Emissione	GIU 2021	M.Cruz	F. Durastanti	N.Granieri