
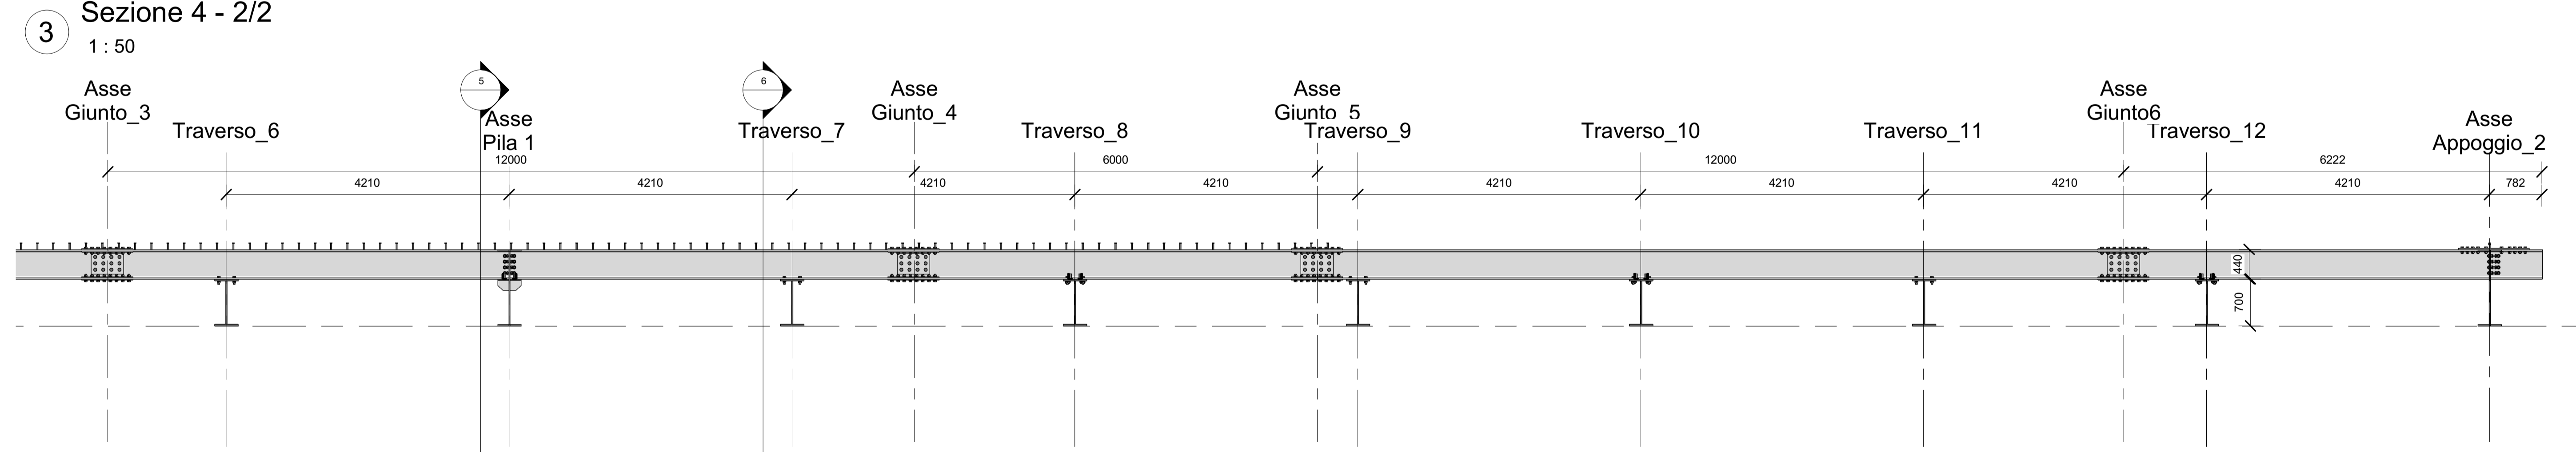



Sezione 2 - 1/2  
1 : 50

CONCIO	C1	C2	C3	C4
PIATTABANDA SUPERIORE	700*25	700*25	700*25	900*50
ANIMA	18	15	18	20
PIATTABANDA INFERIORE	1000*30	1200*30	1200*40	1200*50
SALDATURA ANIMA-PIATTABANDA	10*10	10*10	10*10	10*10
IRRIGIDIMENTO LONGITUDINALE	200*20	200*20	200*20	200*20
IRRIGIDIMENTO LONGITUDINALE	200*20	200*20	200*20	200*20
PIOLATURA	20 PIOLI □19/PREDALLES	15 PIOLI □19/PREDALLES	20 PIOLI □19/PREDALLES	20 PIOLI □19/PREDALLES

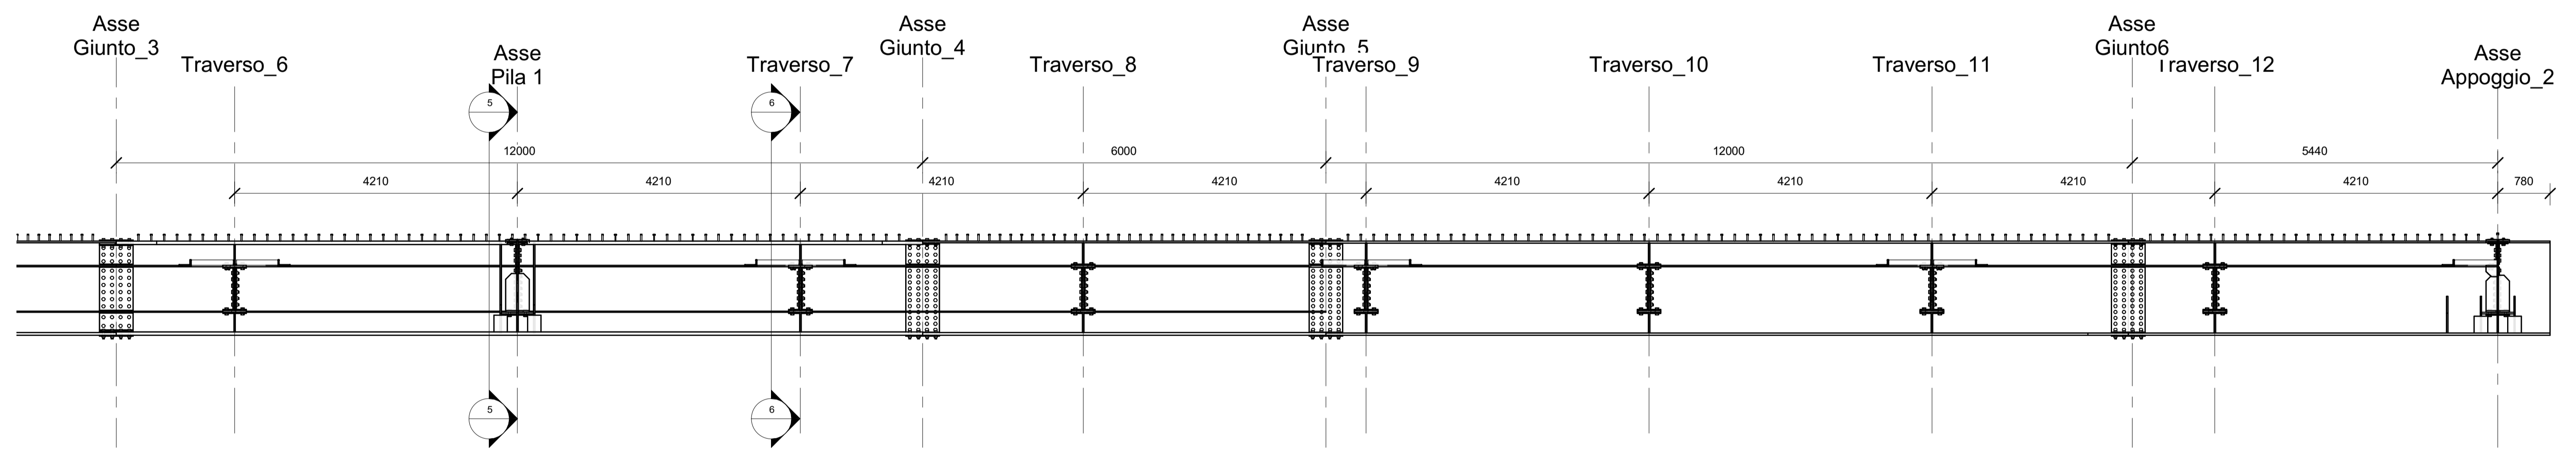


Sezione 2 - 2/2  
1 : 50

CONCIO	C4	C5	C6	C1
PIATTABANDA SUPERIORE	900*50	700*25	700*25	700*25
ANIMA	20	18	15	18
PIATTABANDA INFERIORE	1200*50	1200*40	1200*30	1000*30
SALDATURA ANIMA-PIATTABANDA	10*10	10*10	10*10	10*10
IRRIGIDIMENTO LONGITUDINALE	200*20	200*20	200*20	200*20
IRRIGIDIMENTO LONGITUDINALE	200*20	200*20	200*20	200*20
PIOLATURA	20 PIOLI □19/PREDALLES	15 PIOLI □19/PREDALLES	20 PIOLI □19/PREDALLES	20 PIOLI □19/PREDALLES

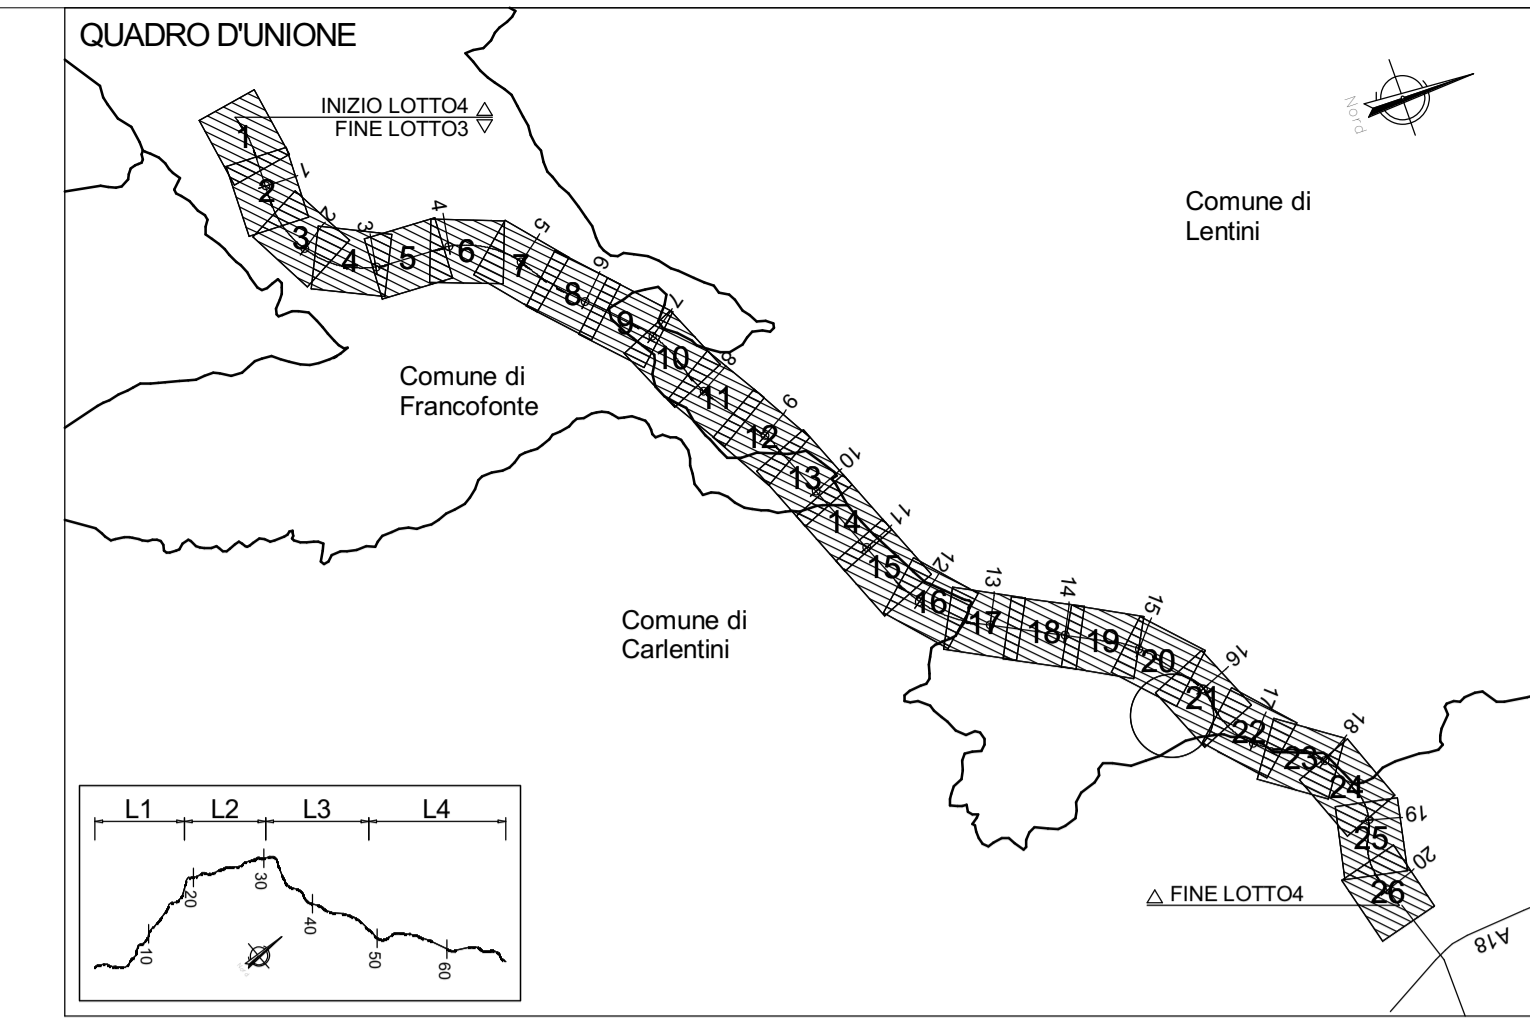

TRAVERSO H=700mm	TIPOLOGICO
PIATTABANDA SUPERIORE	350*25
ANIMA	20
PIATTABANDA INFERIORE	350*25
LONGHERINA	HEA 450

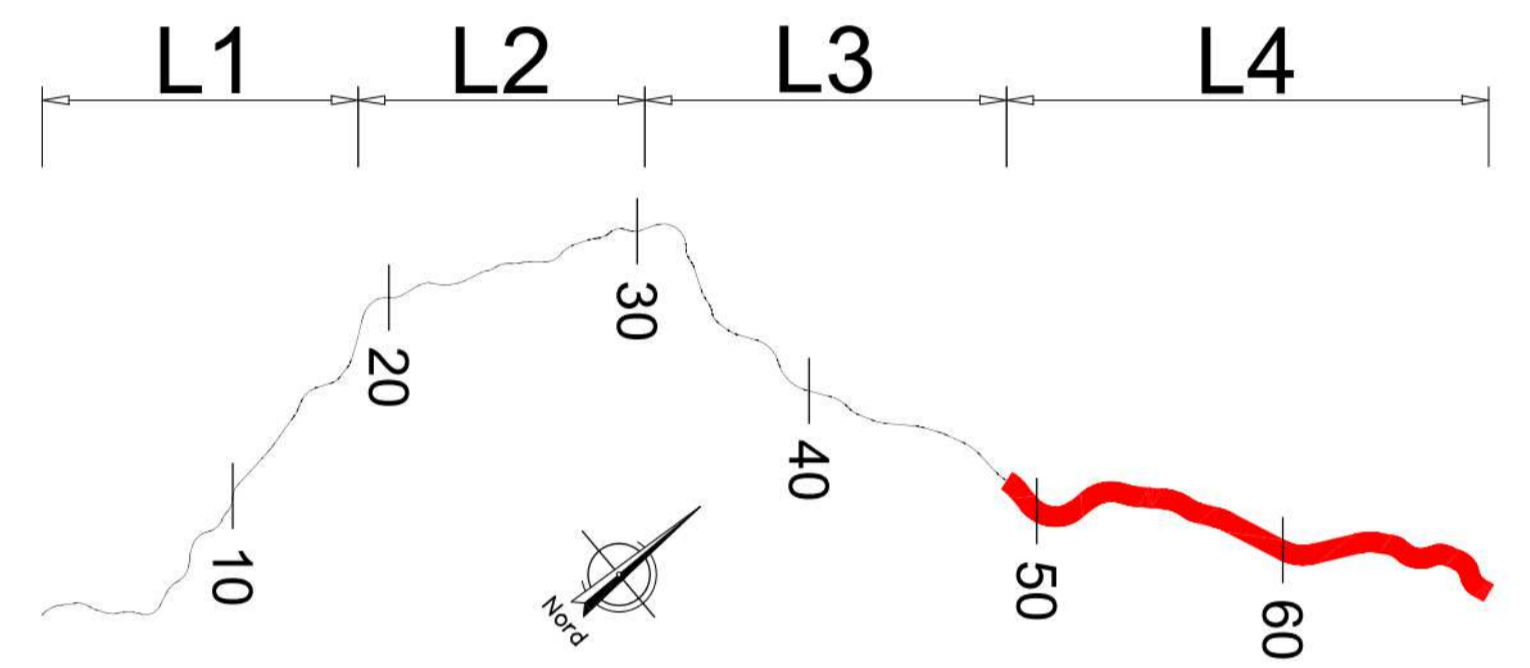

NOTA: PER LA TABELLA MATERIALI VEDERE ELABORATO: T03EG04GENSC01.dwg

**sanas**  
GRUPPO FS ITALIANE  
Direzione Progettazione e Realizzazione Lavori

**ITINERARIO RAGUSA-CATANIA**  
Collegamento viario compreso tra lo Svincolo della S.S. 514 "di Chiaramonte" con la S.S. 115 e lo Svincolo della S.S. 194 "Ragusana"  
LOTTO 4 - Dallo svincolo n. 8 "Francofonte" (compreso) allo svincolo della "Ragusana" (escluso)

**PROGETTO ESECUTIVO** COD: PA898

PROGETTAZIONE: ATI SINTAGMA - GP INSEGNERIA - COOPROGETTI-GDG-ICARIA-OMNISERVICE

PROGETTISTA RESPONSABILE DELL'INTEGRAZIONE DELLE PRESTAZIONI SPECIALISTICHE:  
Dott. Ing. Nando Granieri  
Ordine degli Ingegneri della Prov. di Perugia n° 4351

IL GRUPPO DI PROGETTAZIONE:  
MANDATARI:  
#Sintagma  
Dott. Ing. N. Granieri  
Dott. Ing. P. Pizzani  
Dott. Ing. A. Braccini  
Dott. Ing. L. Caporaso  
Dott. Ing. G. Ciarra

MANDANTI:  
Dott. Ing. G. Quaresima  
Dott. Ing. A. Braccini  
Dott. Ing. P. Pizzani  
Dott. Ing. E. A. E. Crimi  
Dott. Ing. P. Pizzani  
Dott. Ing. G. Ciarra

IL GEOLOGO:  
Dott. Geol. Giorgio Corciagli  
Ordine dei Geologi della Regione Umbra n° 108

IL COORDINATORE PER LA SICUREZZA IN FASE DI PROGETTAZIONE:  
Dott. Ing. Filippo Rambano  
Ordine degli Ingegneri della Provincia di Perugia n° 4351

IL RESPONSABILE DEL PRODOTTO:  
Dott. Ing. Luigi Mago

**LOTTO 4**  
**OPERE D'ARTE MINORI**  
**CAVALCAVIA (AL KM 2+042 EX LOTTO 7)**  
**IMPALCATO**  
Carpenteria metallica impalcato - Tav. 3/4

CODICE PROGETTO: LQ408ZE2101  
NOME FILE: T04CV01STRCP05  
REVISIONE: A  
SCALA: 1 : 50

REV-A	Emissione	09/2021	Autore	Coordinatore	Supervisore
REV.	DESCRIZIONE	DATA	REDATTO	VERIFICATO	APPROVATO